

QUADRO DE ÁREA LOCAÇÃO RUA DO CAMPO DE FUTEBOL							
TRECHO	COM. LADO ESQUERDO	COM. LADO DIREITO	COM. TOT AL MÉDIA	LARGURA INICIAL	LARGURA FINAL	LARGURA MÉDIA	ÁREA TOTAL (M2)
01	103,50	103,50	103,50	5,00	5,00	5,00	517,50
02	62,00	62,00	62,00	2,50	2,50	2,50	155,00
ÁREA TOTAL DA LOCAÇÃO =							672,50

QUADRO DE ÁREA PAVIMENTAÇÃO RUA DO CAMPO DE FUTEBOL							
TRECHO	COM. LADO ESQUERDO	COM. LADO DIREITO	COM. TOT AL MÉDIA	LARGURA INICIAL	LARGURA FINAL	LARGURA MÉDIA	ÁREA TOTAL (M2)
01	103,50	103,50	103,50	4,30	4,30	4,30	445,05
02	62,00	62,00	62,00	1,80	1,80	1,80	111,60
ÁREA TOTAL DA PAVIMENTAÇÃO =							556,65

QUADRO DE COMPRIMENTO MEIO FIO RUA DO CAMPO DE FUTEBOL				
TRECHO	COM. LADO ESQUERDO	COM. LADO DIREITO	FECHAMENTO (M)	COM. TOT AL (M)
01	103,50	103,50	10,00	217,00
02	62,00	62,00	2,50	126,50
COMP. DO MEIO FIO =			343,50	

QUADRO DE COMPRIMENTO SARJETA RUA DO CAMPO DE FUTEBOL			
TRECHO	COM. LADO ESQUERDO	COM. LADO DIREITO	COM. TOT AL (M)
01	103,50	103,50	207,00
02	62,00	62,00	124,00
COMP. DA SARJETA =			331,00

LEGENDA INTERVENÇÕES

- PAVIMENTAÇÃO EXISTENTE (PERMANECE)
- PAVIMENTAÇÃO A EXECUTAR EM PEDRA TOSCA COM REJUNTAMENTO
- RUA SEM PAVIMENTAÇÃO

NOTAS

- COTAS EM METROS;
- COTAS DE NÍVEL EM METROS;
- CONFERIR MEDIDAS, ABERTURAS, NÍVEIS E PRUMOS NO LOCAL;
- MEDIDAS EM COTAS PREVALECEM SOBRE O DESENHO;
- ESSE DESENHO DEVE SER IMPRESSO COLORIDO.

DATA: ABRIL/2022 | PROJETO: ALPHA PROJETOS | DESENHO: JADER MACHADO | ESCALA: INDICADA

OBJETO: CONSTRUÇÃO DE PAVIMENTAÇÃO EM PEDRA TOSCA COM REJUNTAMENTO

PROPRIETÁRIO: PREFEITURA MUNICIPAL DE MAURITI - CEARÁ

ENDEREÇO/OBRA: RUA ENTORNO DO CAMPO DE FUTEBOL, DISTRITO DE ANAUÁ NO MUNICIPAL DE MAURITI - CEARÁ

ASSUNTO: ARQUITETÔNICO

CONTEÚDO: PLANTAS BAIXA, DETALHES DO MEIO FIO, LEGENDA

FRANCHA: 01/01


PROJETO DESENVOLVIDO POR:

ALPHA Projetos de Engenharia
CNPJ: 24.605.778/0001-53
RODOVIA BR-205, KM 150, LOTE 10, CAIXA D'ÁGUA SANTA, BAIRRO DA PÁDUA, ZONA RURAL, MURARI, CE. TELEFONE: (85) 9840-5488

PREFEITURA DE MAURITI
Cidade das Palmeiras

PLANTA BAIXA DRENAGEN
ESCALA: 1/150

DETALHE DO CORTE DA PAVIMENTAÇÃO A EXECUTAR

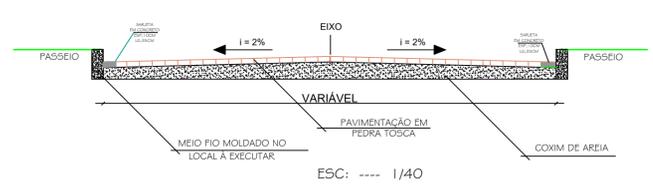

DETALHE DO ASSENTAMENTO DO MEIO FIO

