


PLANTA BAIXA
ESCALA 1/200

NOTA
AS DEVIDAS LUMINÁRIAS REPRESENTADAS NA PLANTA BAIXA TEM COMO FINALIDADE A SUBSTITUIÇÃO DAS EXISTENTES.

DET. / POSTE DE CONCRETO

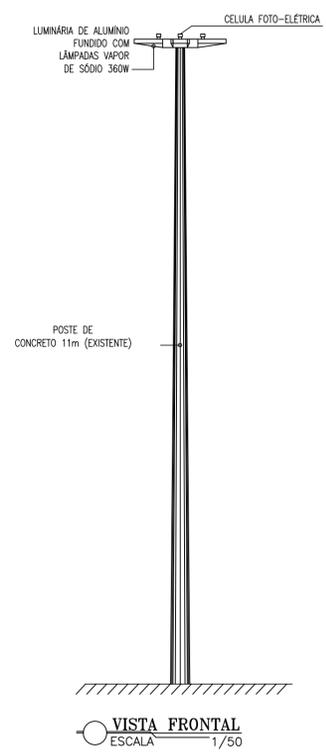

Responsáveis:

PREFEITURA DE MAURITI
Cuidando das pessoas

MARX2
MARX2 CONSTRUÇÕES EIRELI-ME
CNPJ: 07.142.384/0001-61
RUA EDUARDO PORFÍRIO DA COSTA / Nº 320
DISTRITO DO ROSÁRIO / MILAGRES/CE.
TELEFONE: (88) 9 8821-4237
E-MAIL: marx2projetos@gmail.com

PROJETO
REFORMA DA PRAÇA DA MATRIZ SAGRADO CORAÇÃO DE JESUS

PROPRIETÁRIO
PREFEITURA MUNICIPAL DE MAURITI-CE.

ENDEREÇO/OBRA
DISTRITO DE PALESTINA NO MUNICIPIO DE MAURITI - CE.

INSTALAÇÕES ELÉTRICAS PRANCHA
- LUMINÁRIAS

01/
01

PROJETO MARX PROJETO	DESENHO MARX PROJETO	ESCALA INDICADA	DATA JANEIRO/2022
-------------------------	-------------------------	--------------------	----------------------