


RUA CAPITÃO MIGUEL DANTAS

75,00

70,80

A

2,10

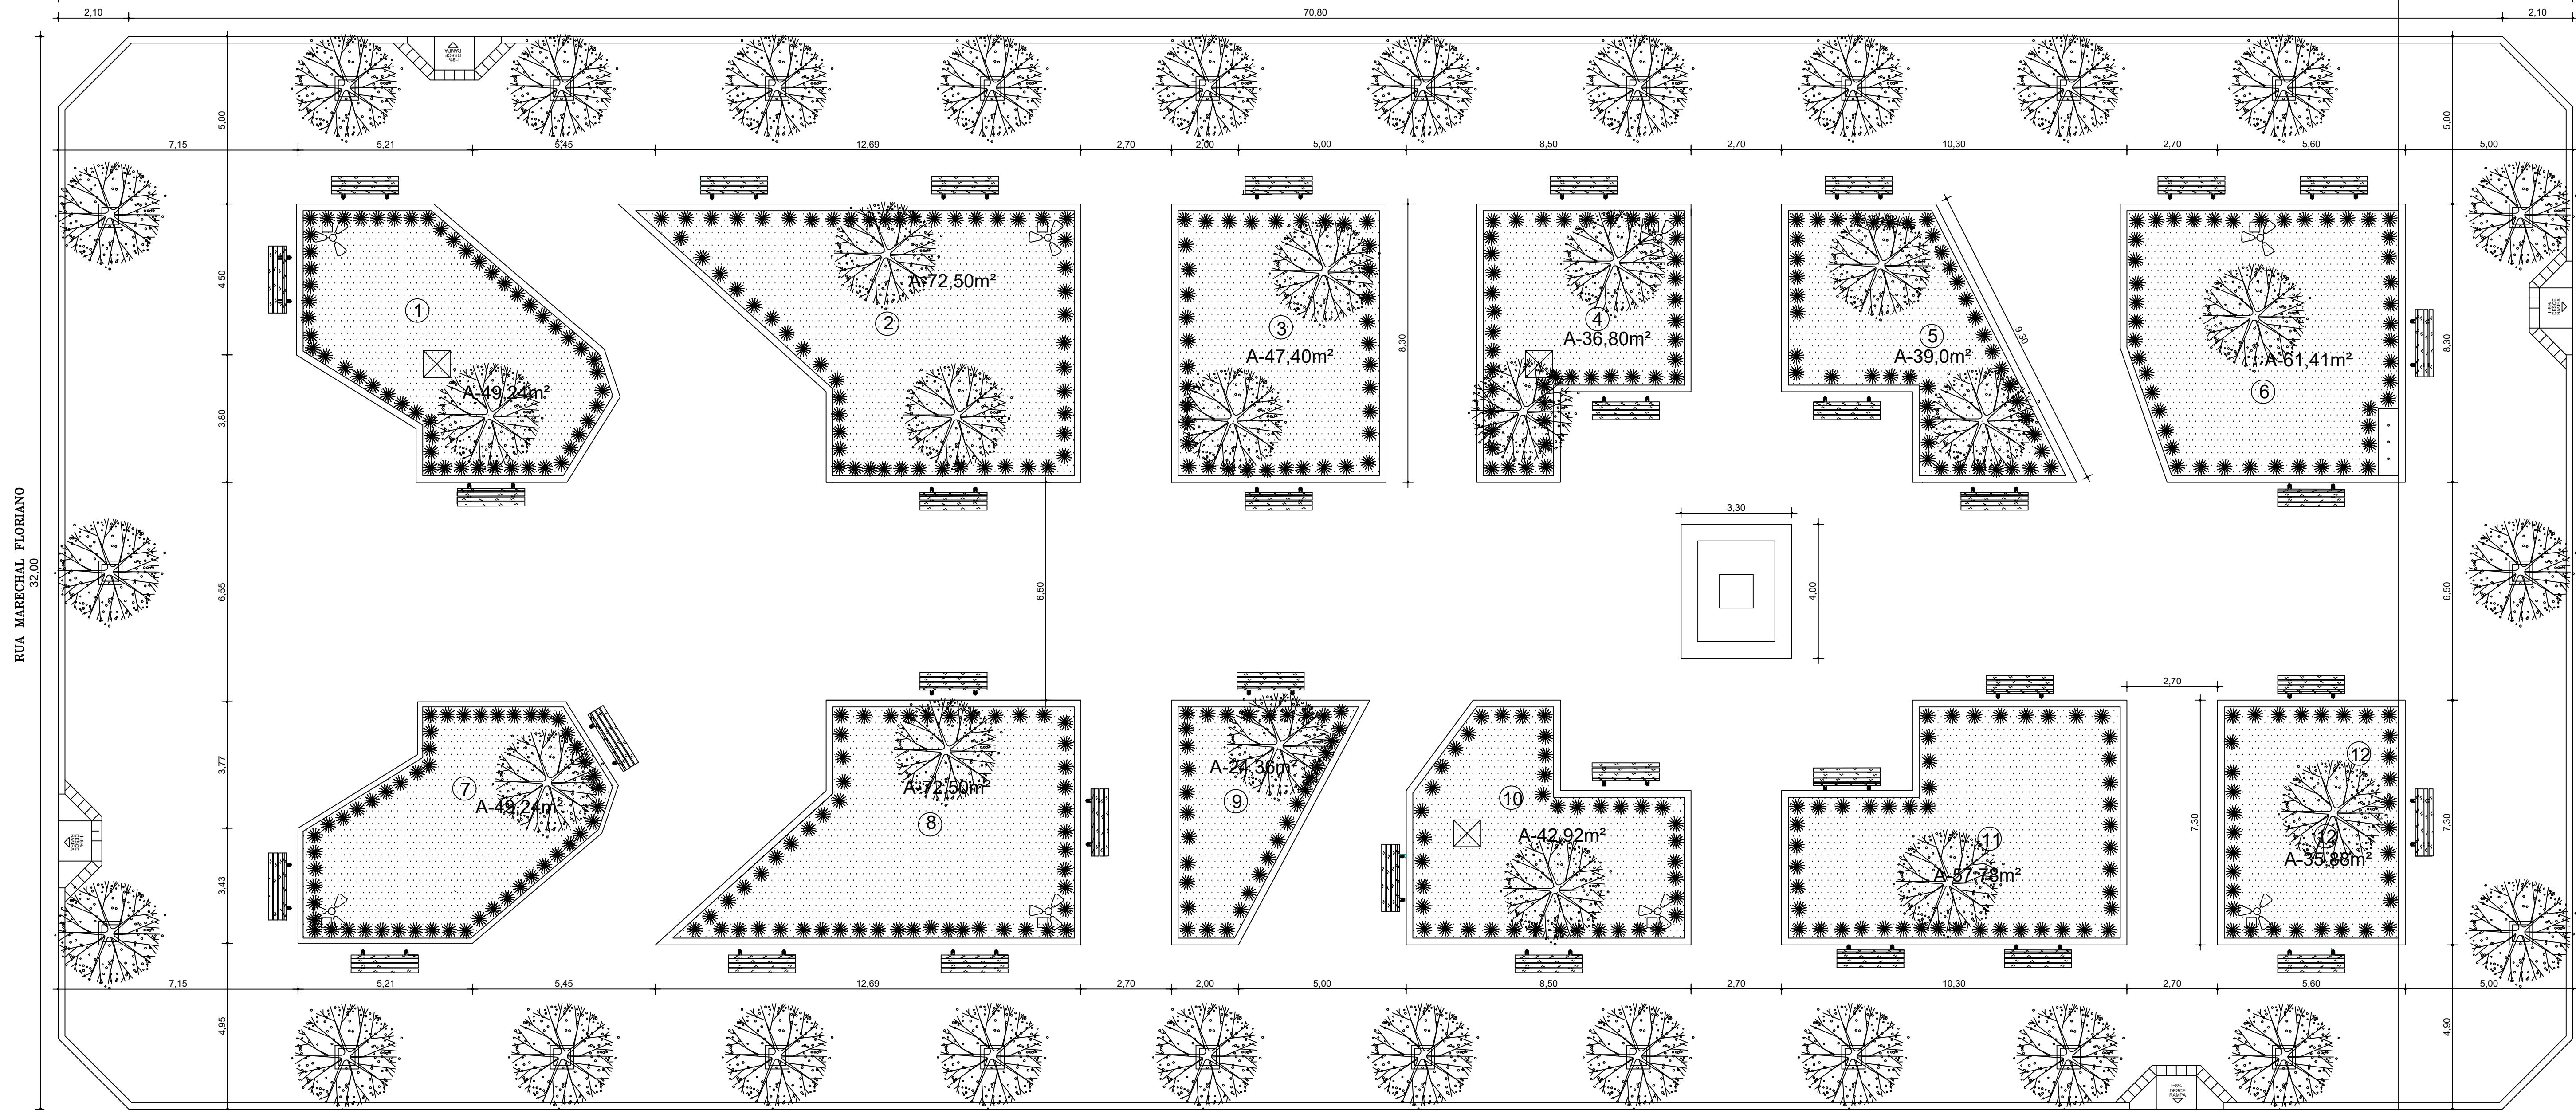


PLANTA BAIXA
ESCALA 1/100

RUA MAJOR JOSÉ FRANCISCO

75,00

A

LEGENDA

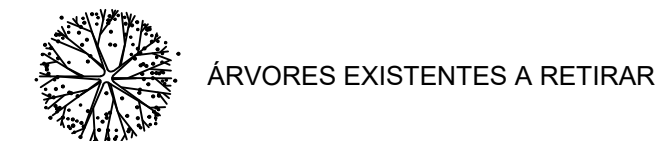

Emerson Felix Alves Martins
Engenheiro(a) - CREA/CE 127458
RUBRICADO

Responsáveis:


PREFEITURA DE MAURITI
Cidade de Deus

MARX2
MARX2 CONSTRUÇÕES EIRELI-ME
CNPJ: 16.142.289/0001-11
RUA EDUARDO POFFO DE SA COSTA Nº 20
DISTRITO DO BRASÃO - BELÉMURIBE
TELEFONE: (85) 3 882-4237
E-MAIL: marx2proj@marx2.com

PROJETO	REFORMA DA PRAÇA DR. CARTAXO
PROPRIETÁRIO	PREFEITURA MUNICIPAL DE MAURITI - CE
ENDEREÇO / OBRA	RUA MAJOR JOSÉ FRANCISCO, CENTRO DA CIDADE DE MAURITI - CE
ASSUNTO	ARQUITETÔNICO PRANCHA
	- PLANTA BAIXA - EXISTENTE - CORTE AA DA PRAÇA EXISTENTE

02/14

PROJETO	DESENHO	ESCALA	DATA
MARX2PROJETOS	MARX2PROJETOS	INDICADA	NOVEMBRO / 2021

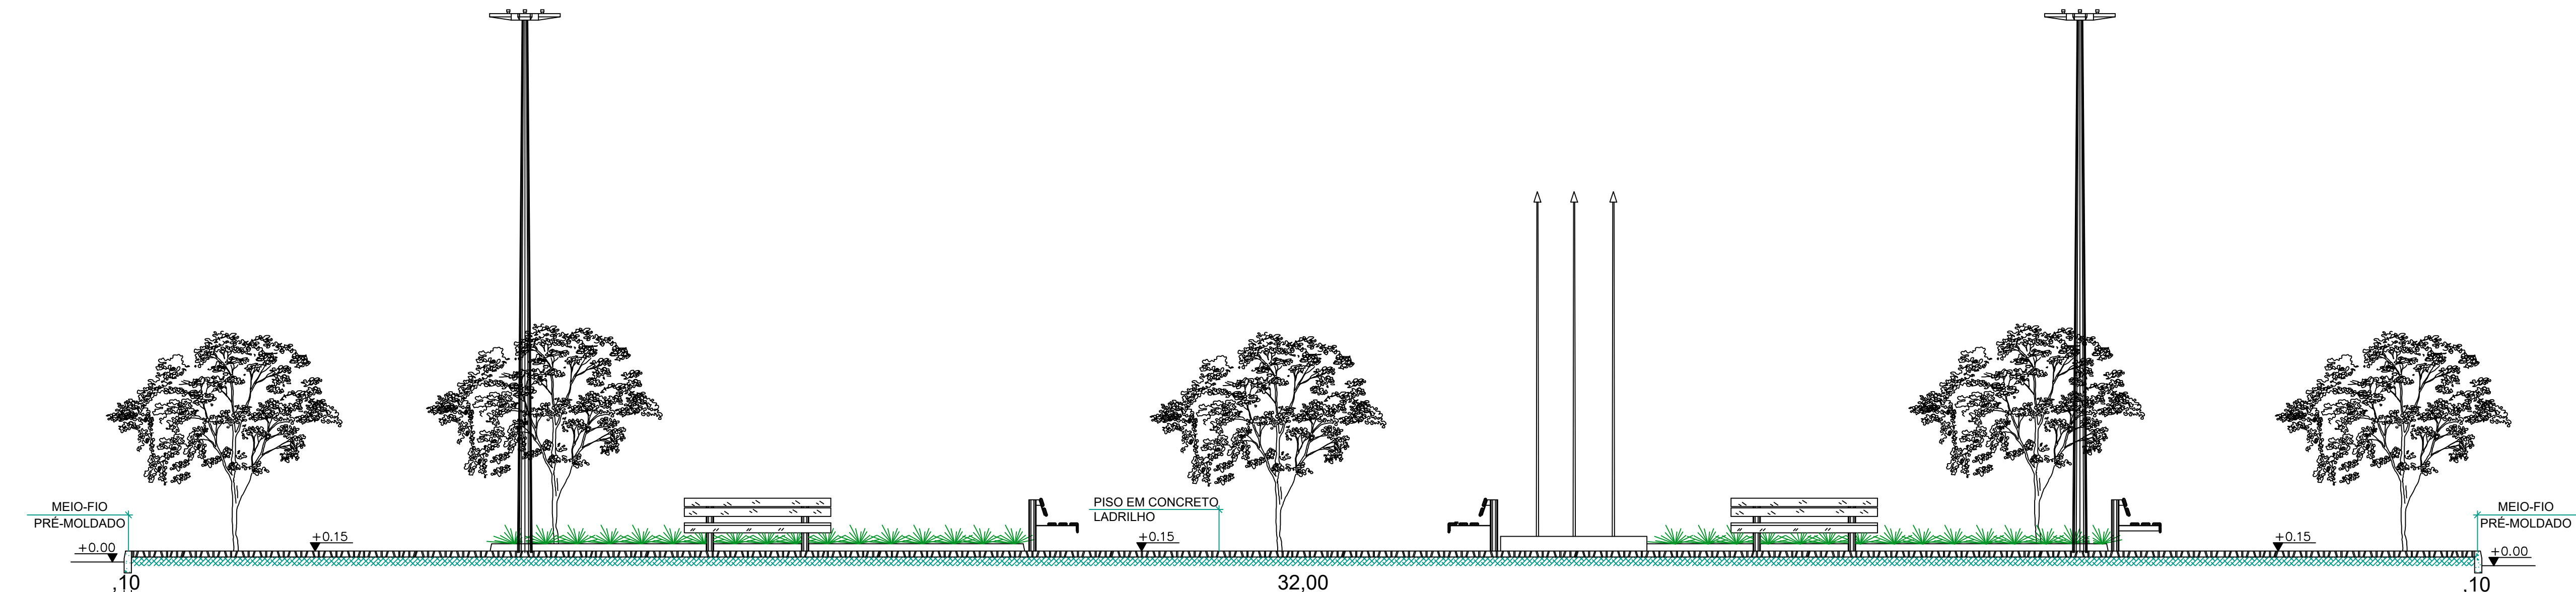

CORTE AA
ESCALA 1/100