




01 PLANTA BAIXA
ESCALA 1/50

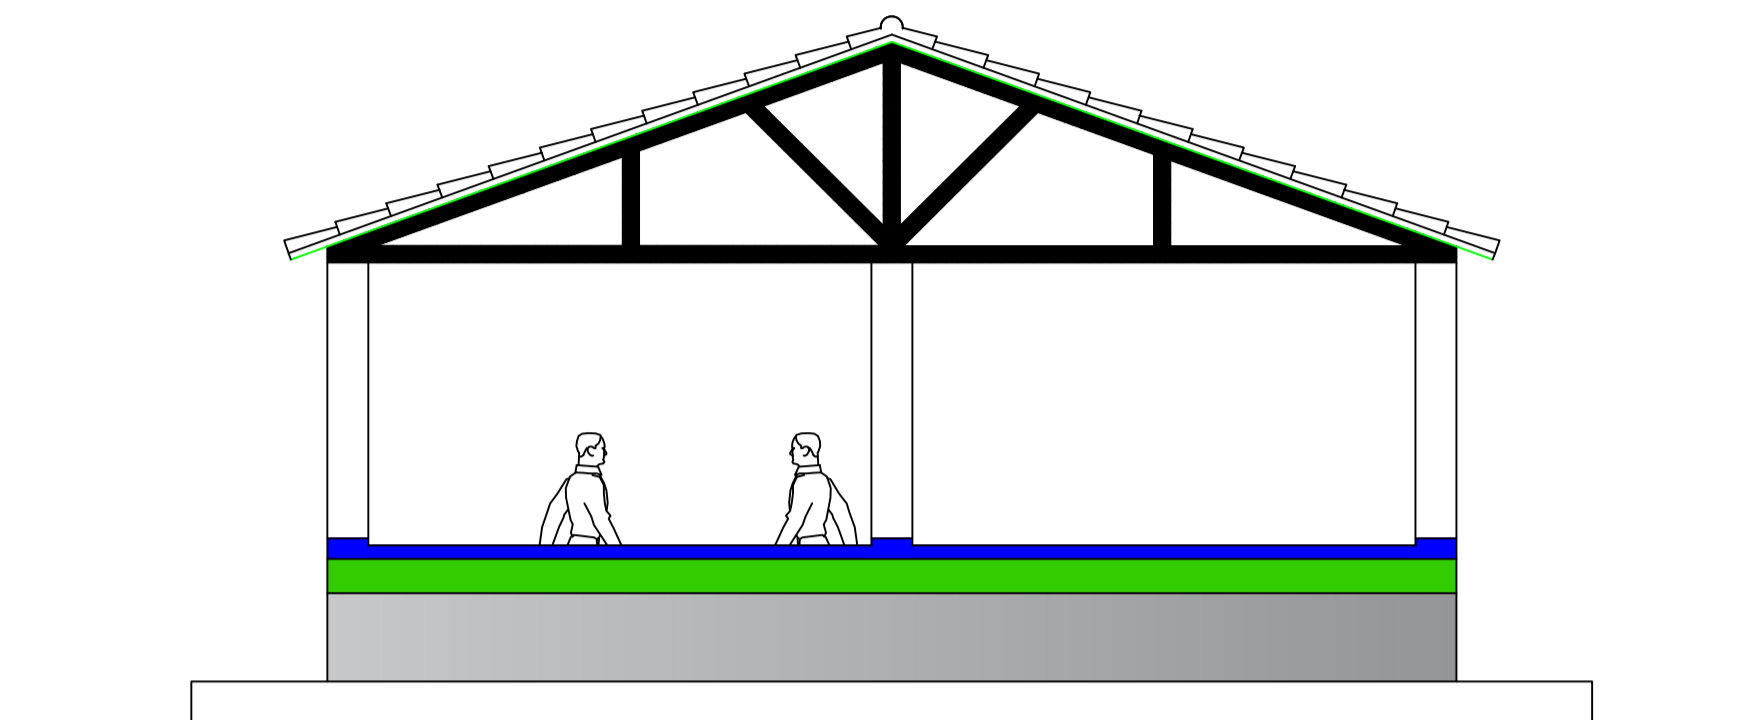


03 VISTA FRENTE
ESCALA 1/50

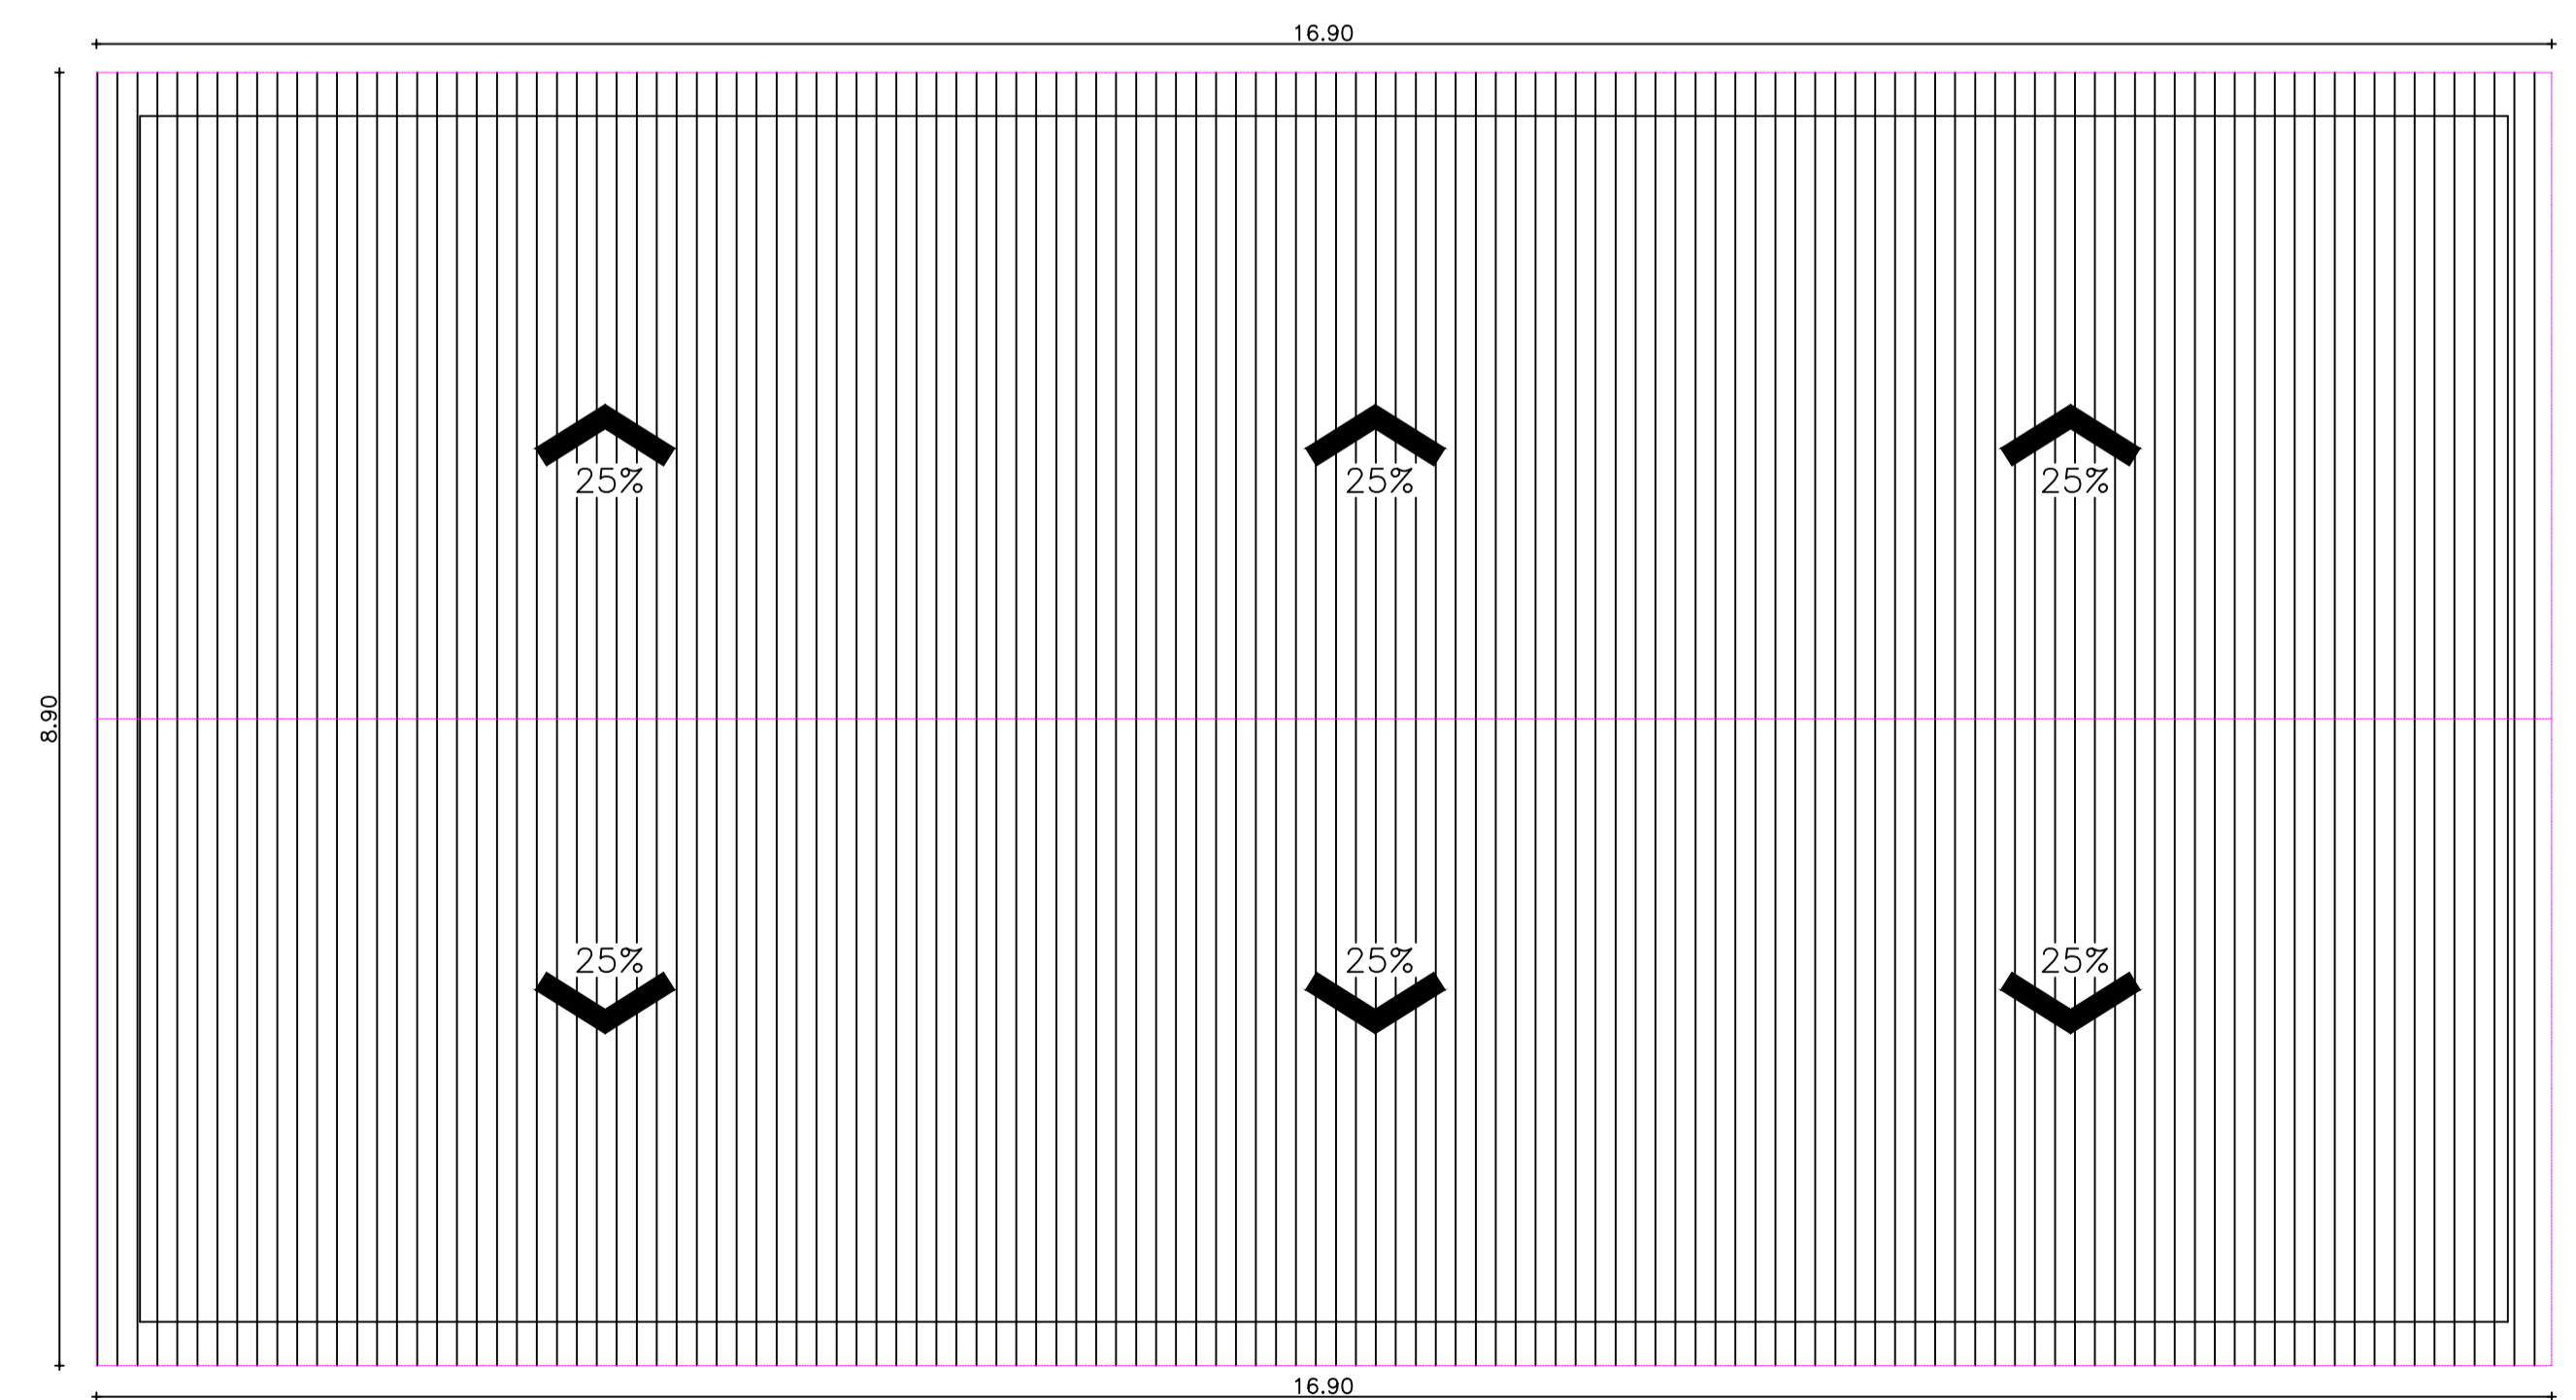

02 PLANTA COBERTA
ESCALA 1/50

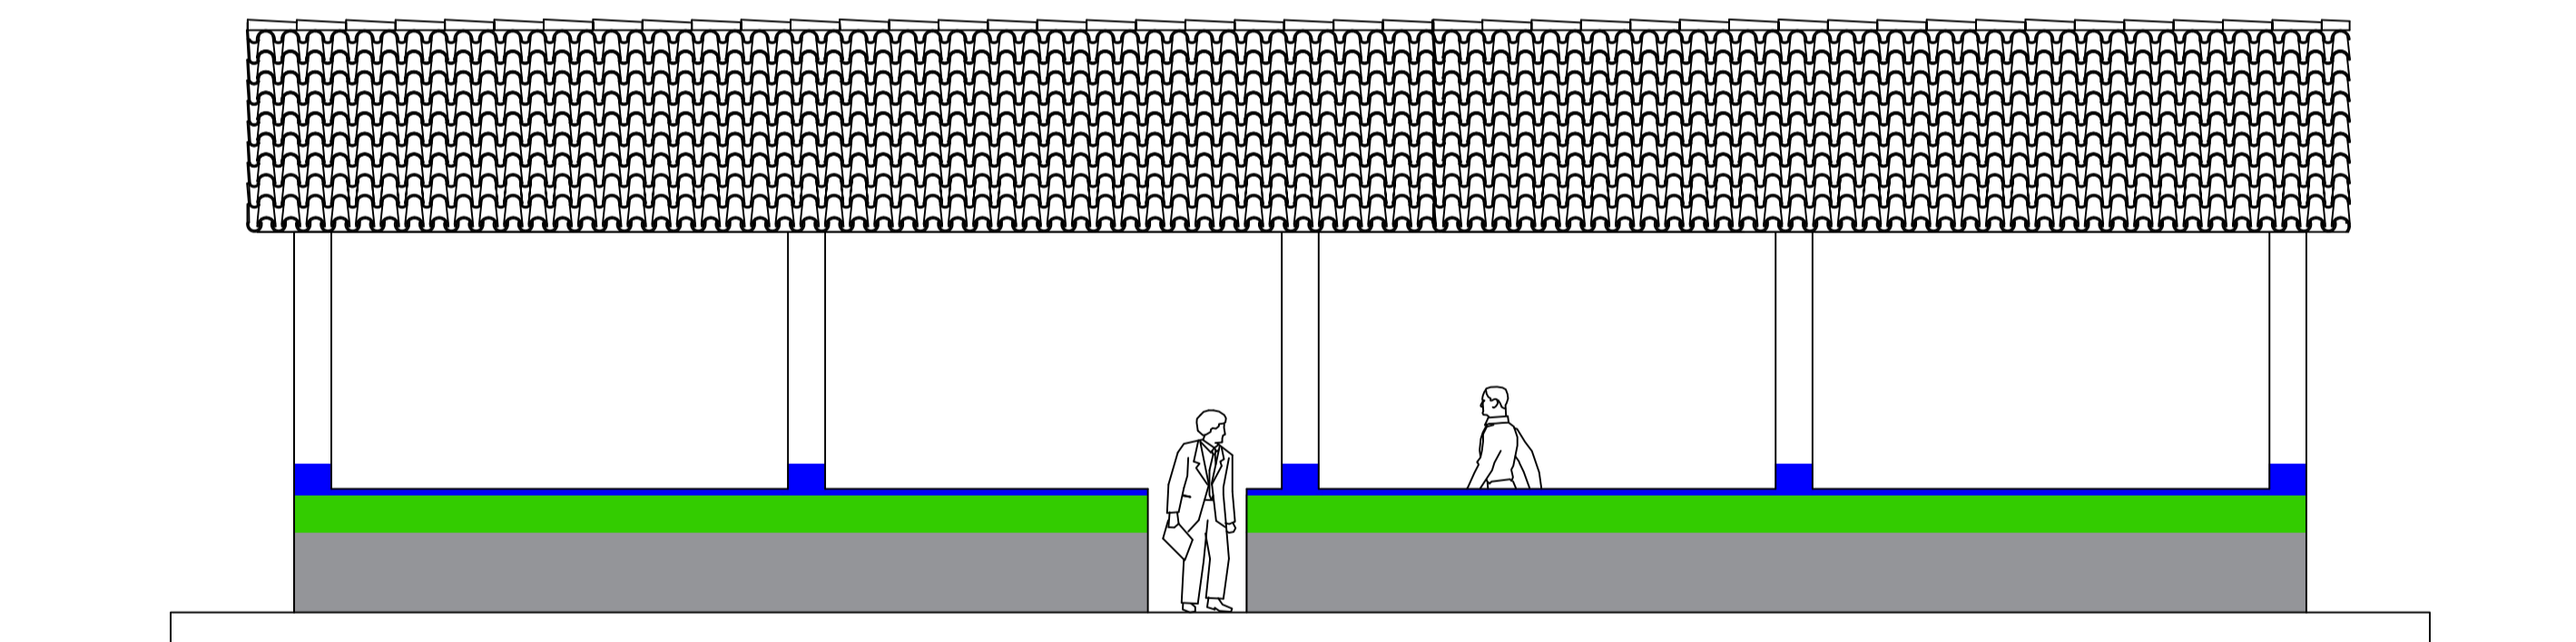

05 VISTA LATERAL
ESCALA 1/50

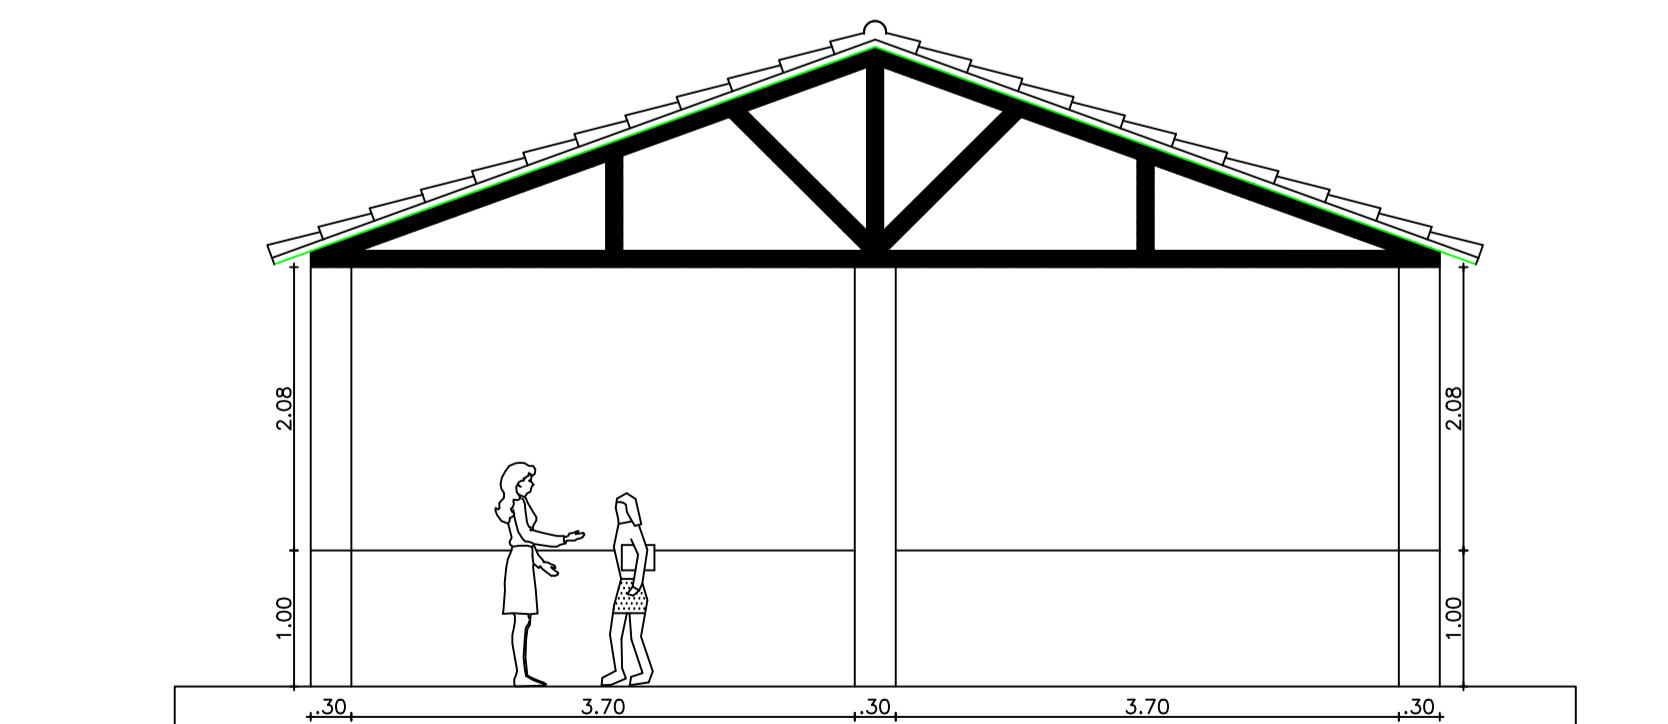

04 CORTE A/A
ESCALA 1/50

NOTAS
 - COTAS EM METROS;
 - COTAS DE NÍVEL EM METROS;
 - CONFERIR MEDIDAS, ABERTURAS, NÍVEIS E PRUMOS NO LOCAL;
 - MEDIDAS EM COTAS PREVALECEM SOBRE O DESENHO;
 - ESSE DESENHO DEVE SER IMPRESSO COLORIDO.

DATA: ABRIL/2022 | PROJETO: ALPHA PROJETOS | DESENHO: JADER MACHADO | ESCALA: INDICADA

OBJETO: RECUPERAÇÃO DO GALPÃO DOS FEIRANTES DO ANAUÁ.

PROPRIETÁRIO: PREFEITURA MUNICIPAL DE MAURITI - CEARÁ

ENDEREÇO/OBRA: DISTRITO DE ANAUÁ NO MUNICÍPIO DE MAURITI - CEARÁ

ASSUNTO: ARQUITETÔNICO

CONTEÚDO: - PLANTA BAIXA
 - LEGENDA

PRONCHIA: 01/01