




01 PLANTA BAIXA
ESCALA 1/600

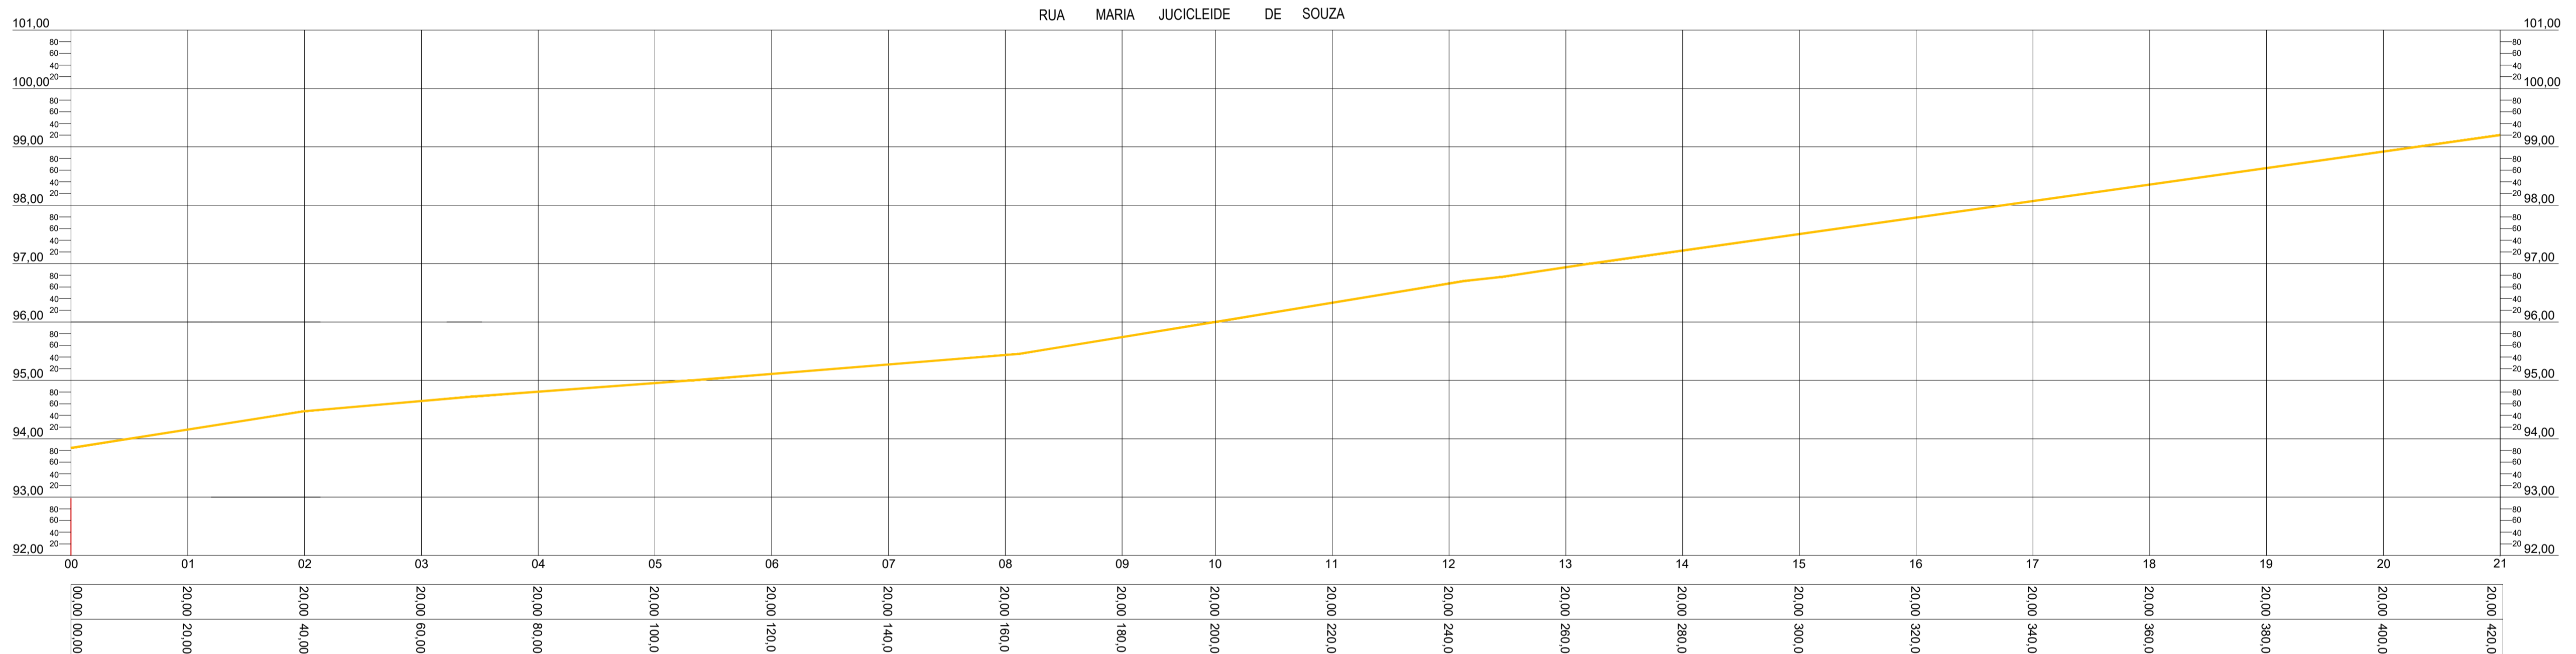

02 PERFIL LONGITUDINAL
ESCALA V_1/750-H_1/650

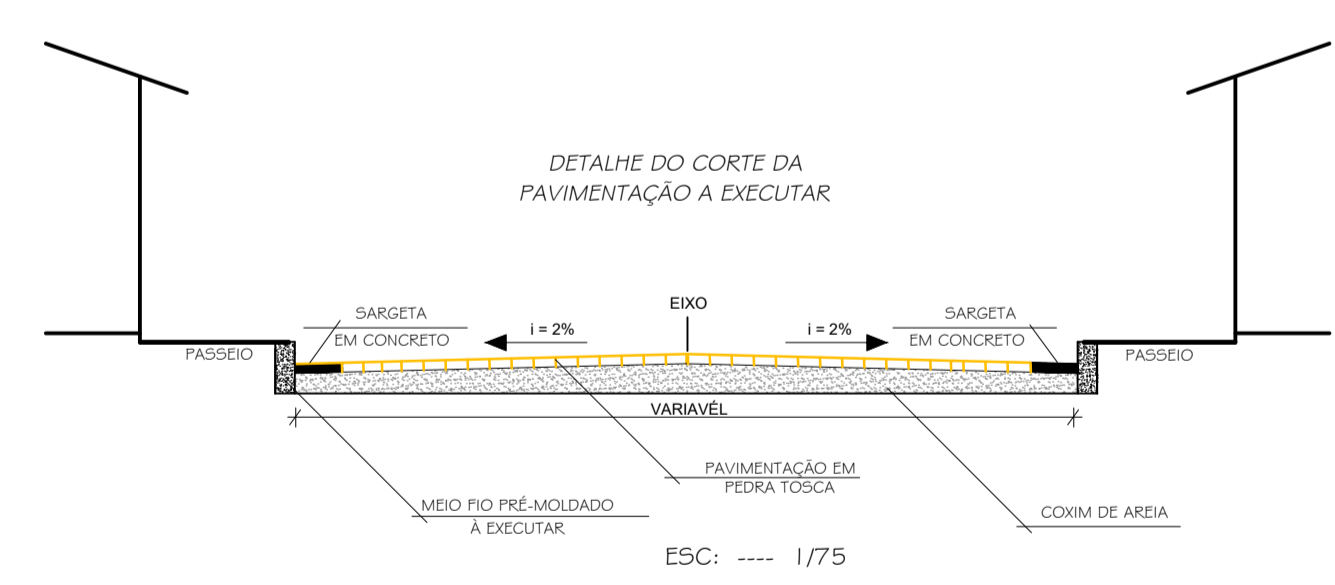


DETALHE DO ASSENTAMENTO DO MEIO FIO

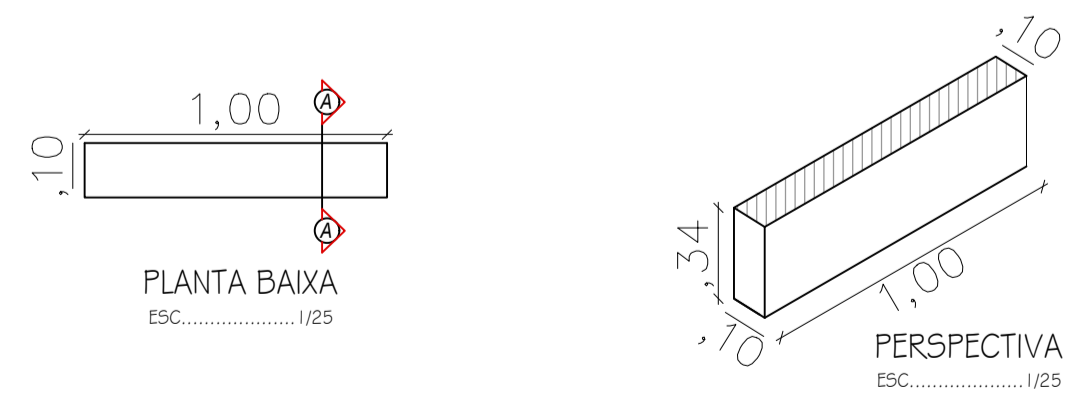


PLANTA BAIXA ESC: 1/25


PERSPECTIVA ESC: 1/25

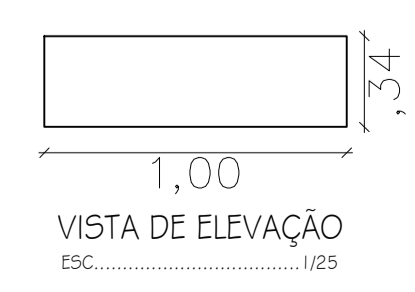

VISTA DE ELEVAÇÃO ESC: 1/25

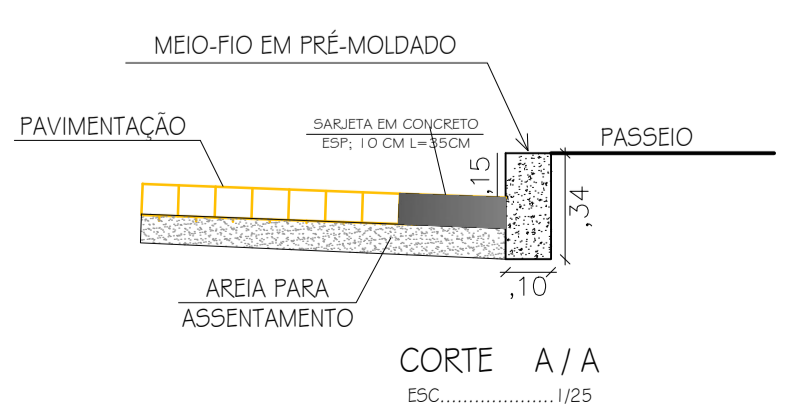

CORTE A/A ESC: 1/25

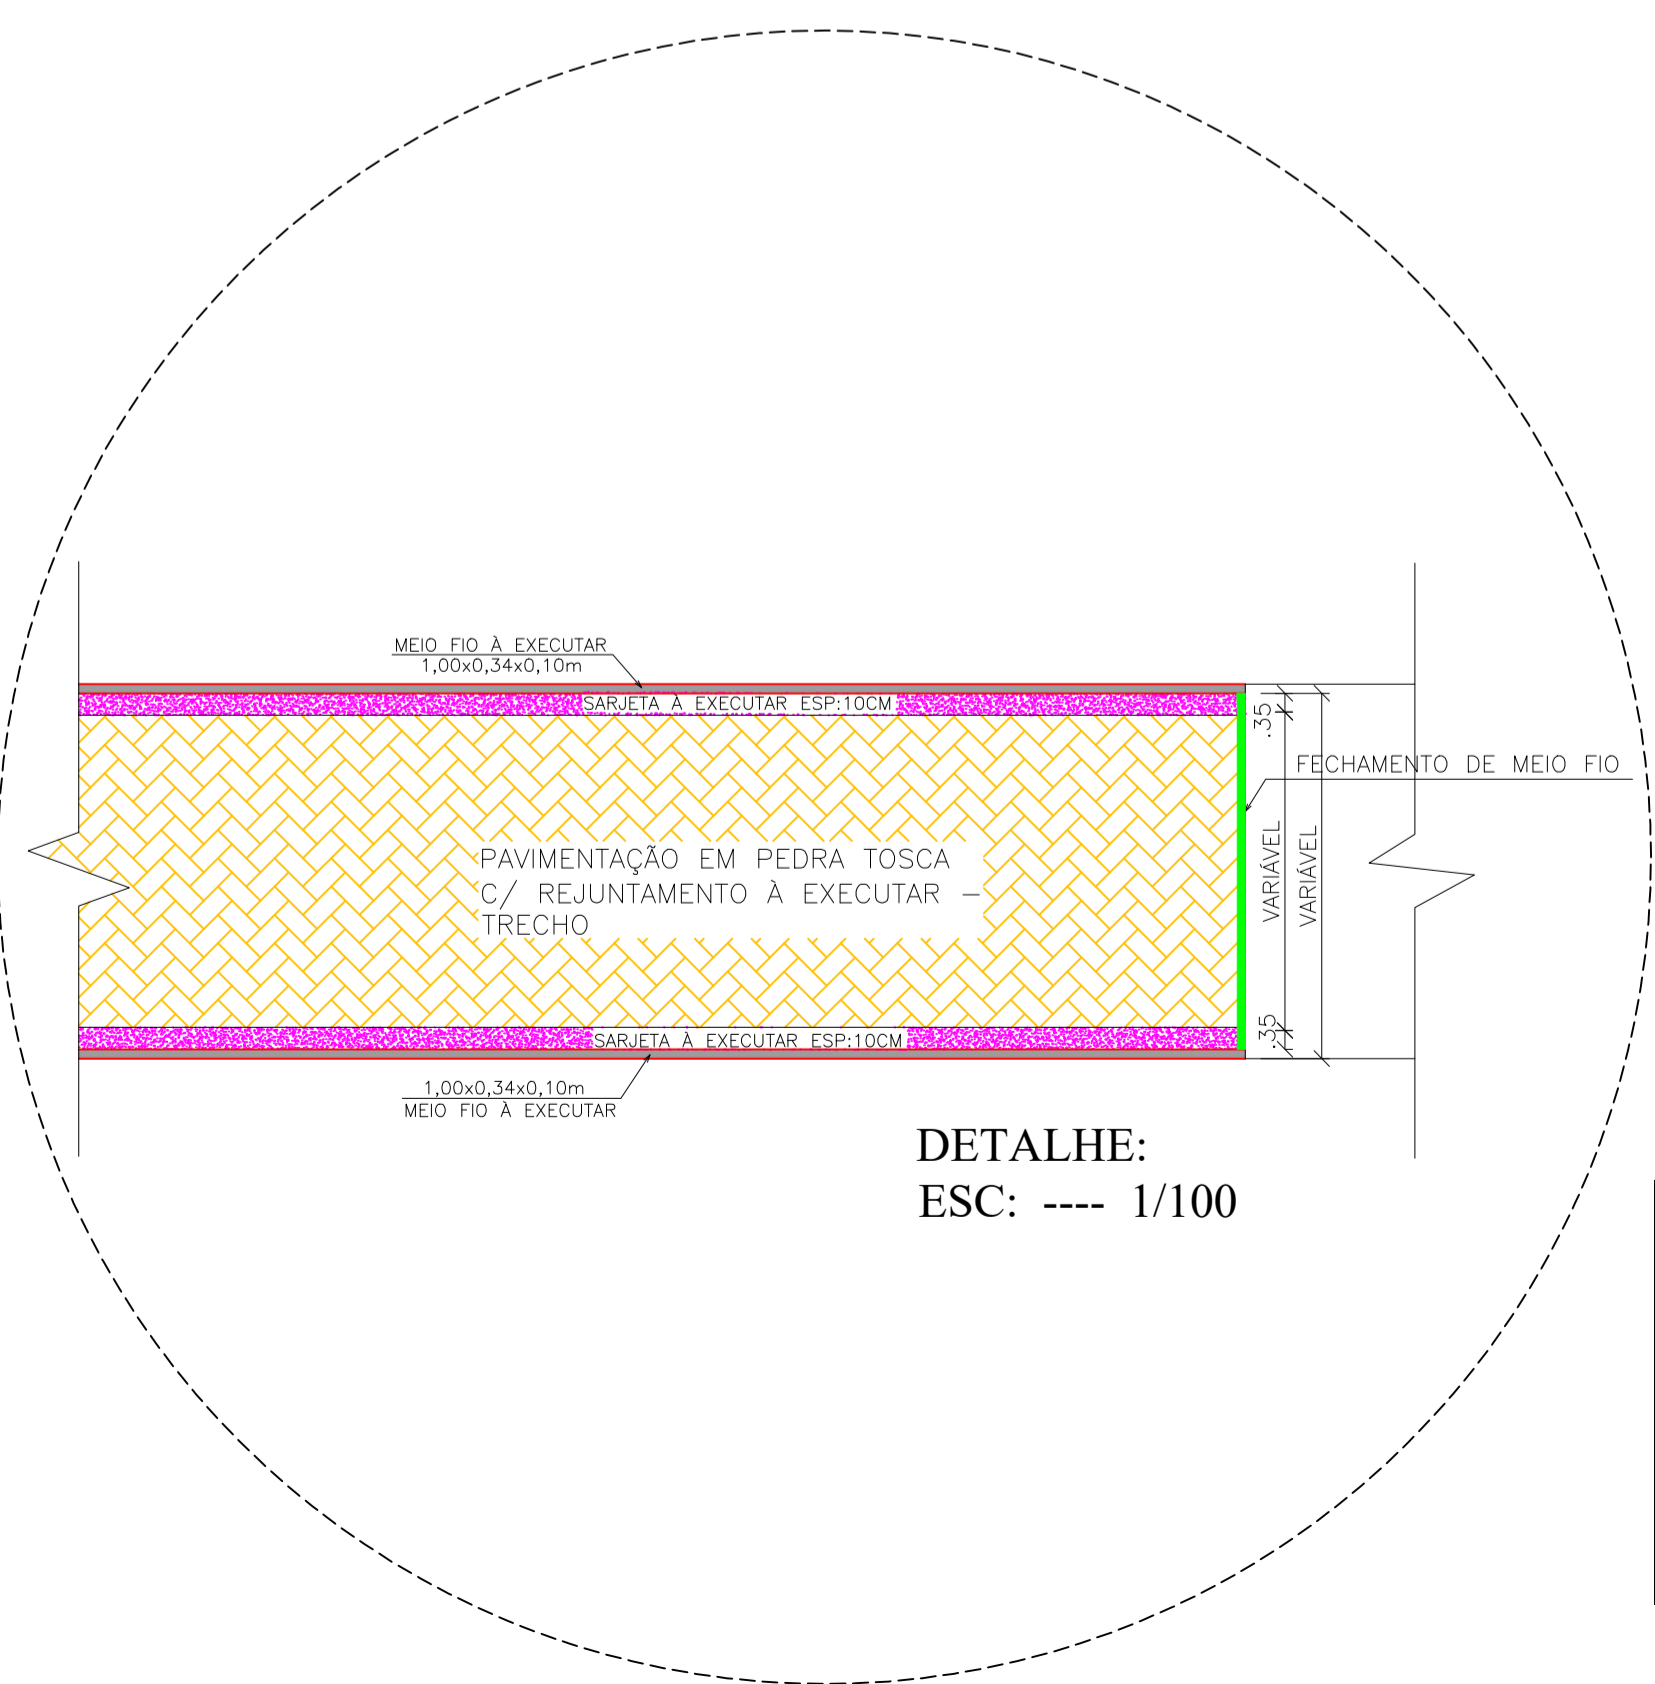

DETALHE:
ESC: 1/100

LEGENDA INTERVENÇÕES

- PAVIMENTAÇÃO EXISTENTE (PERMANECE)
- PAVIMENTAÇÃO A EXECUTAR EM PEDRA TOSCA COM REJUNTAMENTO
- RUA SEM PAVIMENTAÇÃO
- MEIO FIO A EXECUTAR

QUADRO DE ÁREA LOCAÇÃO
RUA MARIA JUCICLEIDE DE SOUZA - BAIRRO CRÔA PALESTINA

TRECHO	COM. LADO ESQUERDO	COM. LADO DIREITO	COM.TOTAL MÉDIA	LARGURA INICIAL	LARGURA FINAL	LARGURA MÉDIA	ÁREA TOTAL (M2)
01	42,70	53,80	48,25	9,00	7,00	8,00	386,00
02	70,60	71,00	70,80	7,00	7,00	7,00	495,60
03	30,10	30,20	30,15	7,00	7,00	7,00	211,05
04	271,10	271,10	271,10	8,00	8,00	8,00	2.168,80
ÁREA TOTAL DA LOCAÇÃO =							3.261,45

QUADRO DE ÁREA PAVIMENTAÇÃO
RUA MARIA JUCICLEIDE DE SOUZA - BAIRRO CRÔA PALESTINA

TRECHO	COM. LADO ESQUERDO	COM. LADO DIREITO	COM.TOTAL MÉDIA	LARGURA INICIAL	LARGURA FINAL	LARGURA MÉDIA	ÁREA TOTAL (M2)
01	42,70	53,80	48,25	8,30	6,30	7,30	352,23
02	70,60	71,00	70,80	6,30	6,30	6,30	446,04
03	30,10	30,20	30,15	6,30	6,30	6,30	189,95
04	271,10	271,10	271,10	7,30	7,30	7,30	1.979,03
ÁREA TOTAL DA PAVIMENTAÇÃO =							2.967,25

QUADRO DE COMPRIMENTO MEIO FIO
RUA MARIA JUCICLEIDE DE SOUZA - BAIRRO CRÔA PALESTINA

TRECHO	COM. LADO ESQUERDO	COM. LADO DIREITO	COM.TOTAL (M)
01	42,70	53,80	96,50
02	70,60	71,00	141,60
03	30,10	30,20	60,30
04	271,10	271,10	542,20
FECHAMENTO	13,90	8,00	21,90
COMP. DO MEIO FIO =			862,50

QUADRO DE COMPRIMENTO SARJETA
RUA MARIA JUCICLEIDE DE SOUZA - BAIRRO CRÔA PALESTINA

TRECHO	COM. LADO ESQUERDO	COM. LADO DIREITO	COM.TOTAL (M)
01	42,70	53,80	96,50
02	70,60	71,00	141,60
03	30,10	30,20	60,30
04	271,10	271,10	542,20
COMP. DA SARJETA =			840,60

NOTAS

- COTAS EM METROS;
- COTAS DE NÍVEL EM METROS;
- CONFERIR MEDIDAS, ABERTURAS, NÍVEIS E PRUMOS NO LOCAL;
- MEDIDAS EM COTAS PREVALECEM SOBRE O DESENHO;
- ESSE DESENHO DEVE SER IMPRESSO COLORIDO.

DATA: ABRIL/2022 | PROJETO: ALPHA PROJETO | DESENHO: JADER MACHADO | ESCALA: INDICADA

OBJETO: PROJETO DE PAVIMENTAÇÃO NO MUNICÍPIO DE MAURITI - CEARÁ

PROPRIETÁRIO: PREFEITURA MUNICIPAL DE MAURITI - CEARÁ

ENDEREÇO/OBRA: RUA MARIA JUCICLEIDE DE SOUZA-BAIRRO CRÔA PALESTINA/MAURITI-CE.

ASSUNTO: TOPOGRAFICO

CONTEÚDO: PLANTA BAIXA, LEGENDA, DETALHE DOS MEIOS FIOS, PERFIL LONGITUDINAL, QUADROS DE ÁREAS

PRANCHA: 02/04

PROJETO DESENVOLVIDO POR: **ALPHA** PROJETOS DE ENGENHARIA

PREFEITURA DE MAURITI
Cidade de paz e prosperidade

PROJETO DE ENGENHARIA
CNPJ: 14.608.778/0001-03
RODOVIA CE-09, KM 18 CONJ. CAPE DA LINHA GALPÃO PI.
COW: BURL. ARAMAIA DE TELEFONE: (081) 3363-0108