




DISTRIBUIÇÃO DAS TUBULAÇÕES DOS VESTIÁRIOS E TRIBUNA PAV. TÉRREO
ESC.: 1/50

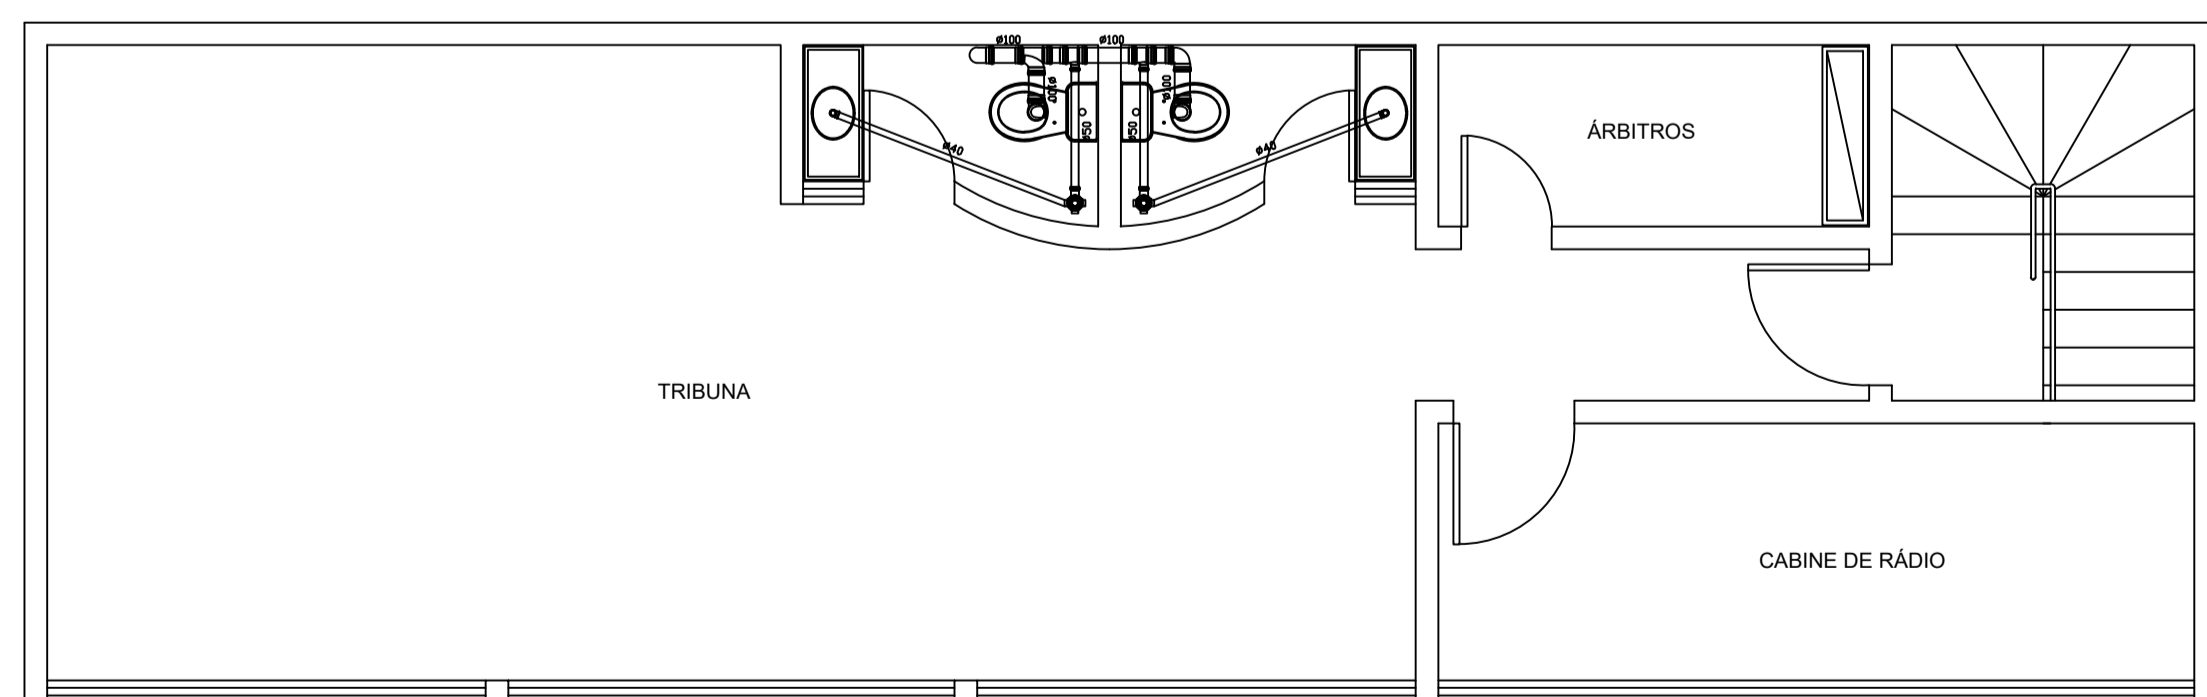



DISTRIBUIÇÃO DAS TUBULAÇÕES DOS VESTIÁRIOS E TRIBUNA PAV. SUPERIOR
ESC.: 1/50

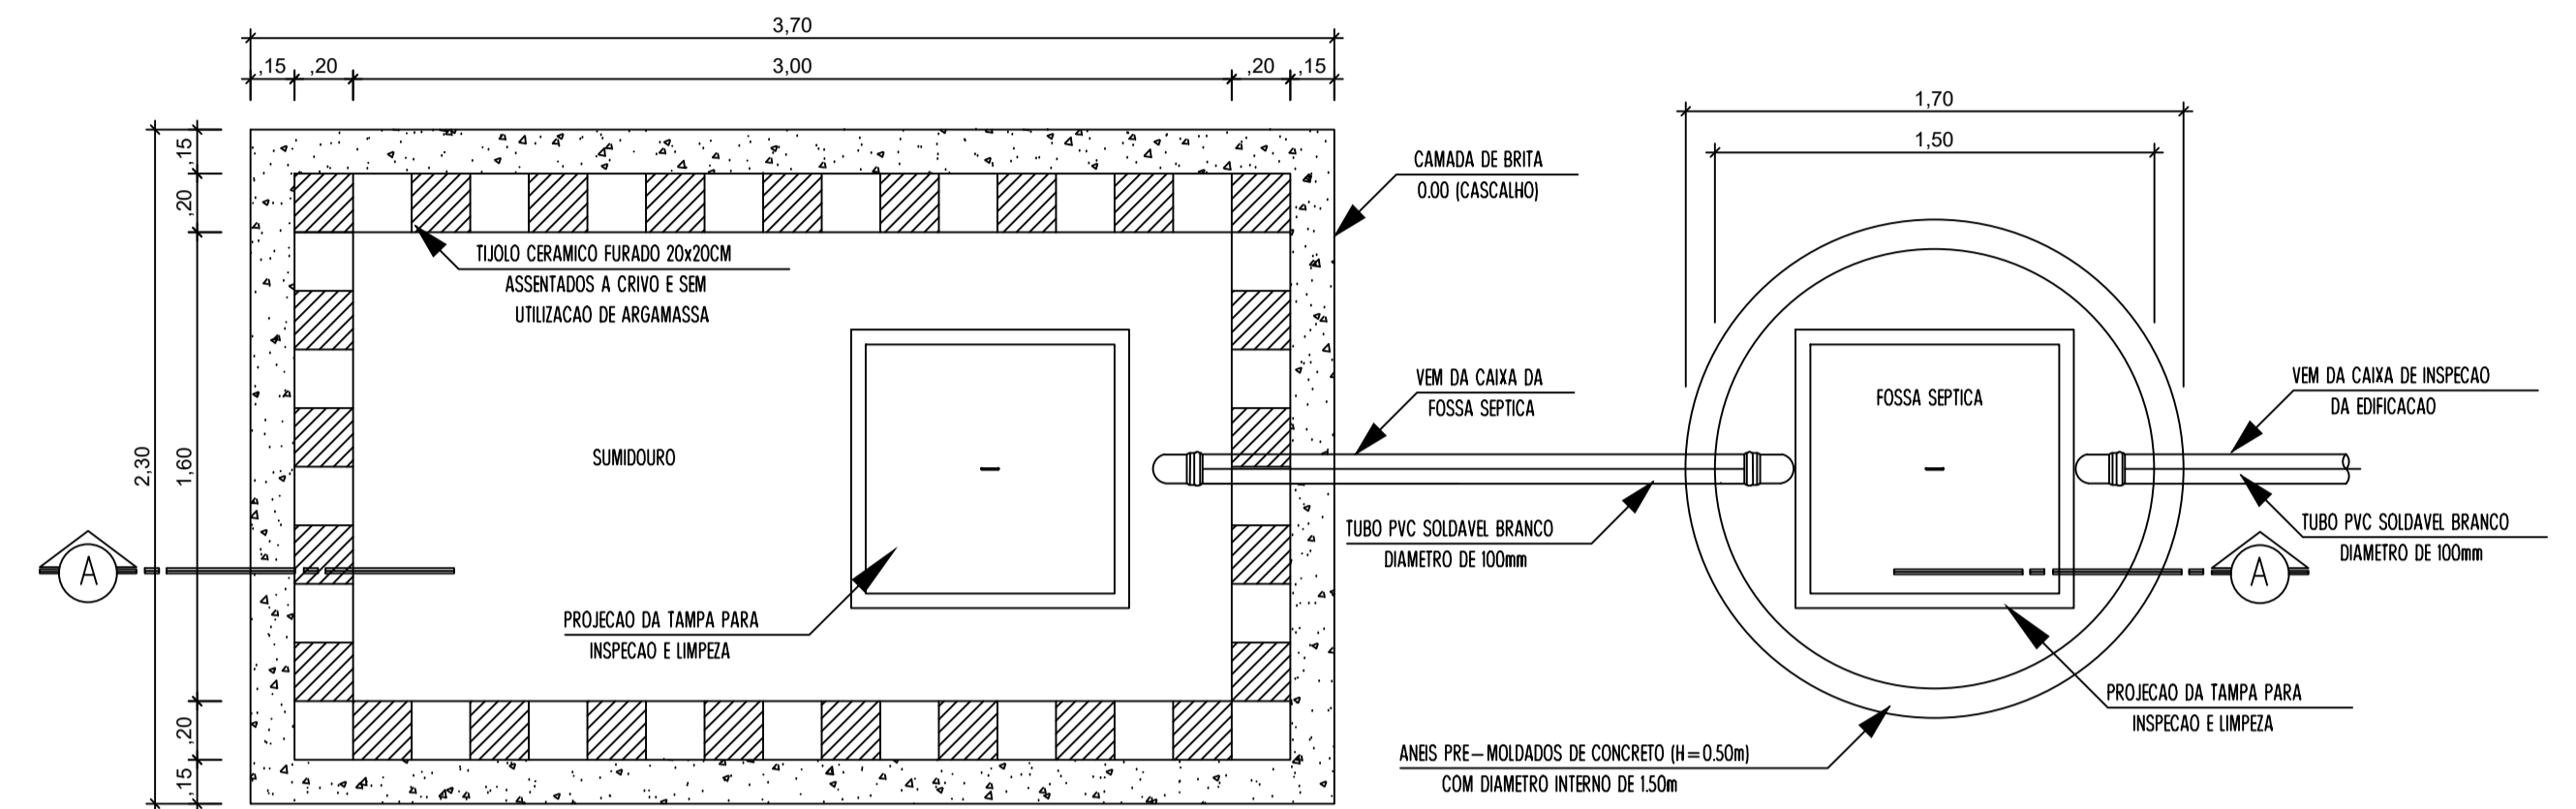

PLANTA BAIXA - FOSSA/SUMIDOURO
ESCALA 1/50

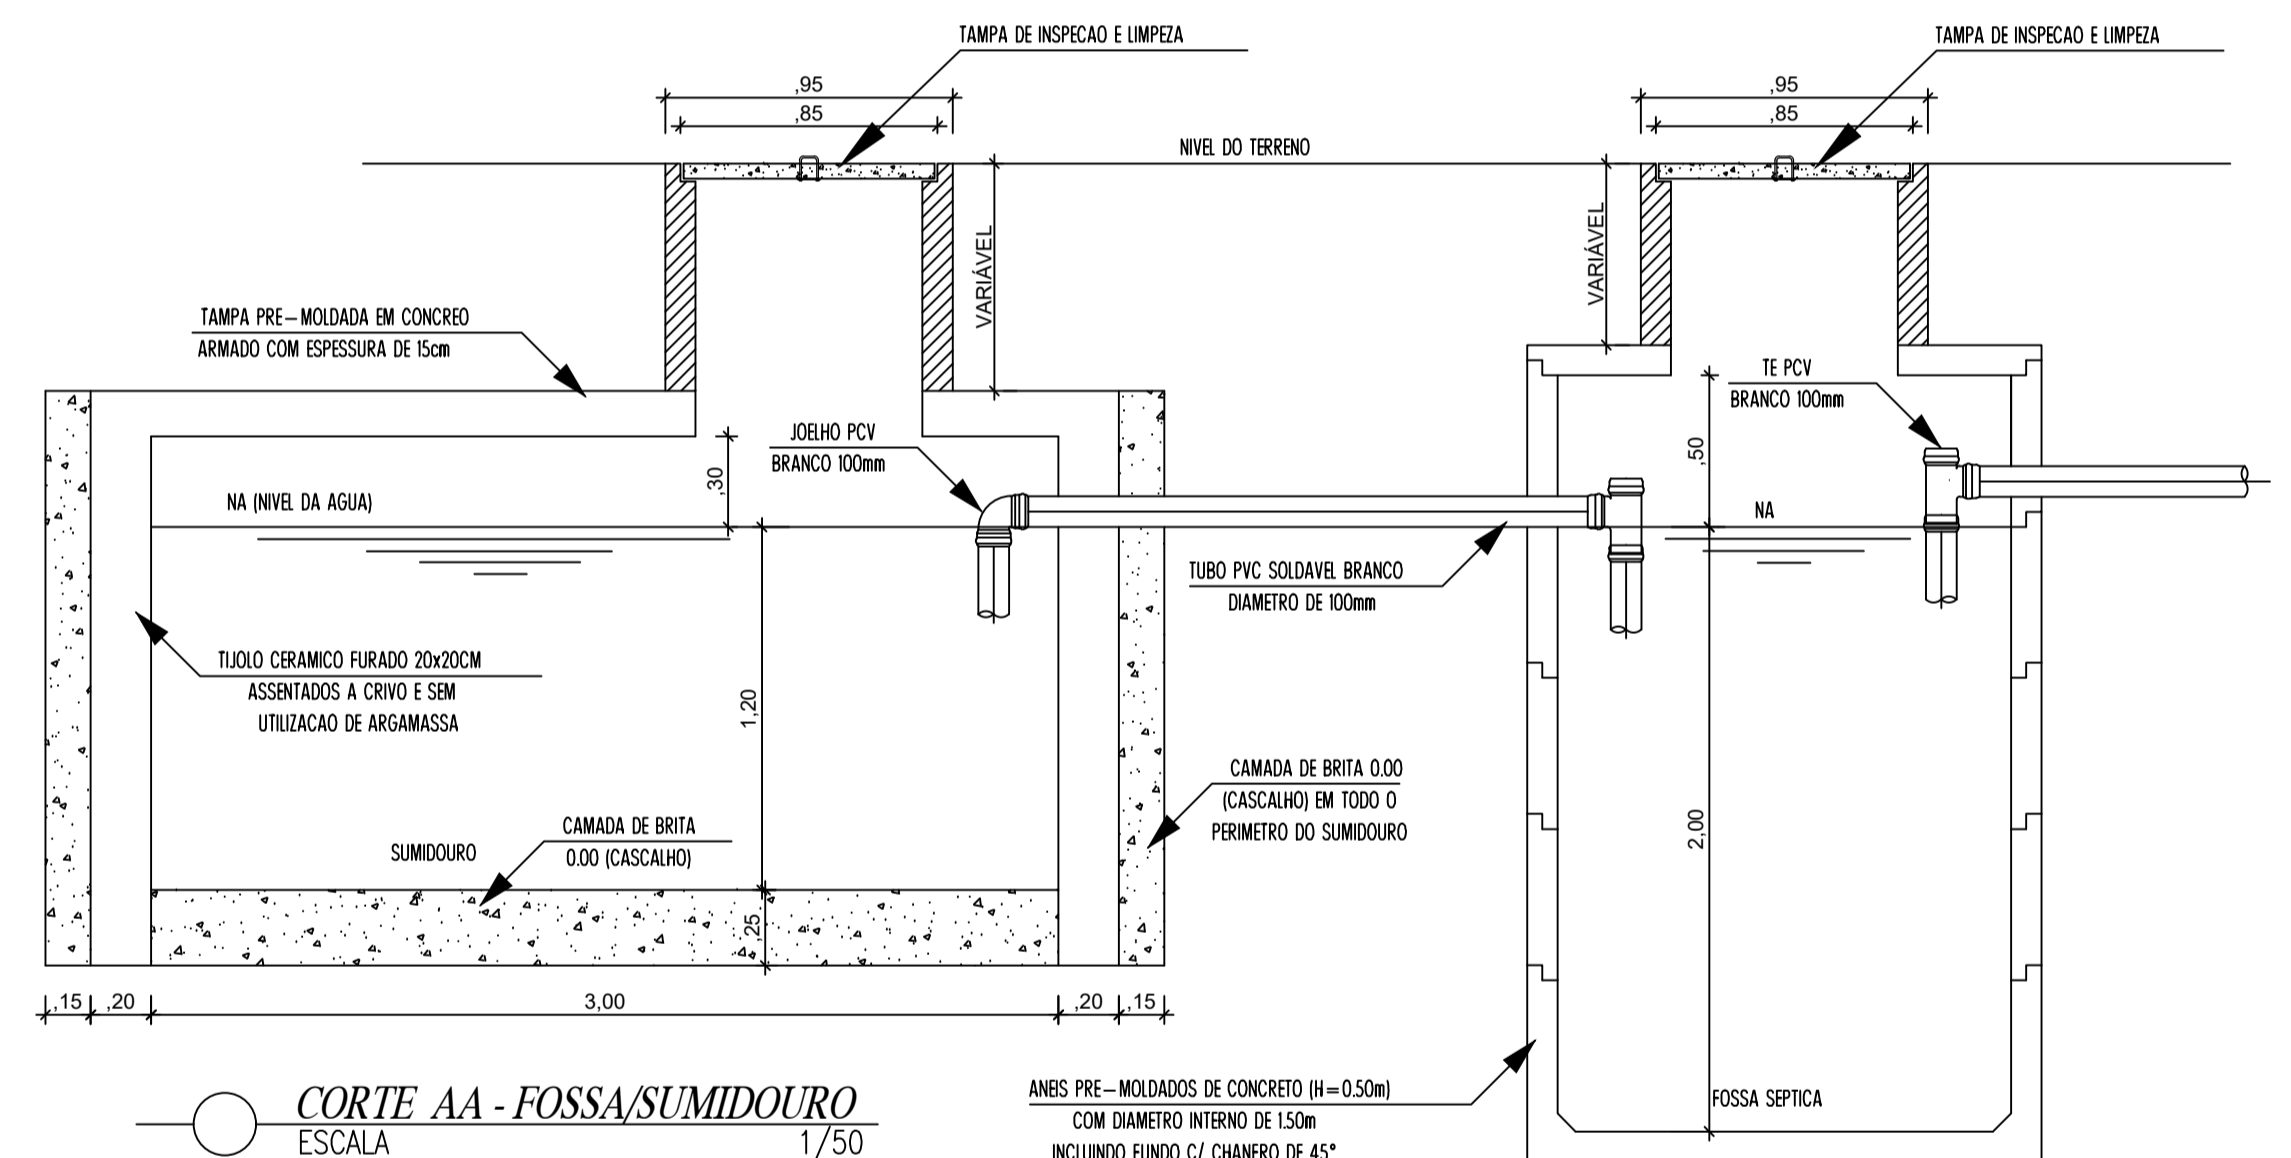

CORTE AA - FOSSA/SUMIDOURO
ESCALA 1/50

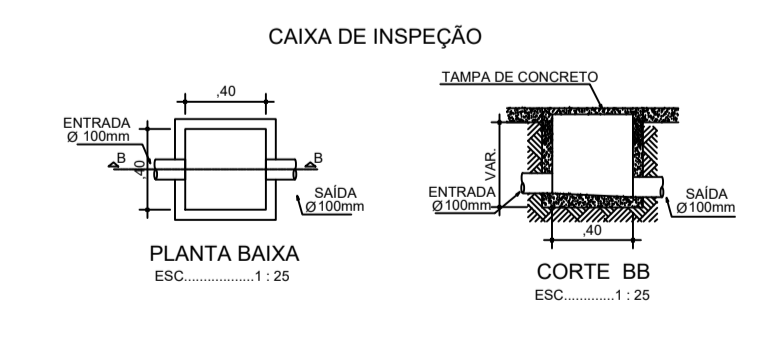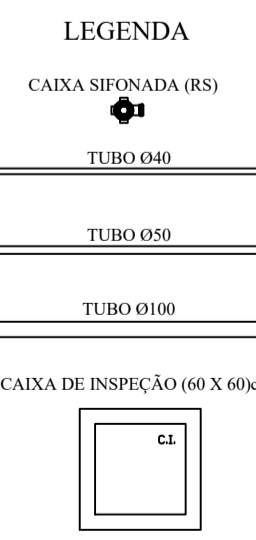

PROJETO	REFORMA E AMPLIAÇÃO DO ESTÁDIO MUNICIPAL VALDECI CARVALHO		
PROPRIETÁRIO	PREFEITURA MUNICIPAL DE MAURITI		
ENDEREÇO / OBRA	RUA PADRE MARANHÃO SEDE DO MUNICÍPIO - MAURITI - CEARÁ		
ASSUNTO	INSTALAÇÕES SANITÁRIAS	PRANCHA	
- INSTALAÇÕES SANITÁRIAS			01.01
PROJETO	DESENHO	ESCALA	DATA
MARX2PROJETOS	MARX2PROJETOS	INDICADA	JANEIRO - 2022