



VISTA - GRADIL TERRENO INCLINADO
ESC: 1/25

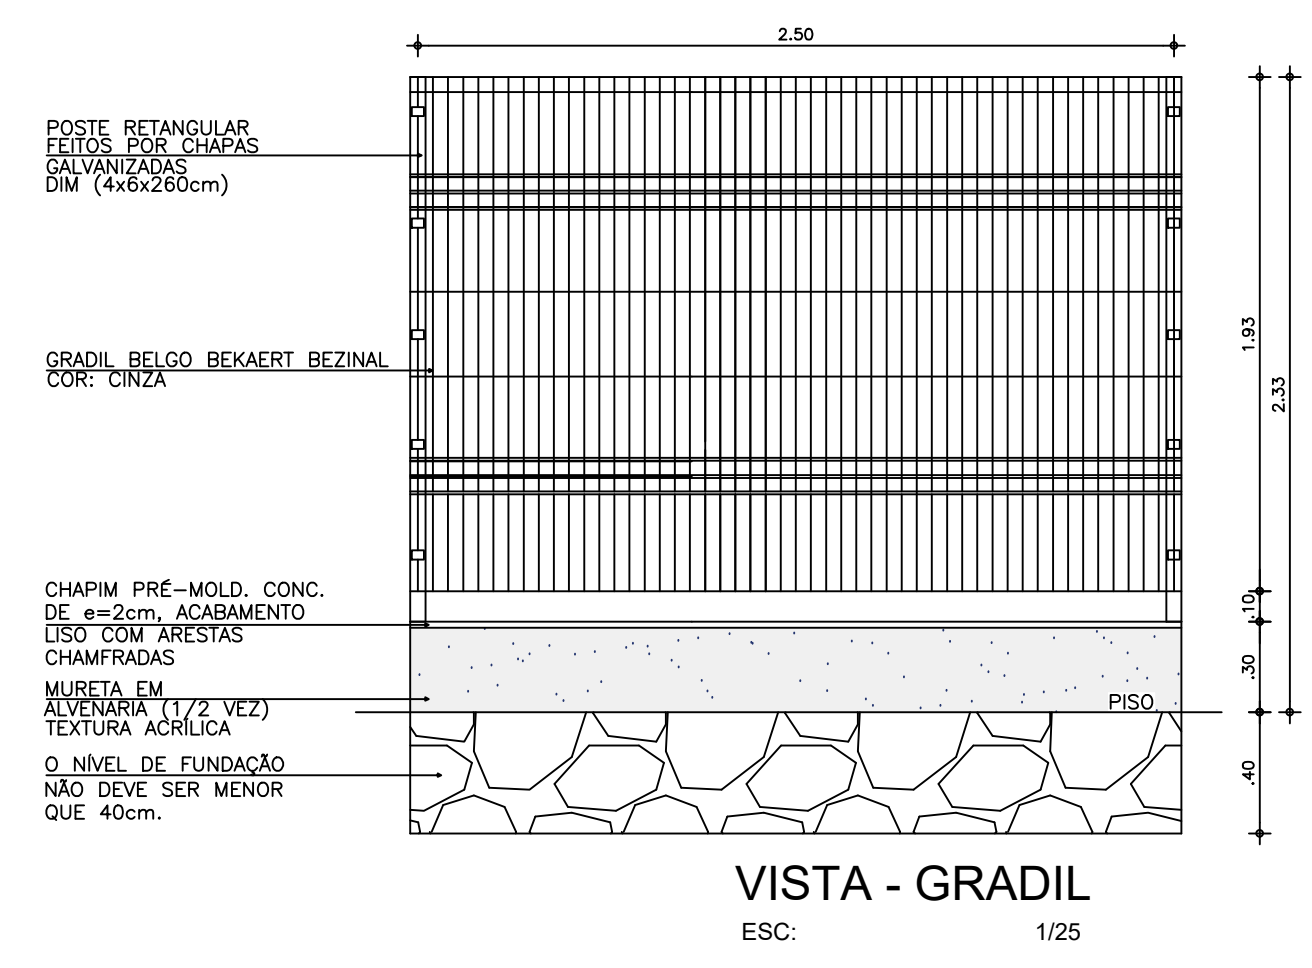

VISTA - GRADIL
ESC: 1/25

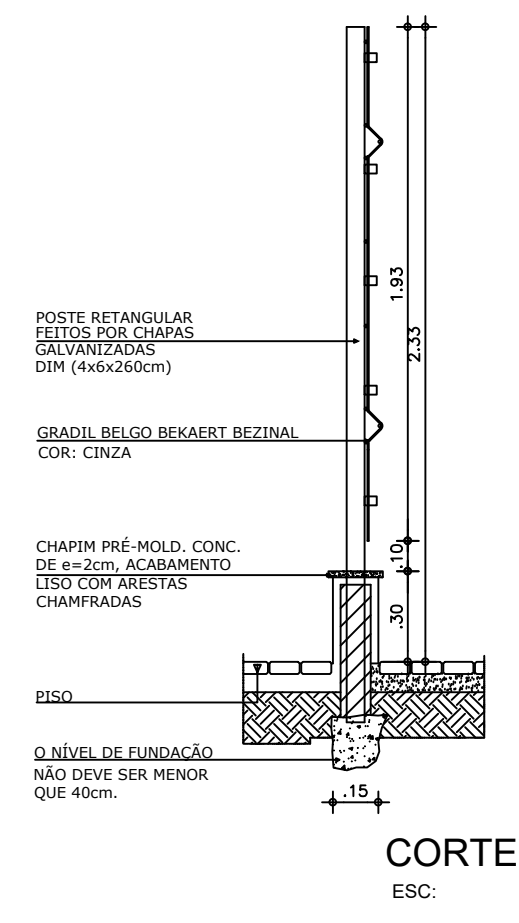

CORTE - (LEGENDA)
ESC:

GRADIL NYLOFOR A EXECUTAR



PLANTA BAIXA - GRADIL
ESC: 1/25

NOTAS
- CONFERIR MEDIDAS, ABERTURAS, NÍVEIS E PRUMOS NO LOCAL;
- MEDIDAS EM COTAS PREVALECEM SOBRE O DESENHO;
- ESSE DESENHO DEVE SER IMPRESSO COLORIDO.

DATA	PROJETO	DESENHO	ESCALA
JUNHO/2022	ALPHA PROJETO	ALPHA PROJETO	INDICADA
OBJETO			
REFORMA DE UNIDADE BÁSICA DE SAÚDE LOCALIZADA NO BAIRRO BELA VISTA			
PROPRIETÁRIO			
PREFEITURA MUNICIPAL DE MAURITI - CE			
ENDEREÇO/OBRA			
BAIRRO BELA VISTA - MAURITI - CE			
ASSUNTO:			
ARQUITETÔNICO			
CONTEÚDO:			
- PLANTA BAIXA - DETALHES			
PRANCHA:			
01/01			

PROJETO DESENVOLVIDO POR:

PROJETO DESENVOLVIDO POR:
ALPHA
CNPJ 44.608.778/0001-53
RUA VILA GALILEU, 100 - ZONA RURAL, ARAUÁ - CE. TELEFONE: (85) 3642-5483

PREFEITURA DE MAURITI
CUIDANDO DAS PESSOAS

PLANTA BAIXA
ESCALA 1/775