



PLANTA BAIXA BANCO 02
ESC. 1/25



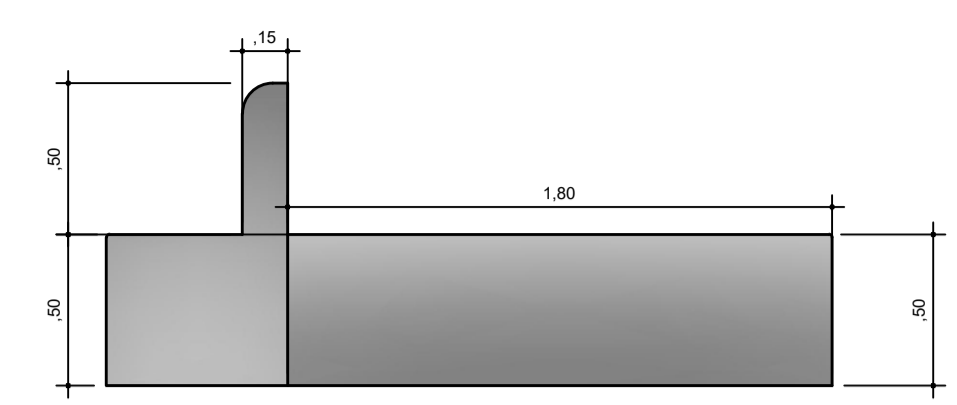


VISTA LATERAL BANCO 02
ESC. 1/25

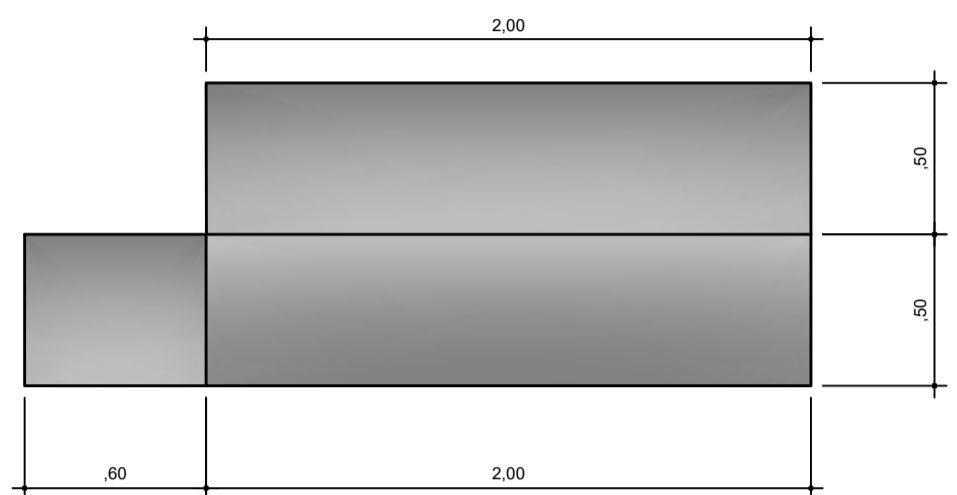


VISTA FRONTAL BANCO 02
ESC. 1/25

COORTE A / A
ESCALA 1/100

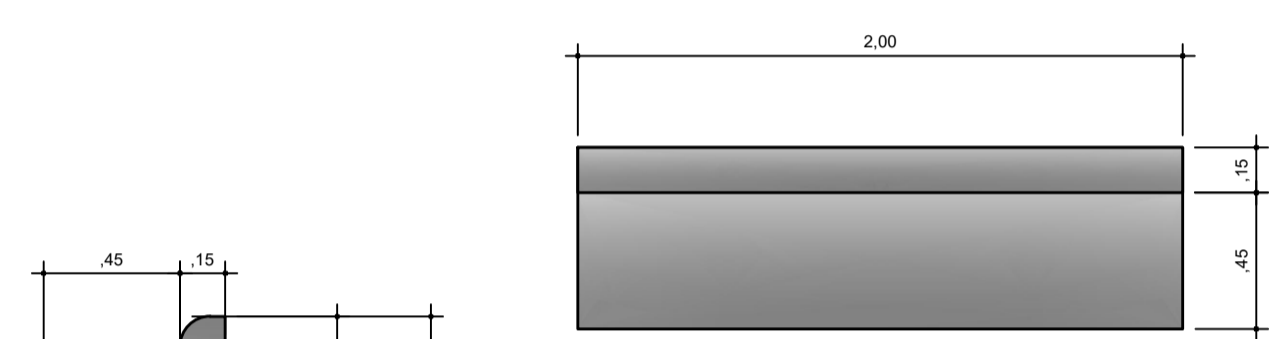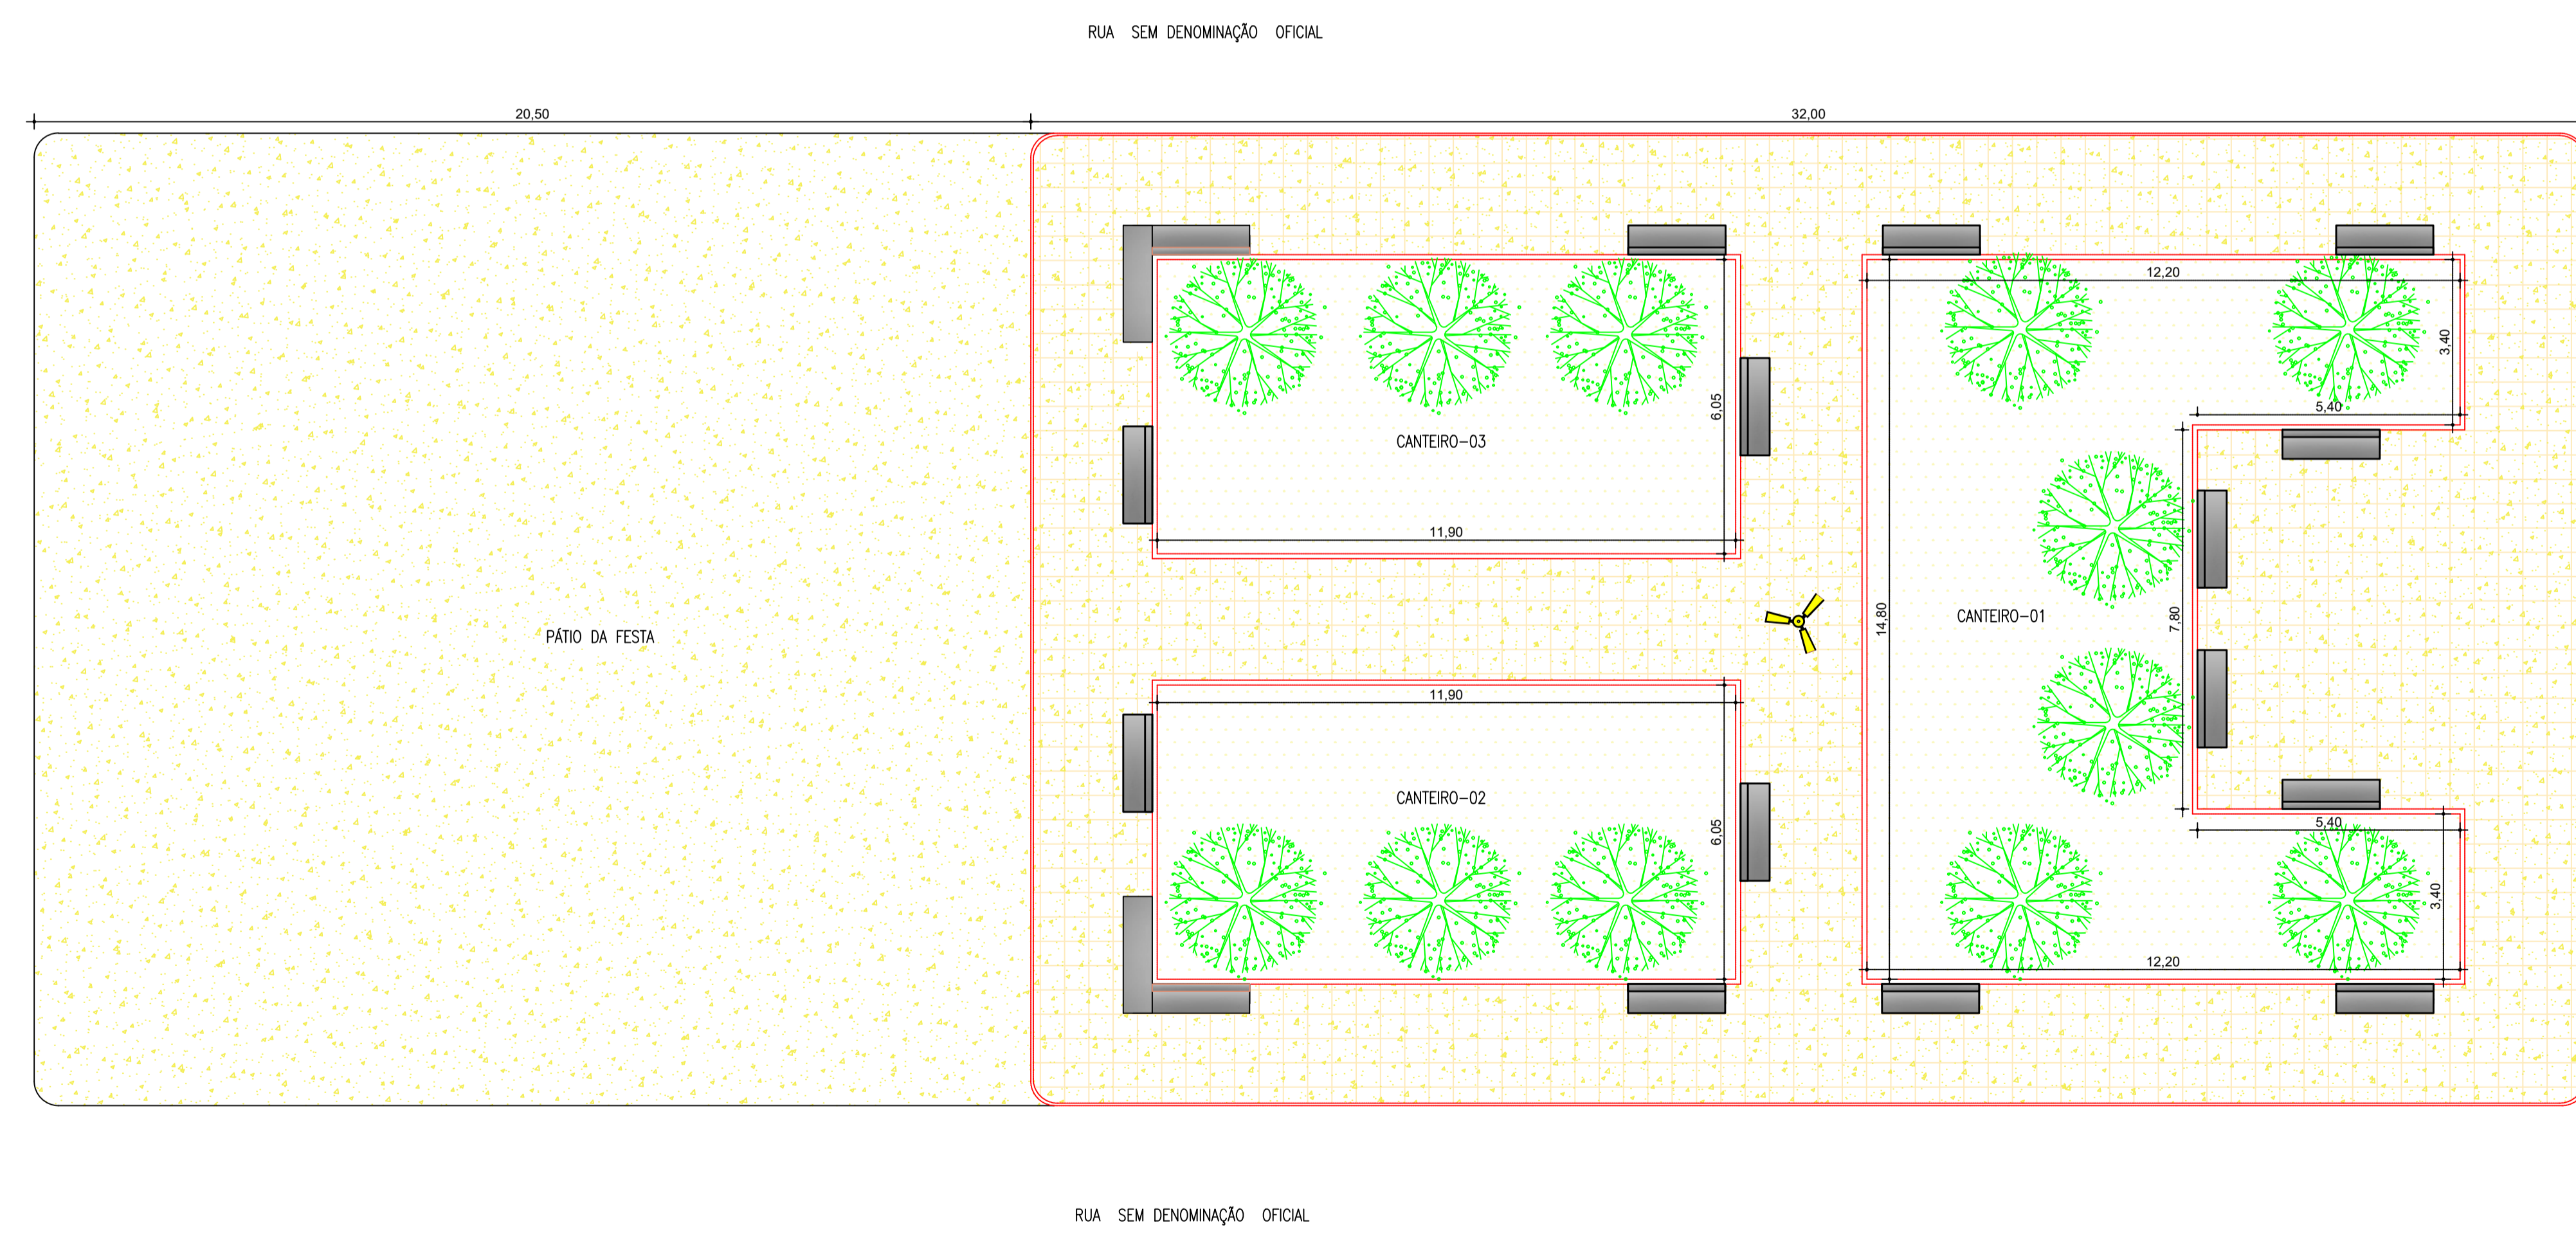 

PLANTA BAIXA BANCO 01
ESC. 1/25

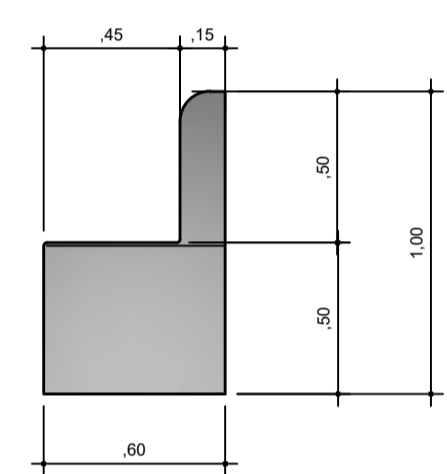

VISTA LATERAL BANCO 01
ESC. 1/25



VISTA FRONTAL BANCO 01
ESC. 1/25

LEGENDA:

- PISO CIMENTADO A DEMOLIR
- MEIO FIO PRÉ-MOLDADO Á DEMOLIR
- BANCO DE ALVENARIA A DEMOLIR

Responsaveis:

PREFEITURA DE MAURITI
Cuidando das pessoas

MARX2
MARX2 CONSTRUÇÕES EIRELI-ME
CNPJ: 07.142.204/0001-01
RUA EDUARDO PORFÍLIO DA COSTA / Nº 320
DISTRITO DO ROSÁRIO / MILAGRES/CE.
TELEFONE: (85) 9 9521-4237
E-MAIL: marx2projetos@gmail.com

PROJETO
REFORMA DA PRAÇA CENTRAL DO DISTRITO DO SÃO FELIX

PROPRIETÁRIO
PREFEITURA MUNICIPAL DE MAURITI-CE.

ENDEREÇO/OBRA
DISTRITO DO SÃO FELIX NO MUNICIPIO DE MAURITI - CE.

ASSUNTO
ARQUITETONICO PRANCHA

- PLANTA BAIXA EXISTENTE
- LEGENDA

01/
02

PLANTA BAIXA EXISTENTE
ESCALA 1/100

PROJETO MARX PROJETOS	DESENHO MARX PROJETOS	ESCALA INDICADA	DATA DEZEMBRO/2021
--------------------------	--------------------------	--------------------	-----------------------