



01 PLANTA BAIXA EXISTENTE  
ESCALA 1/75

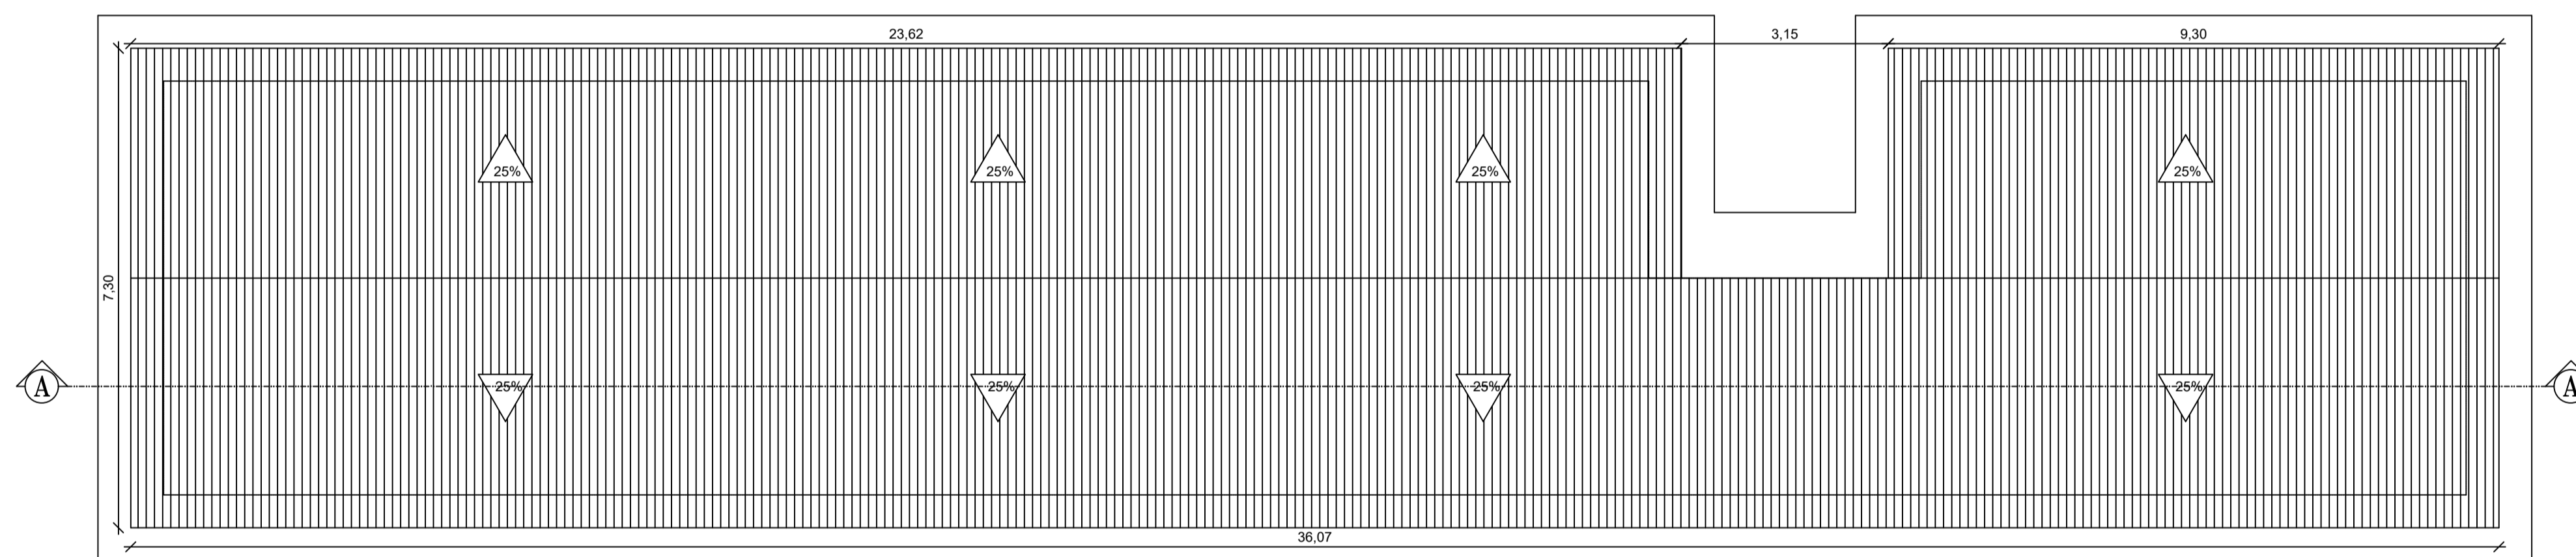

02 PLANTA COBERTA EXISTENTE  
ESCALA 1/75

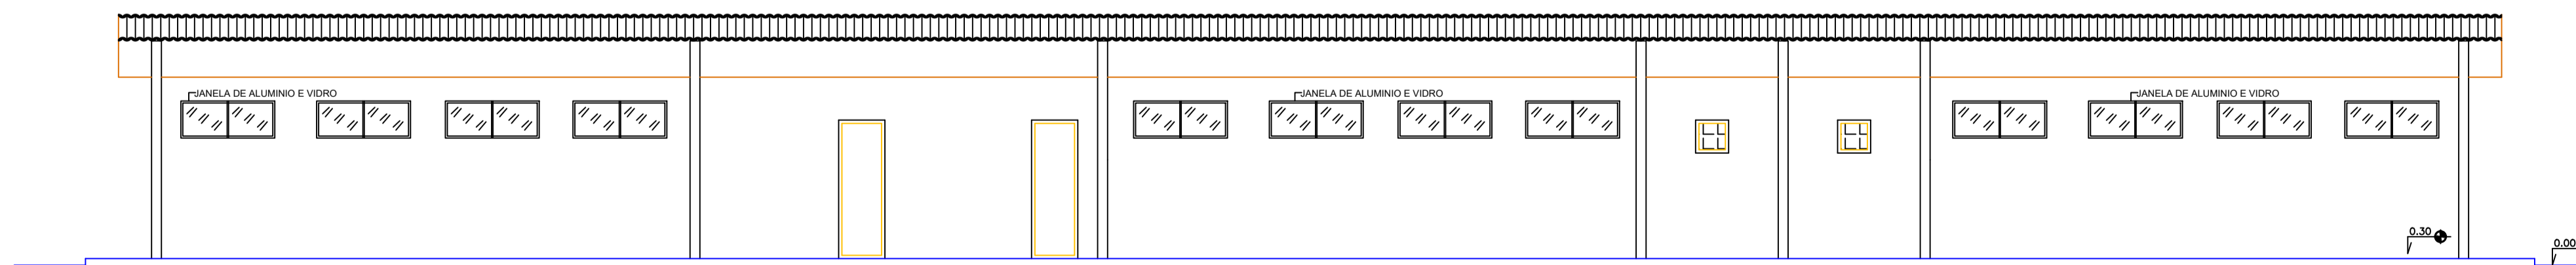

COORTE AA  
ESCALA 1/75

LEGENDA	
PORTA	
P1	0,90m x 2,10m
P2	0,80m x 2,10m
P3	0,80m x 2,10m
COMBOGO	
C1	0,90m x 1,80m
C2	0,90m x 0,90m
C3	0,50m x 0,50m
C4	1,90m x 1,25m
J01	1,10m x 0,50m

- NOTAS
- COTAS EM METROS;
  - COTAS DE NÍVEL EM METROS;
  - CONFERIR MEDIDAS, ABERTURAS, NÍVEIS E PRUMOS NO LOCAL;
  - MEDIDAS EM COTAS PREVALECEM SOBRE O DESENHO;
  - ESSE DESENHO DEVE SER IMPRESSO COLORIDO.

DATA: JANEIRO/2023 | PROJETO: ALPHA PROJETOS | DESENHO: ALPHA PROJETOS | ESCALA: INDICADA

OBJETO: RECUPERAÇÃO DA E.E.F JOSÉ WILSON BARBOSA

PROPRIETÁRIO: PREFEITURA MUNICIPAL DE MAURITI - CE

ENDEREÇO/OBRA: SÍTIO PITOMBEIRA - MUNICÍPIO - MAURITI-CEARÁ


ASSUNTO: ARQUITETÔNICO

CONTEÚDO: - PLANTA BAIXA EXISTENTE  
- PLANTA DE COBERTA EXISTENTE  
- LEGENDA


PRANCHA: 01/03

PROJETO DESENVOLVIDO POR:



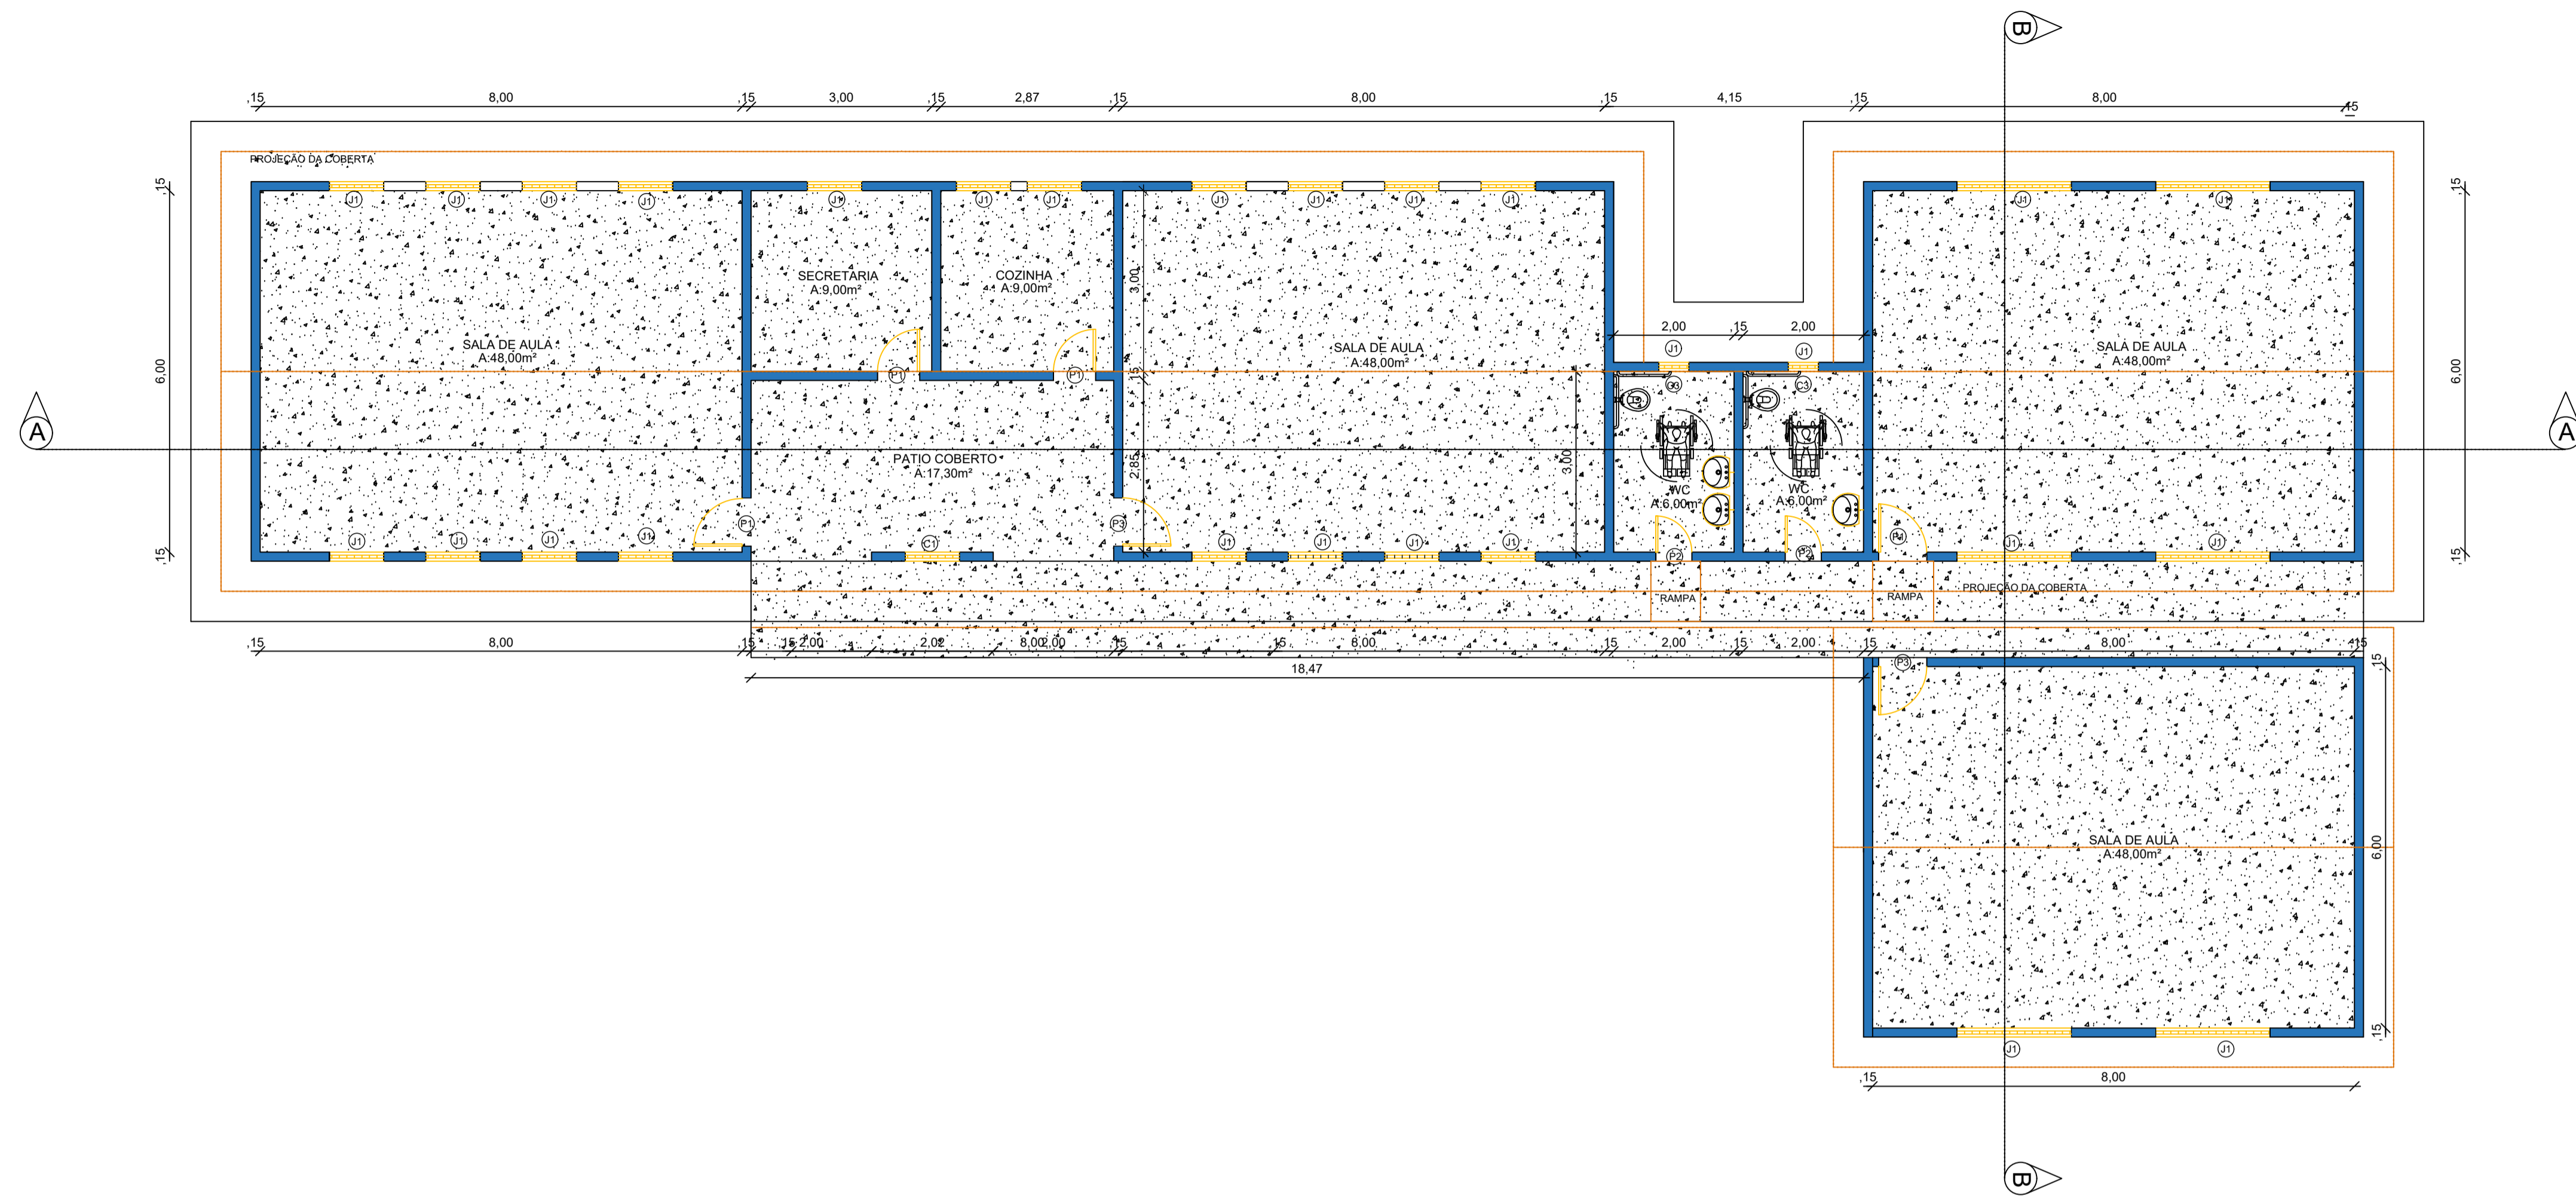

ESPECIFICAÇÕES	
	PISO CIMENTADO A DEMOLIR
	PAREDES EXISTENTES
	COBERTA EXISTENTE
	COBERTA A RECUPERAR

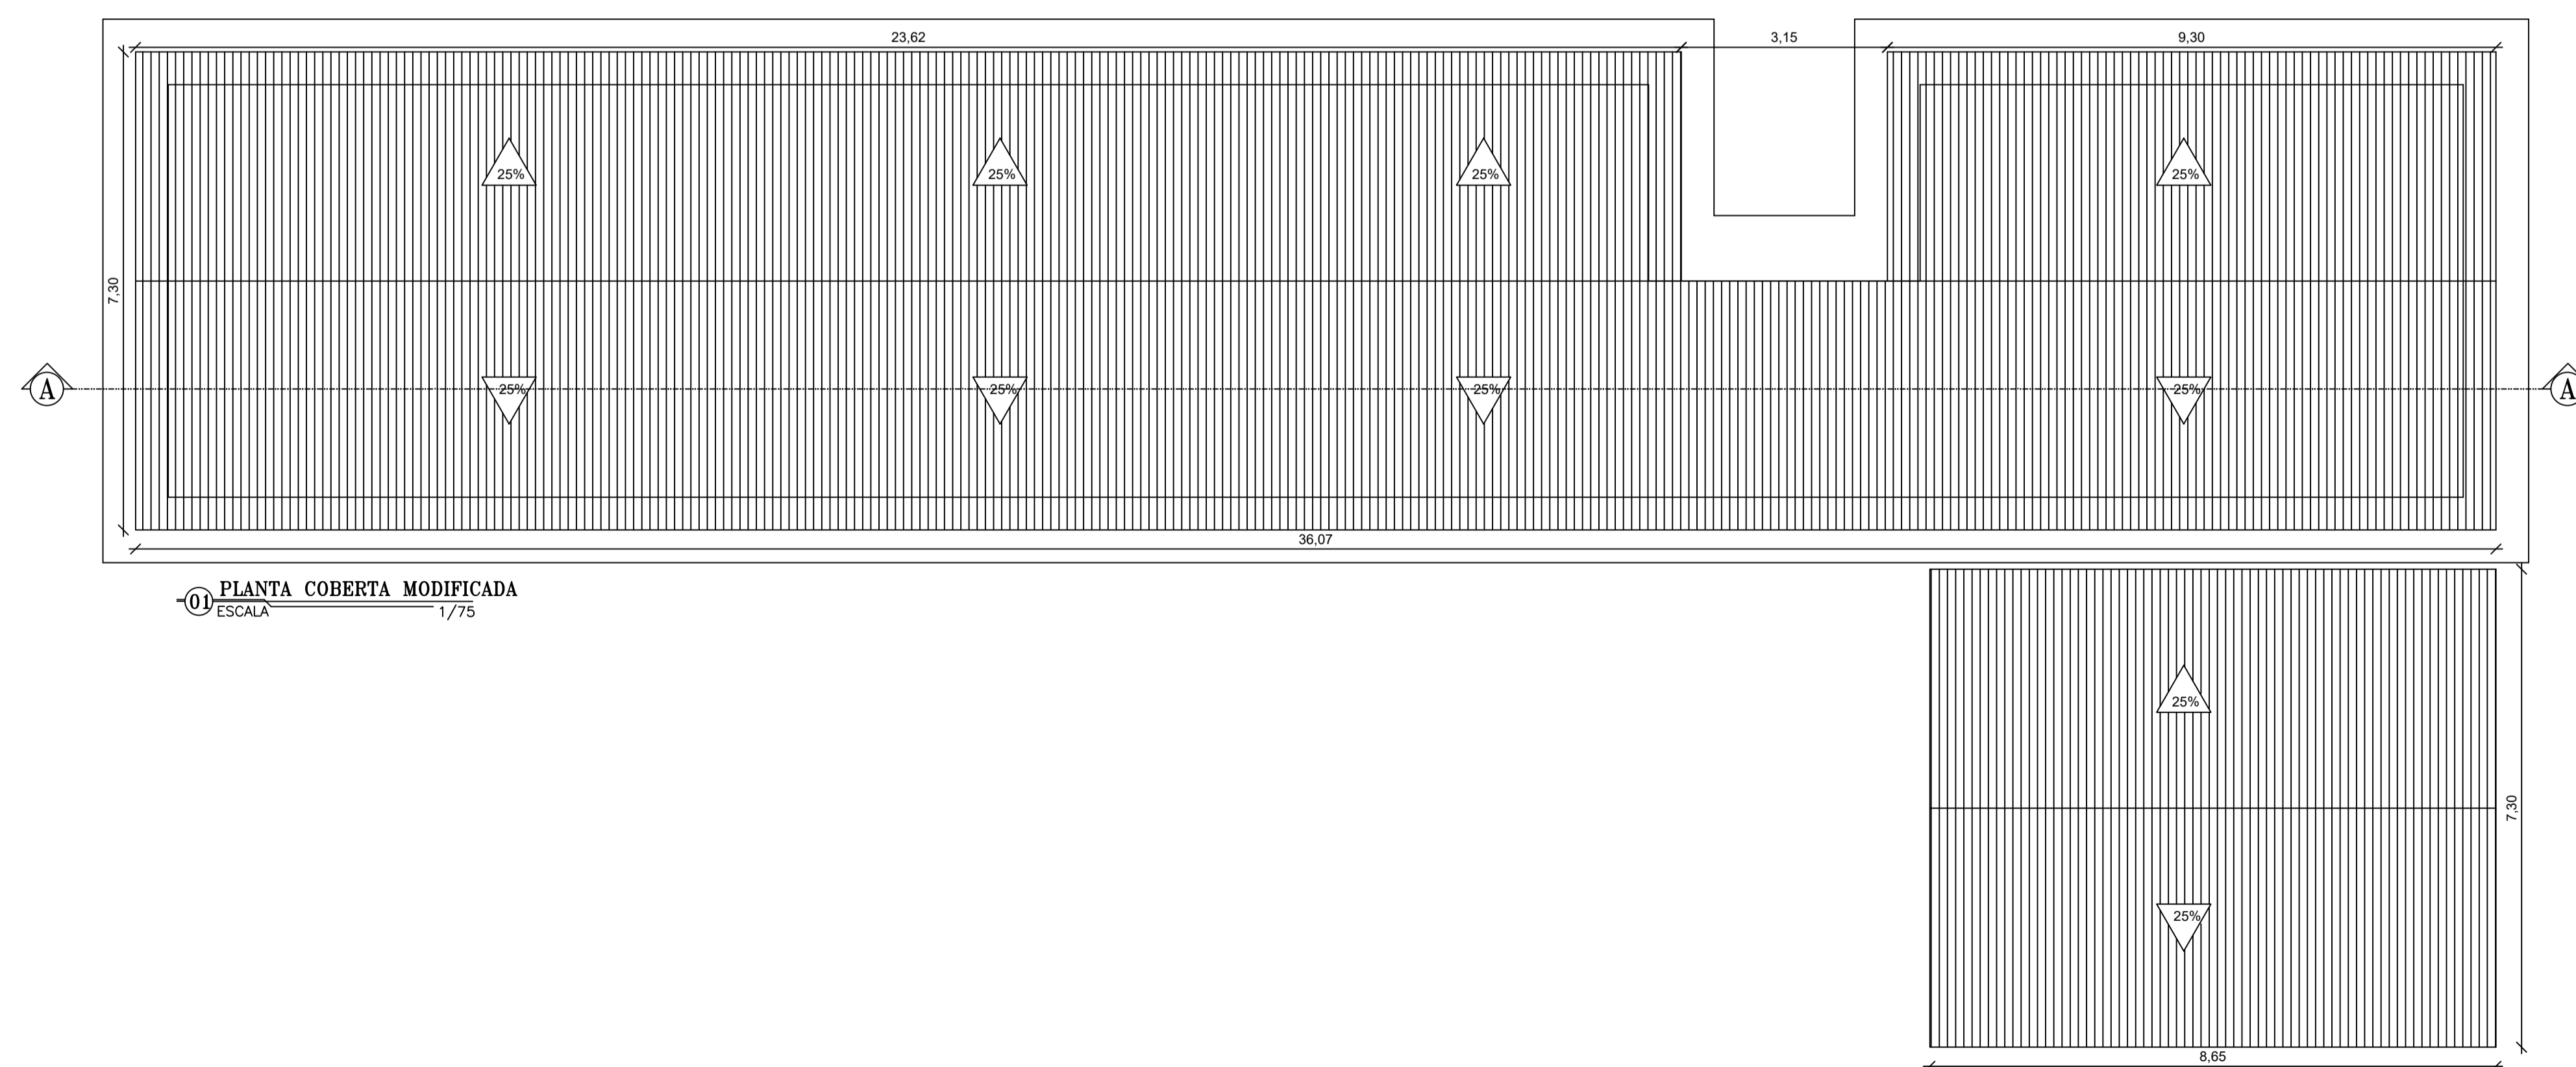

01 PLANTA COBERTA MODIFICADA  
ESCALA 1/75


LEGENDA	
PORTA	
P1	0,90m x 2,10m
P2	0,80m x 2,10m
P3	0,80m x 2,10m
COMBOGO	
C1	0,90m x 1,80m
C2	0,90m x 0,90m
C3	0,50m x 0,50m
C4	1,90m x 1,25m
J01	1,10m x 0,50m

- NOTAS
- COTAS EM METROS;
  - COTAS DE NÍVEL EM METROS;
  - CONFERIR MEDIDAS, ABERTURAS, NÍVEIS E PRUMOS NO LOCAL;
  - MEDIDAS EM COTAS PREVALECEM SOBRE O DESENHO;
  - ESSE DESENHO DEVE SER IMPRESSO COLORIDO.


DATA	PROJETO	DESENHO	ESCALA
JANEIRO/2023	ALPHA PROJETOS	ALPHA PROJETOS	INDICADA
OBJETO			
RECUPERAÇÃO DA E.E.F JOSÉ WILSON BARBOSA			
PROPRIETÁRIO			
PREFEITURA MUNICIPAL DE MAURITI - CE			
ENDEREÇO/OBRA			
SÍTIO PITOMBEIRA - MUNICÍPIO - MAURITI-CEARÁ			
ASSUNTO:			
ARQUITETÔNICO			
CONTEÚDO:			
- PLANTA BAIXA AMPLIAÇÃO			
- PLANTA DE COBERTA AMPLIAÇÃO			
- LEGENDA			
- ESPECIFICAÇÕES			
PRANCHA:			02/03

PROJETO DESENVOLVIDO POR:

PROJETS DE ENGENHARIA  
CNPJ: 44.608.778/0001-63  
R. DAVILA CE 911, 204 15 CONJ. CAPE DA BRANCA GALPÃO 01,  
22064 RURAL, JARDIM DE CE TELEFONE: (81) 3662-9688

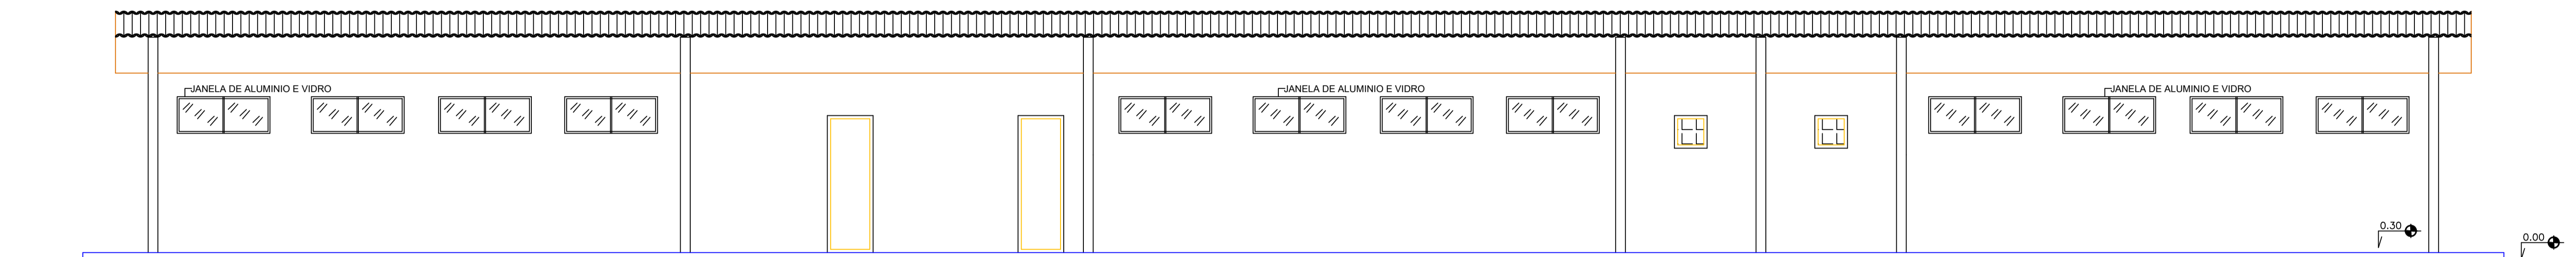


**CORTE AA**  
 ESCALA 1/75

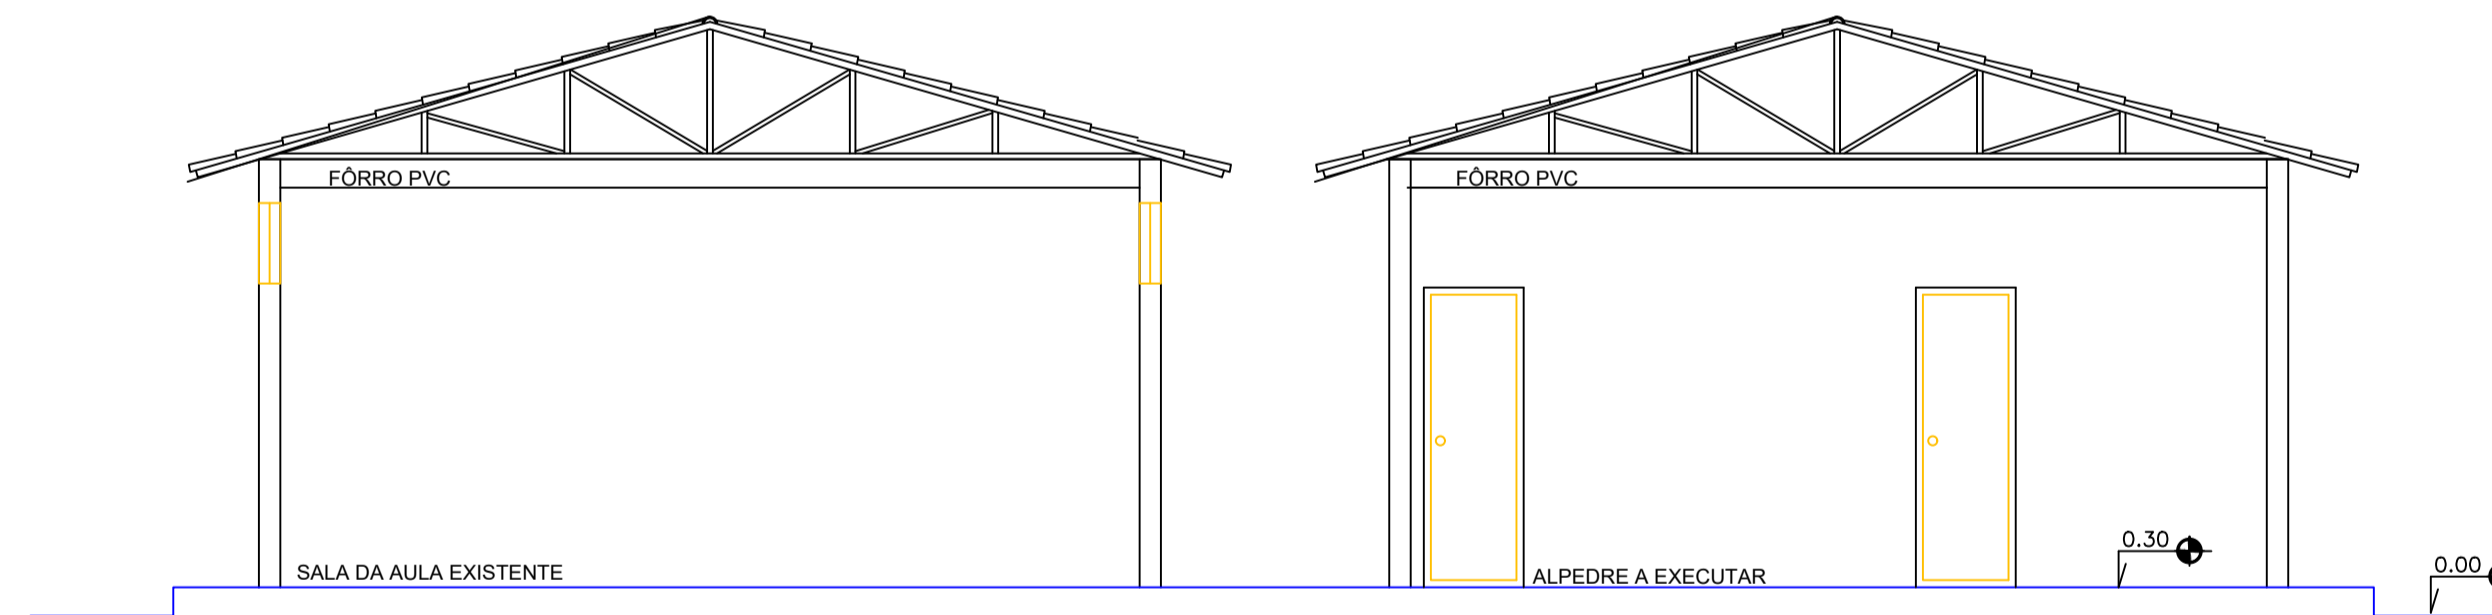


**BB**  
 ESCALA 1/75

- NOTAS**
- COTAS EM METROS;
  - COTAS DE NÍVEL EM METROS;
  - CONFERIR MEDIDAS, ABERTURAS, NÍVEIS E PRUMOS NO LOCAL;
  - MEDIDAS EM COTAS PREVALECEM SOBRE O DESENHO;
  - ESSE DESENHO DEVE SER IMPRESSO COLORIDO.

DATA	PROJETO	DESENHO	ESCALA
JANEIRO/2023	ALPHA PROJETOS	ALPHA PROJETOS	INDICADA

**OBJETO**  
RECUPERAÇÃO DA E.E.F JOSÉ WILSON BARBOSA

**PROPRIETÁRIO**  
PREFEITURA MUNICIPAL DE MAURITI - CE

**ENDEREÇO/OBRA**  
SÍTIO PITOMBEIRA - MUNICÍPIO - MAURITI-CEARÁ

**ASSUNTO:**  
CORTES

**CONTEÚDO:**  
- CORTE A/A  
- CORTE B/B

**PRANCHA:**  
03/03

**PROJETO DESENVOLVIDO POR:**

**ALPHA**  
 PROJETOS DE ENGENHARIA  
 CNPJ: 44.608.778/0001-83  
 RODOVIA CE 010, KM 18, COL. CAJAZEIRAS, SALGADO 91,  
 20044-000, JARDIM DE SÃO CARLOS, MAURITI-CE

**PREFEITURA DE MAURITI**  
 CUIDANDO DAS PESSOAS