




PLANTA BAIXA EXISTENTE
ESCALA 1/100

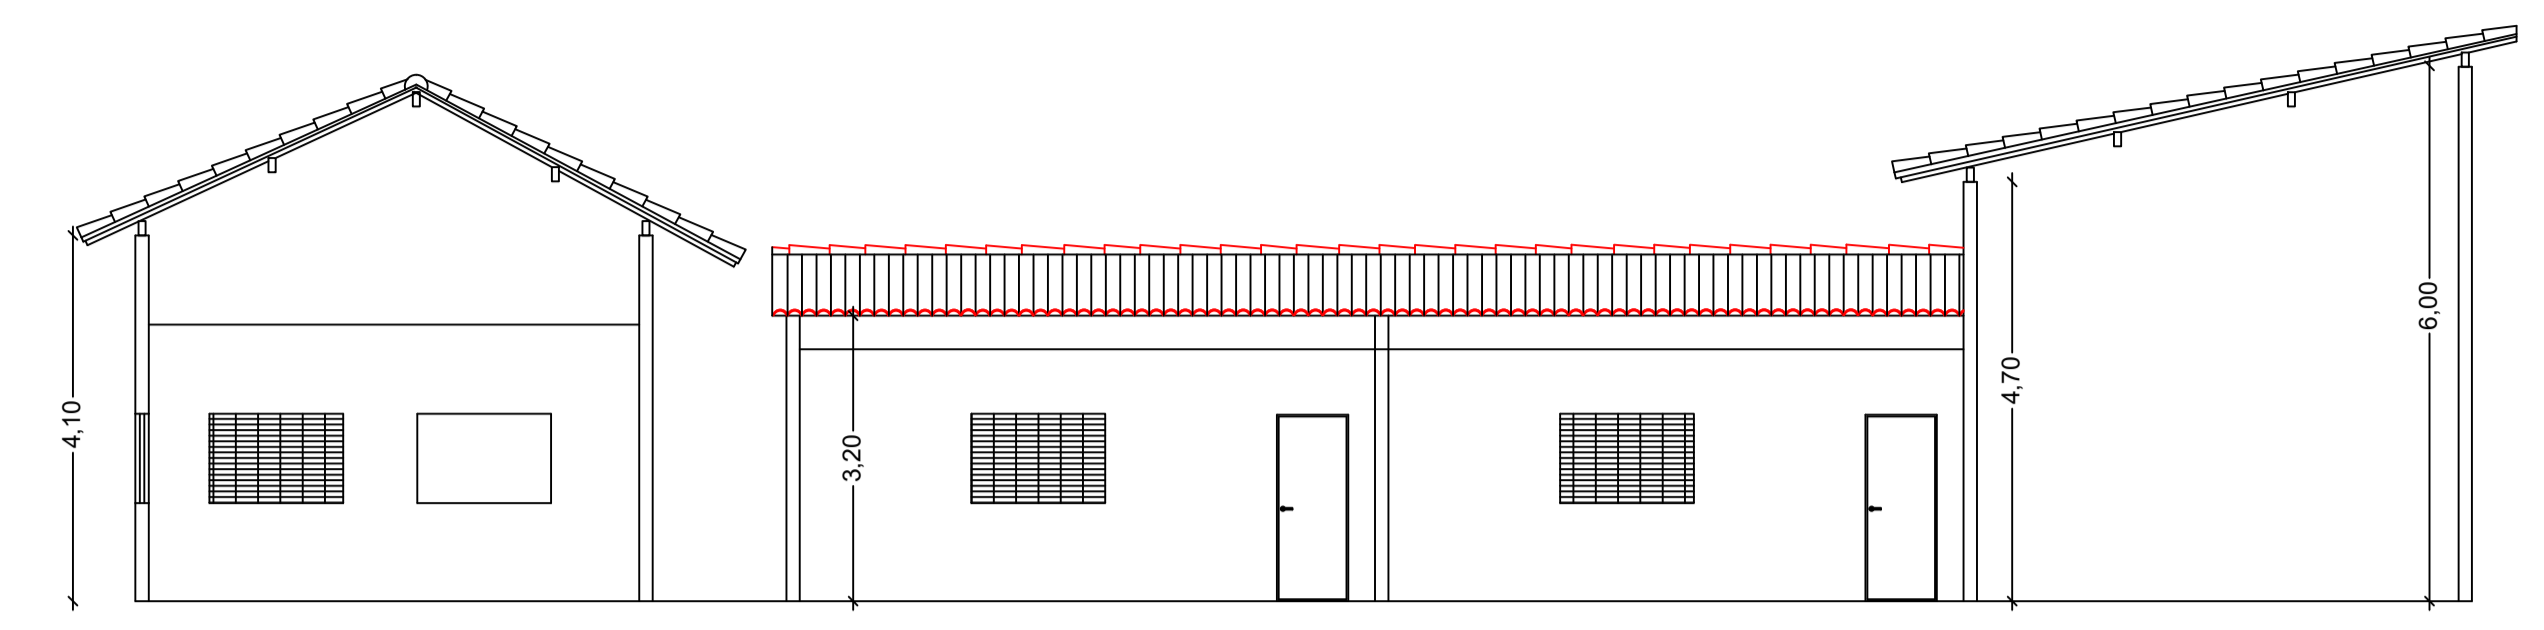

FACHADA
ESCALA 1/100

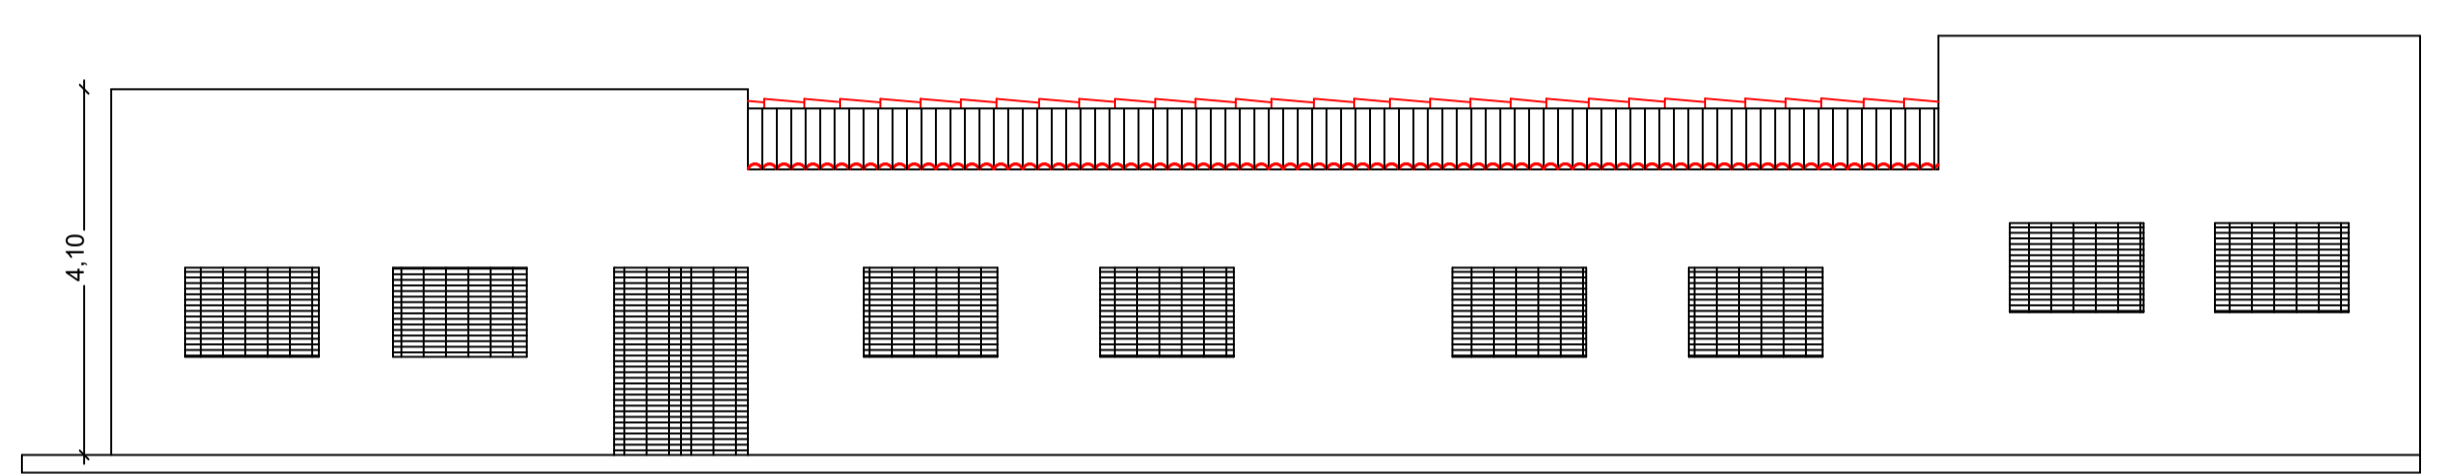

FACHADA
ESCALA 1/100

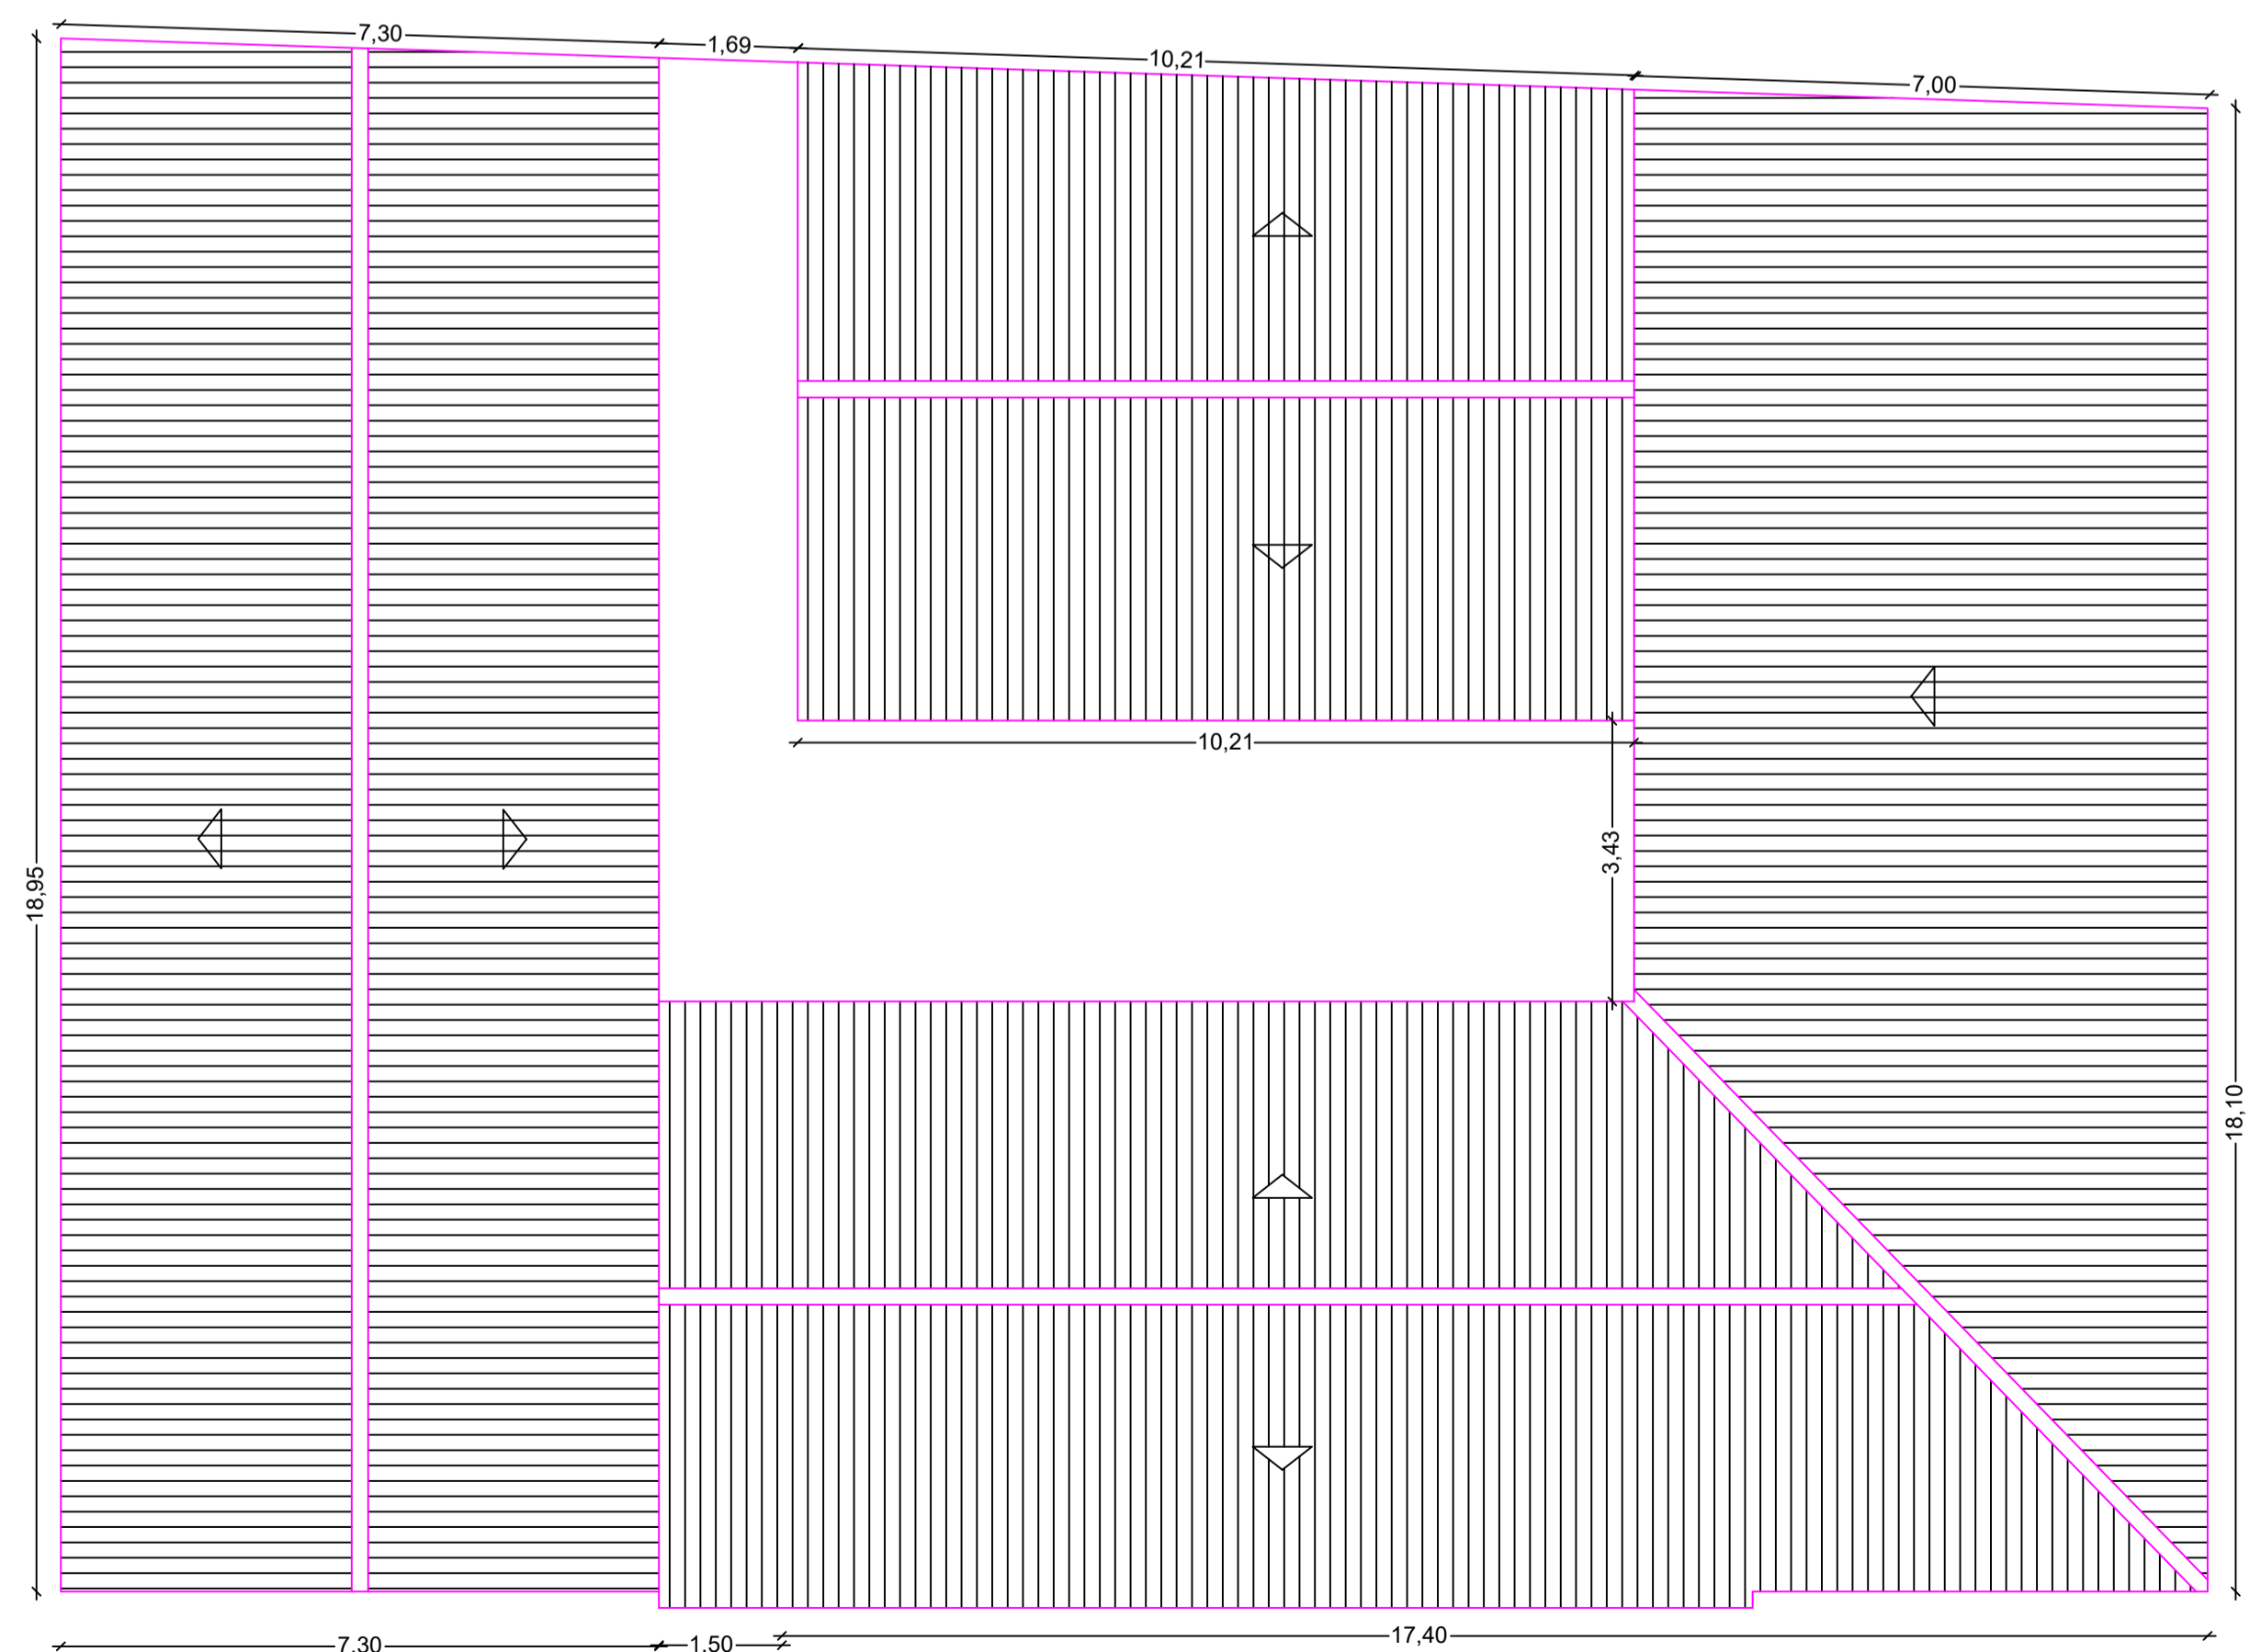


COBERTA EXISTENTE
ESCALA 1/100

LEGENDA DE ESQUADRIAS	
P1:	0,80 X 2,10 - MADEIRA
P2:	0,60 X 2,10 - MADEIRA
J1:	1,50 X 1,00 - MADEIRA
PF1:	1,50 X 2,10 - FERRO
PF2:	1,20 X 2,10 - FERRO
GF2:	1,50 X 1,20 - FERRO


- NOTAS
- COTAS EM METROS;
 - COTAS DE NÍVEL EM METROS;
 - CONFERIR MEDIDAS, ABERTURAS, NÍVEIS E PRUMOS NO LOCAL;
 - MEDIDAS EM COTAS PREVALECEM SOBRE O DESENHO;
 - ESSE DESENHO DEVE SER IMPRESSO COLORIDO.

DATA	PROJETO	DESENHO	ESCALA
JANEIRO/2023	ALPHA PROJETOS	ALPHA PROJETOS	INDICADA
OBJETO			
RECUPERAÇÃO DA E.E.F HUMBERTO BEZERRA			
PROPRIETÁRIO			
PREFEITURA MUNICIPAL DE MAURITI - CE			
ENDEREÇO/OBRA			
SEDE DO MUNICÍPIO - MAURITI-CEARÁ			
ASSUNTO:			
ARQUITETÔNICO			
CONTEÚDO:			PRANCHA:
- PLANTA BAIXA EXISTENTE			01/02
- PLANTA DE COBERTA EXISTENTE			
- LEGENDA			
- CORTE E FACHADA			


PROJETO DESENVOLVIDO POR:

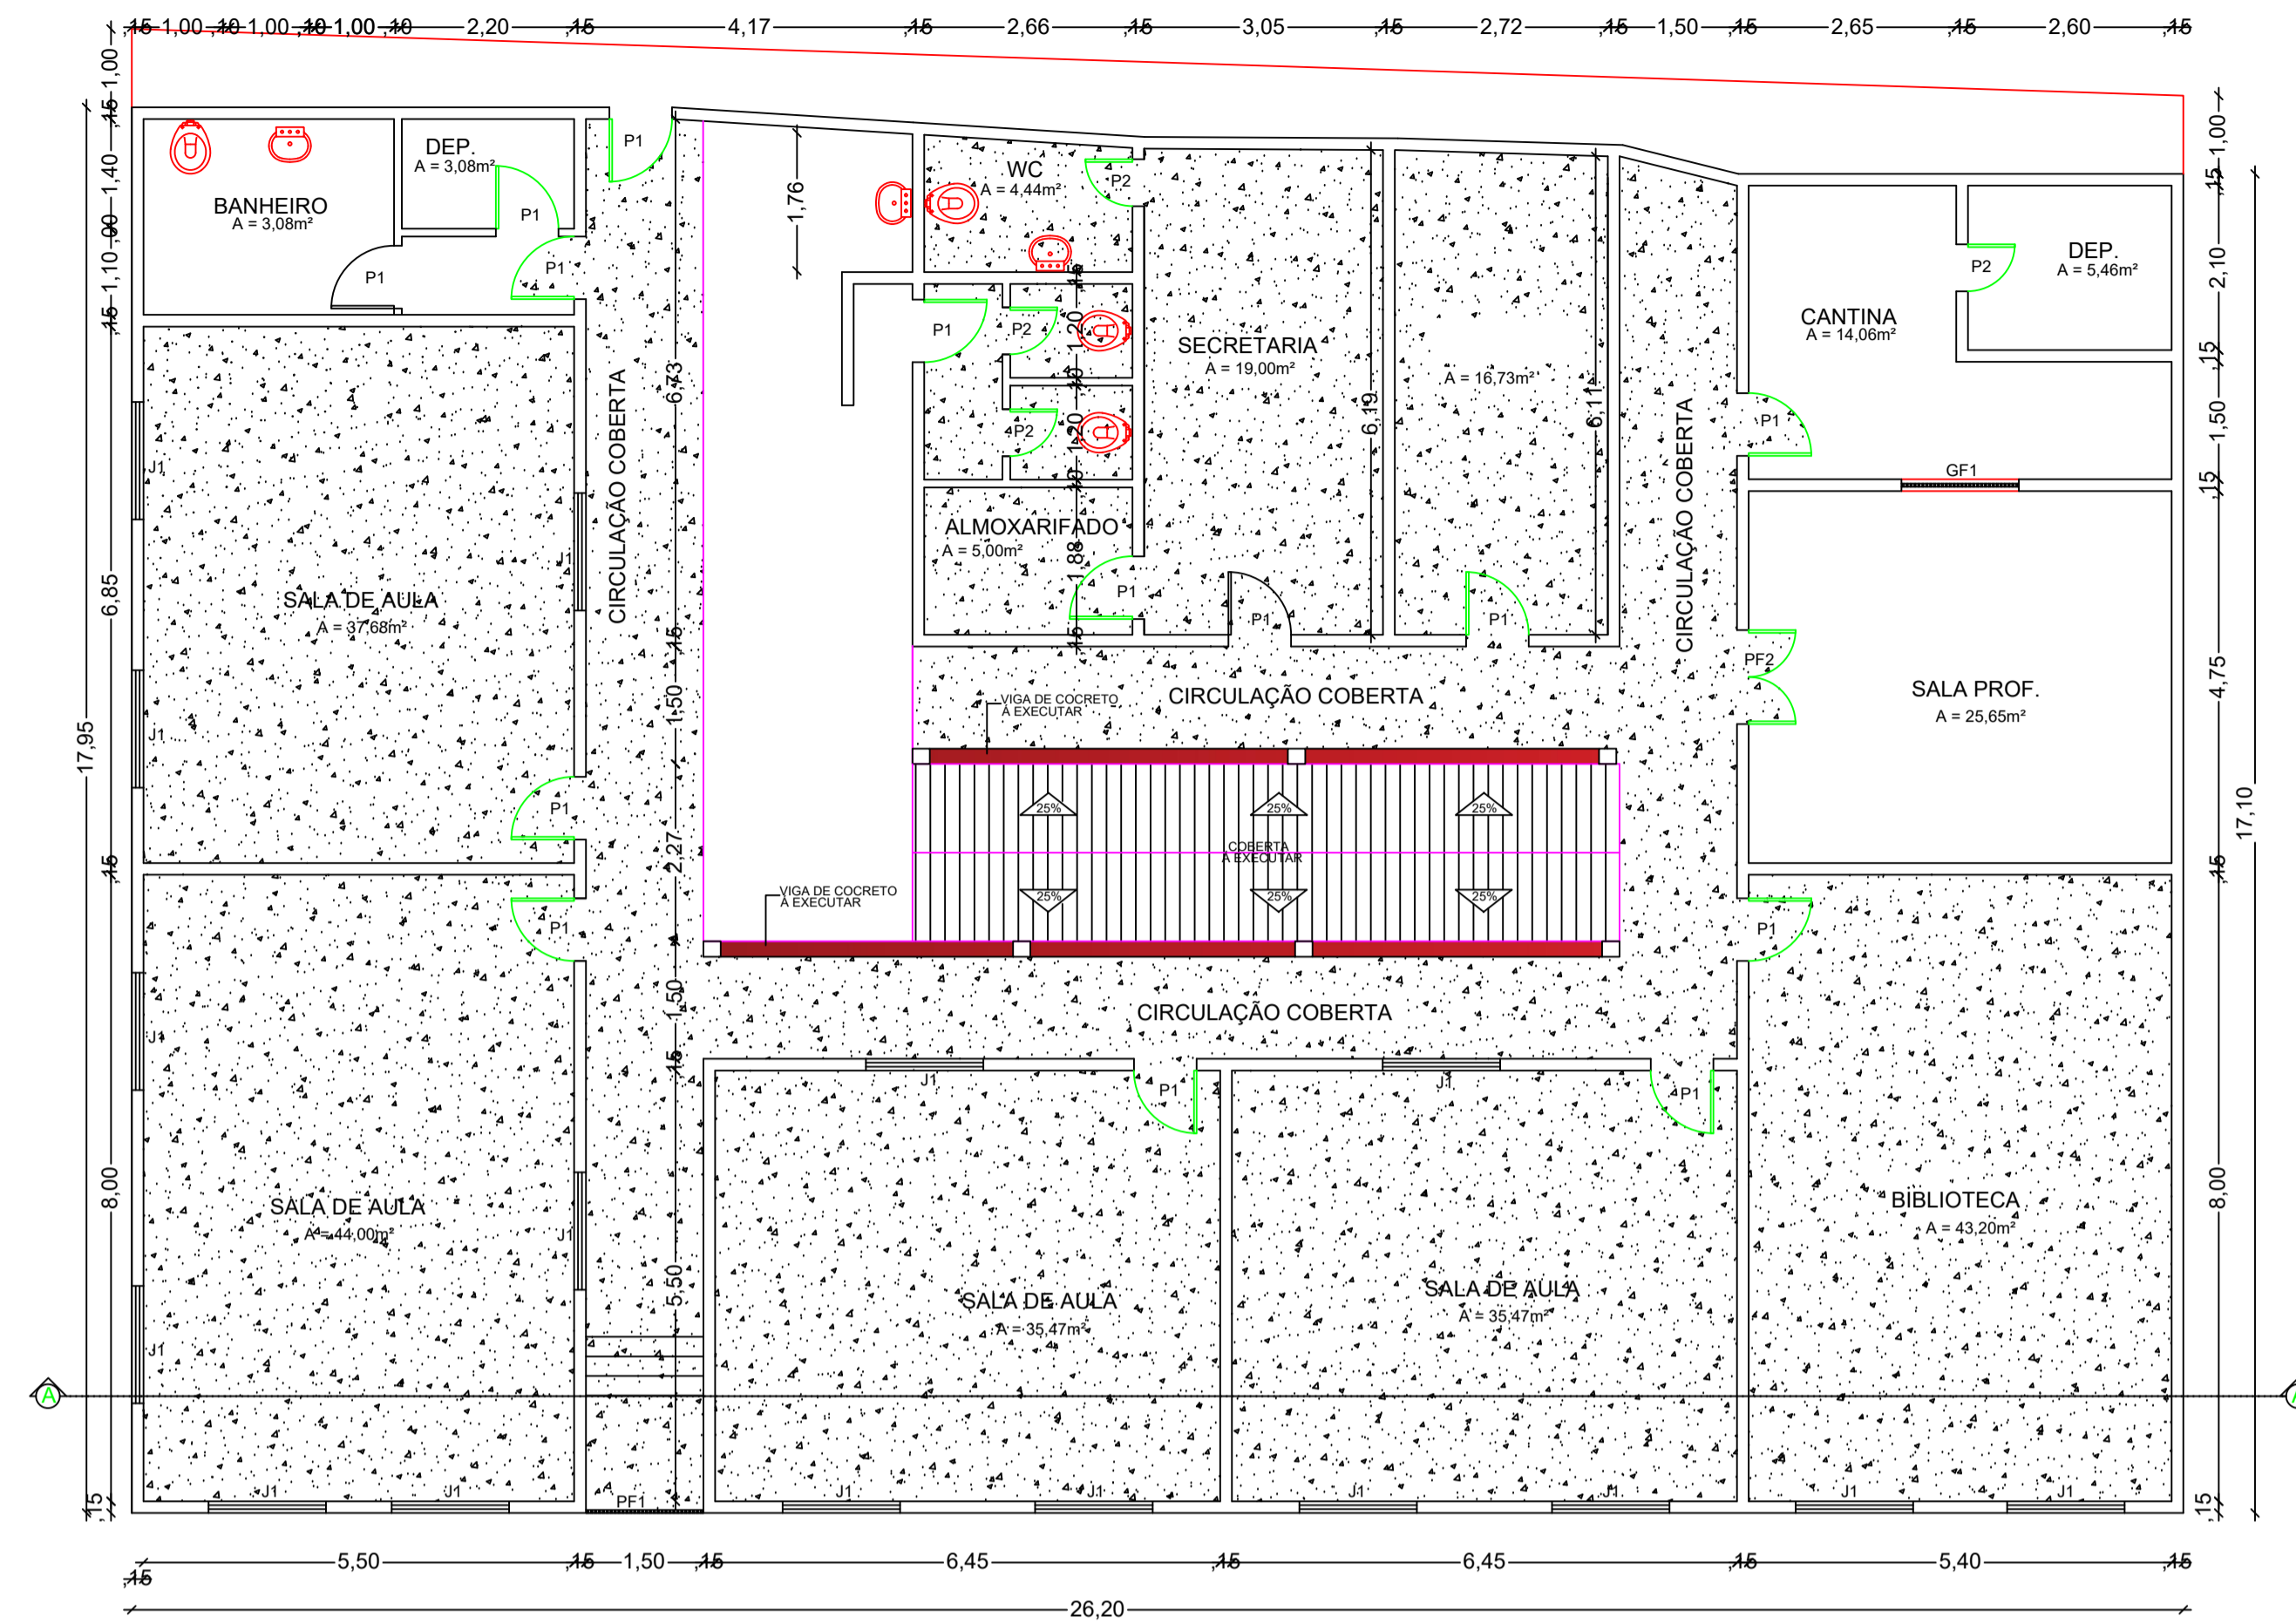


PLANTA BAIXA MODIFICADA
ESCALA 1/100

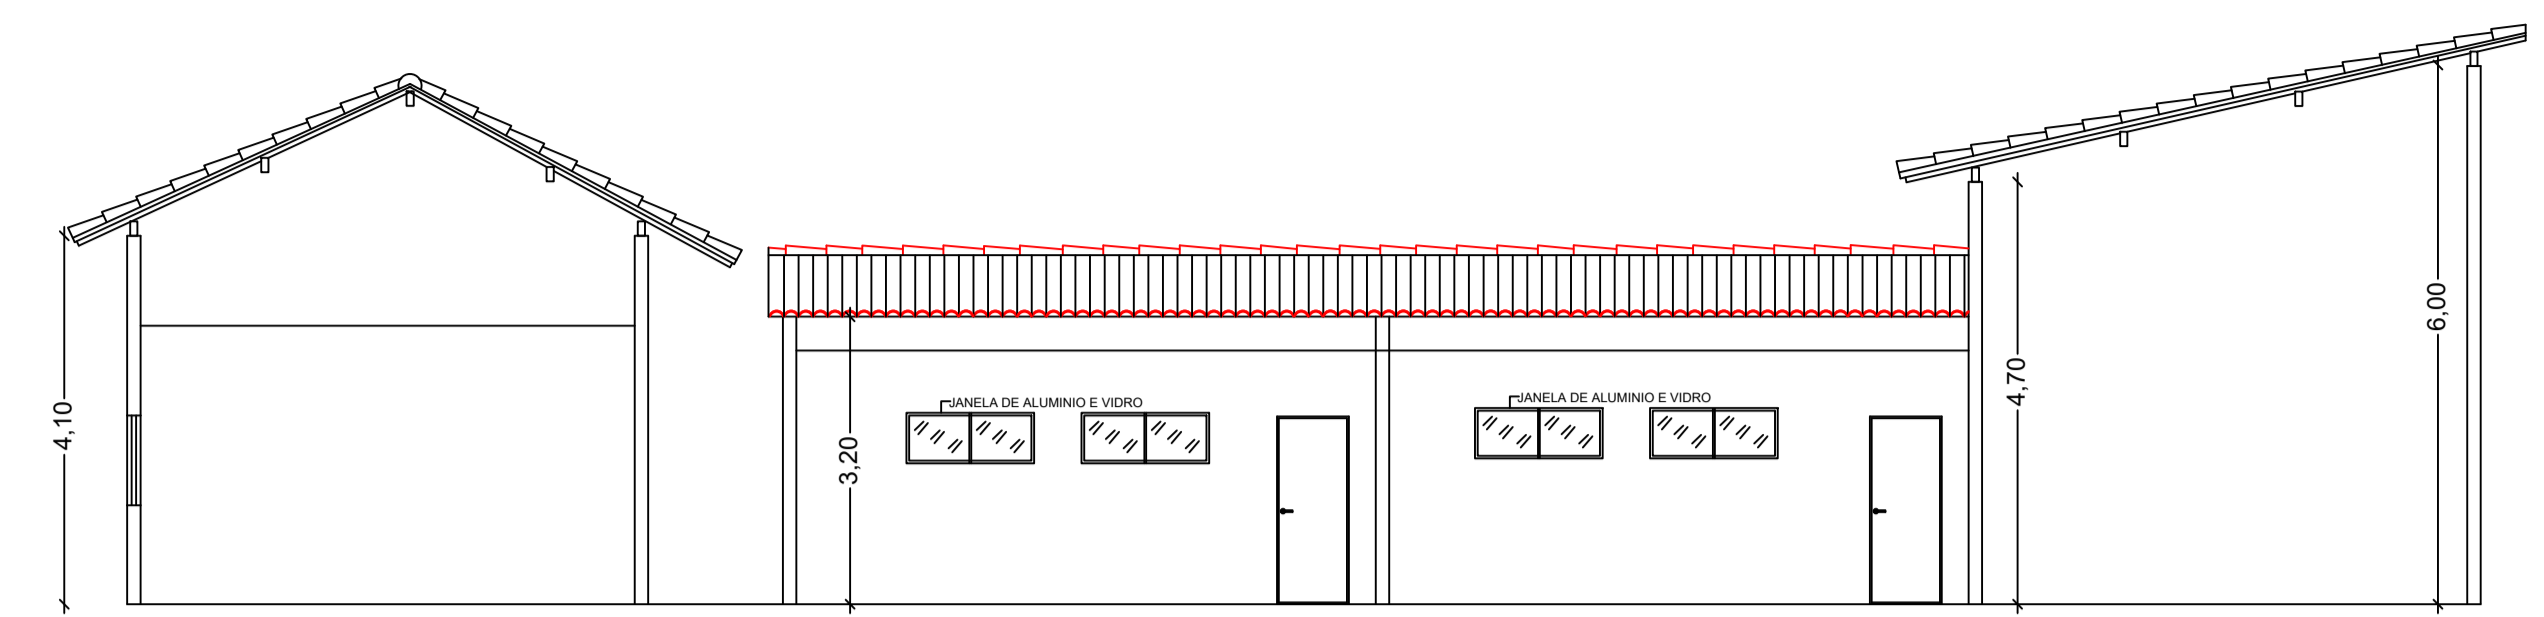

FACHADA
ESCALA 1/100

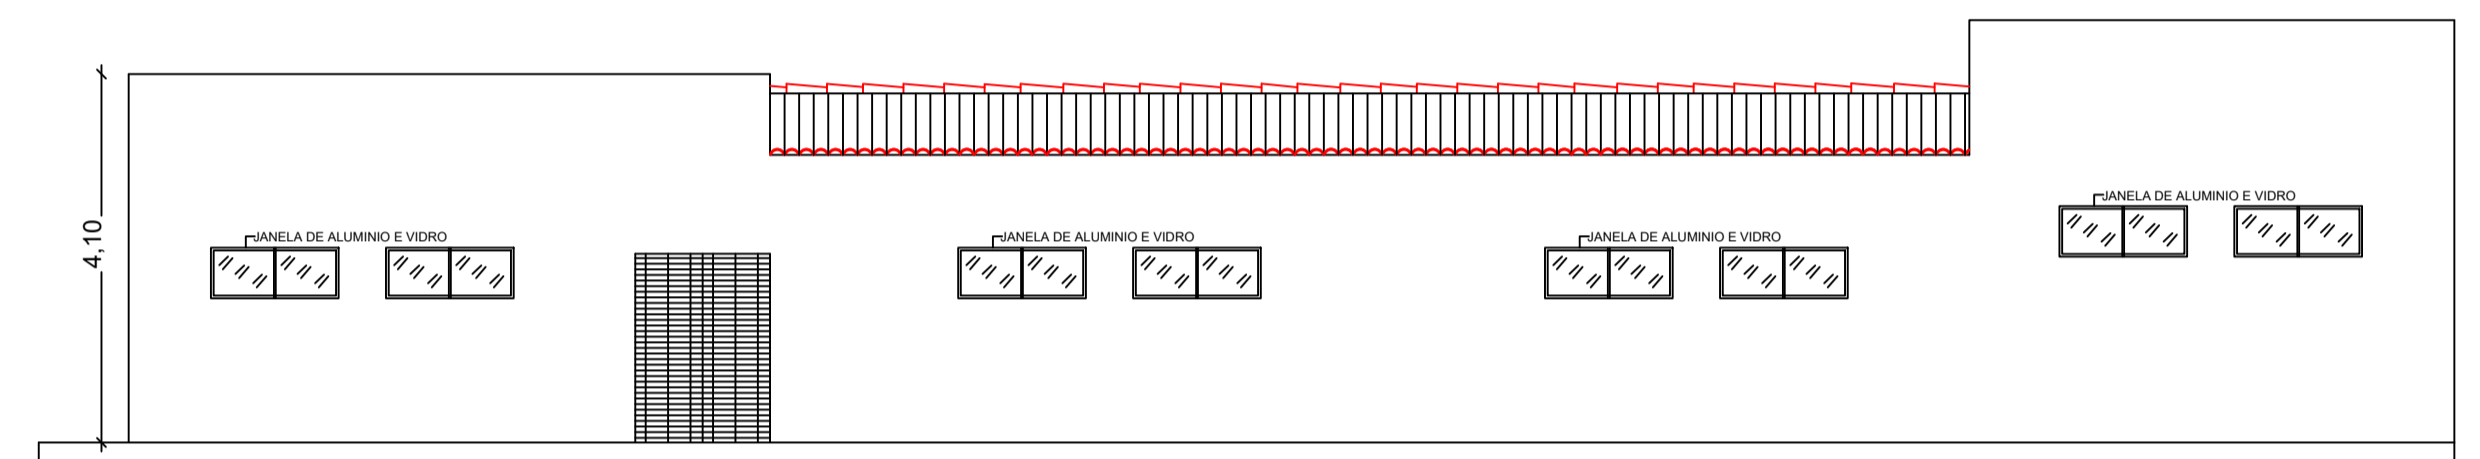

FACHADA
ESCALA 1/100

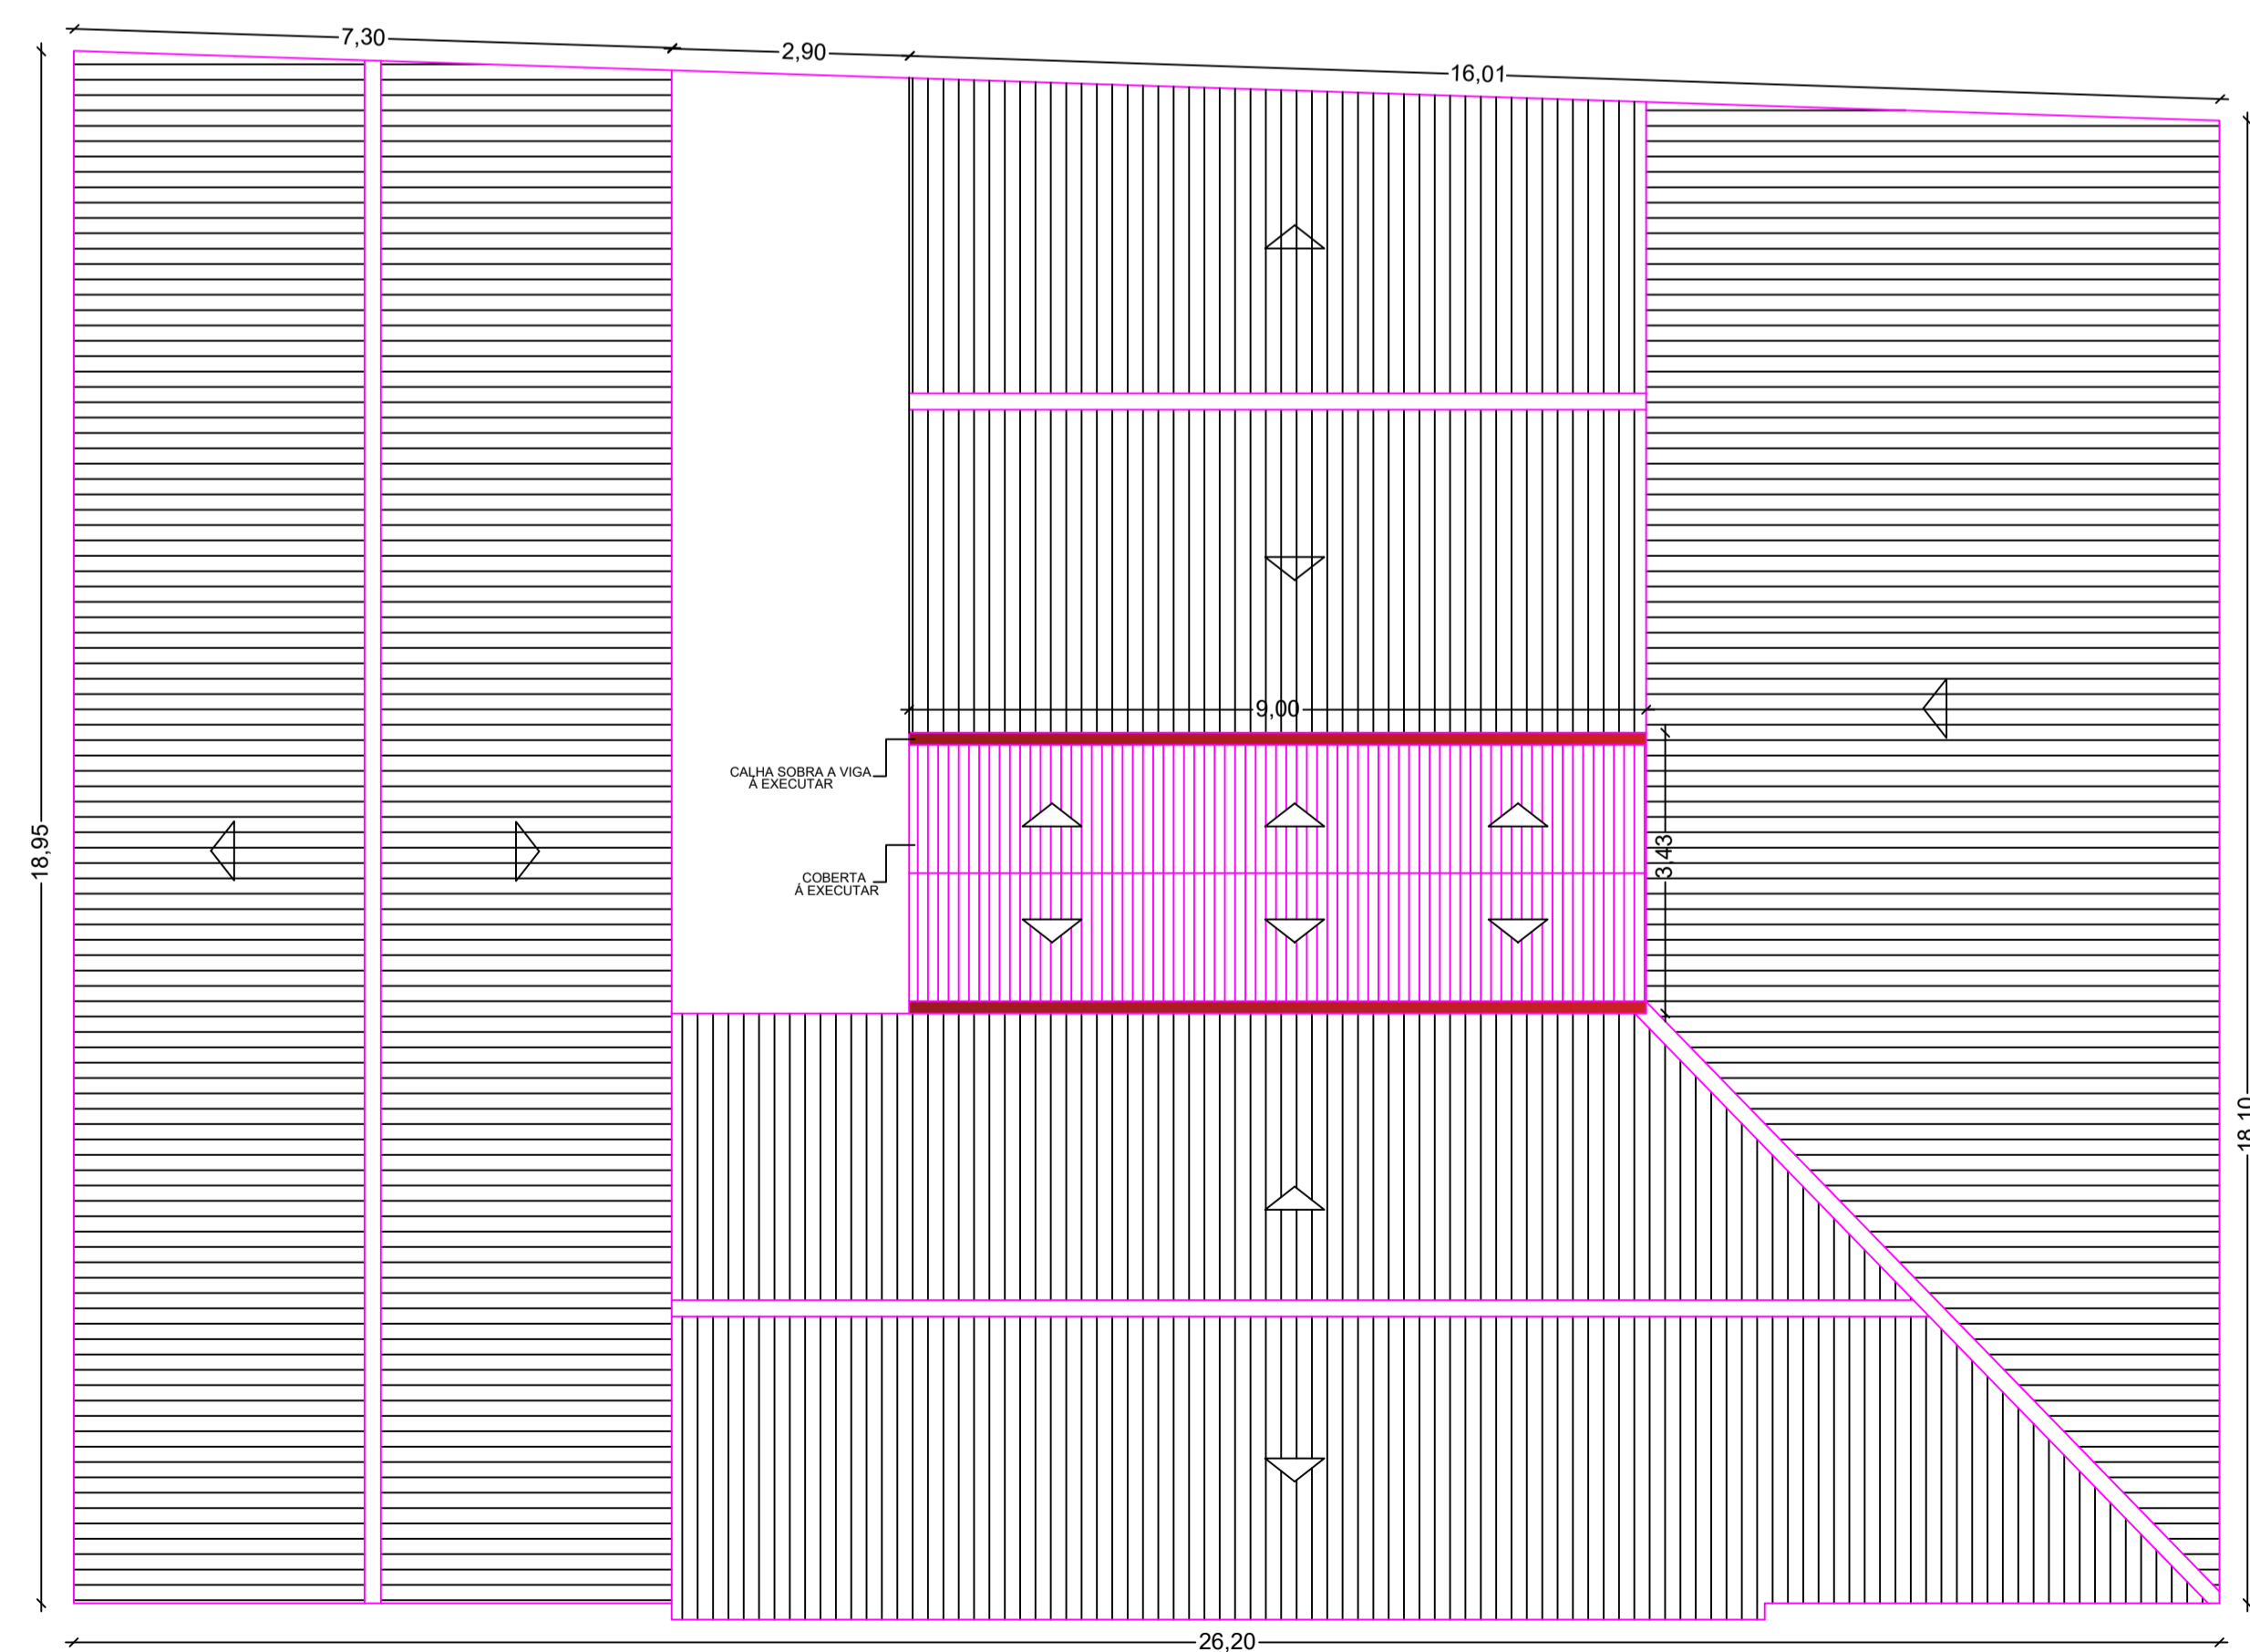

COBERTA MODIFICADA
ESCALA 1/100

ESPECIFICAÇÕES	
	PISO CIMENTADO Á DEMOLIR
	VIGA DE CONCRETO Á EXECUTAR
	PAREDES EXISTENTES
	COBERTA EXISTENTE
	COBERTA Á EXECUTAR
	COBERTA Á RECUPERAR

- NOTAS
- COTAS EM METROS;
 - COTAS DE NÍVEL EM METROS;
 - CONFERIR MEDIDAS, ABERTURAS, NÍVEIS E PRUMOS NO LOCAL;
 - MEDIDAS EM COTAS PREVALECEM SOBRE O DESENHO;
 - ESSE DESENHO DEVE SER IMPRESSO COLORIDO.

DATA	PROJETO	DESENHO	ESCALA
JANEIRO/2023	ALPHA PROJETOS	ALPHA PROJETOS	INDICADA
OBJETO			
RECUPERAÇÃO DA E.E.F HUBERTO BEZERRA			
PROPRIETÁRIO			
PREFEITURA MUNICIPAL DE MAURITI - CE			
ENDEREÇO/OBRA			
SEDE DO MUNICÍPIO - MAURITI-CEARÁ			
ASSUNTO:			
ARQUITETÔNICO			
CONTEÚDO:			PRANCHA:
- PLANTA BAIXA MODIFICADA - PLANTA DE COBERTA MODIFICADA - LEGENDA - CORTE E FACHADA			02/02
PROJETO DESENVOLVIDO POR:			