





LEGENDA DE ESQUADRIAS	
PORTÃO NYLOFOR	
PF1	3,00 X 2,10 - NYLOFOR
PF2	2,00 X 2,10 - NYLOFOR

① PLANTA DE BAIXA
ESCALA 1/250

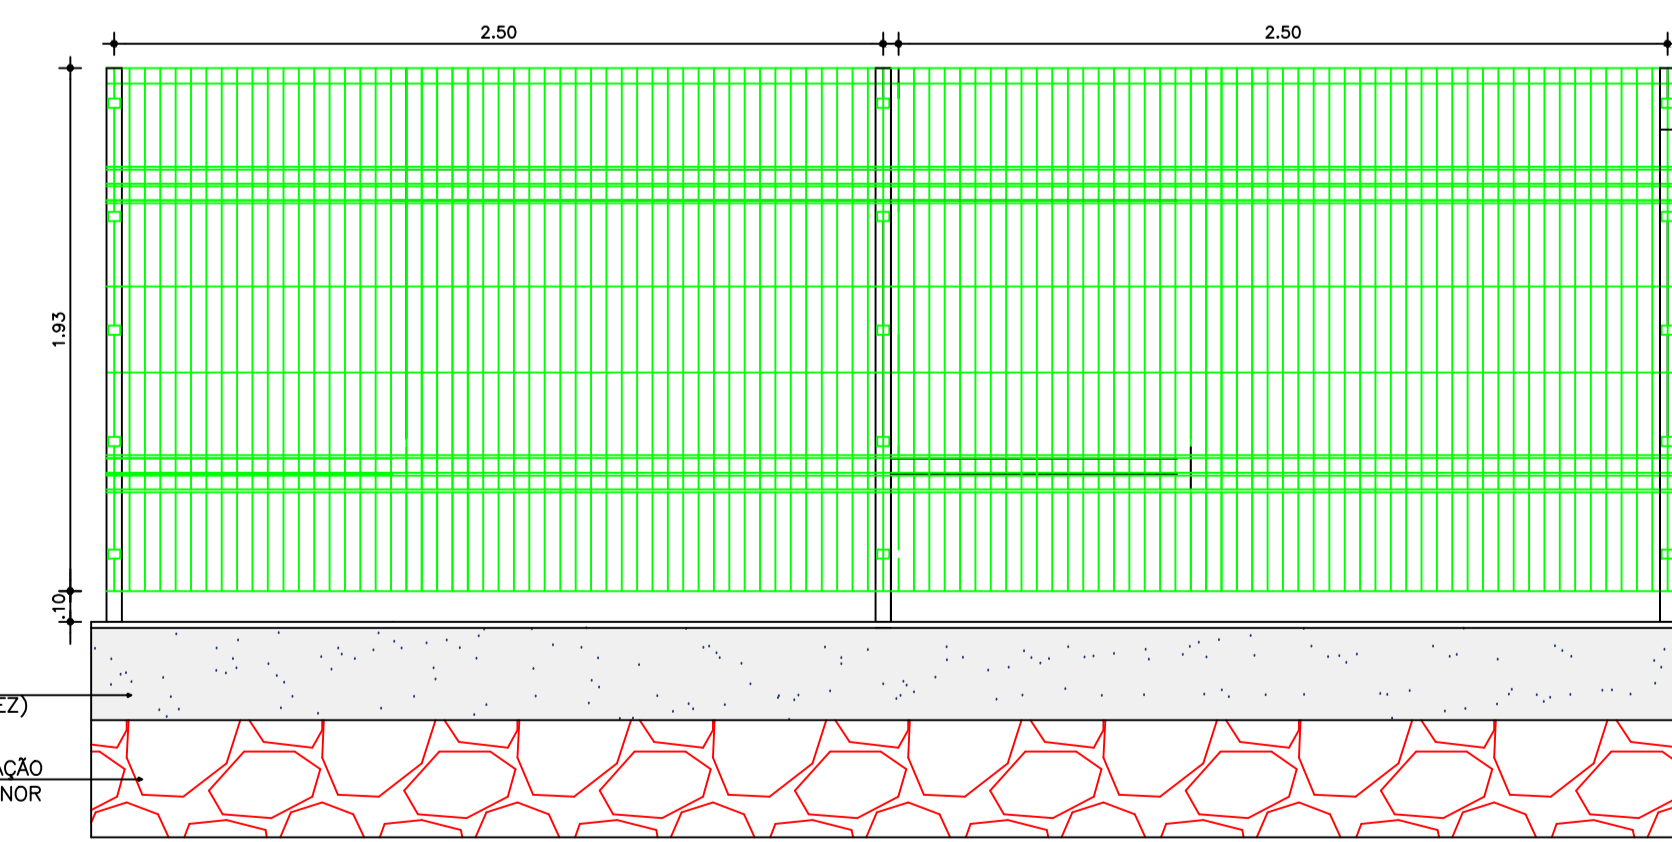


VISTA - GRADIL TERRENO INCLINADO
ESC: 1/25

PLANTA BAIXA - GRADIL
ESC: 1/25

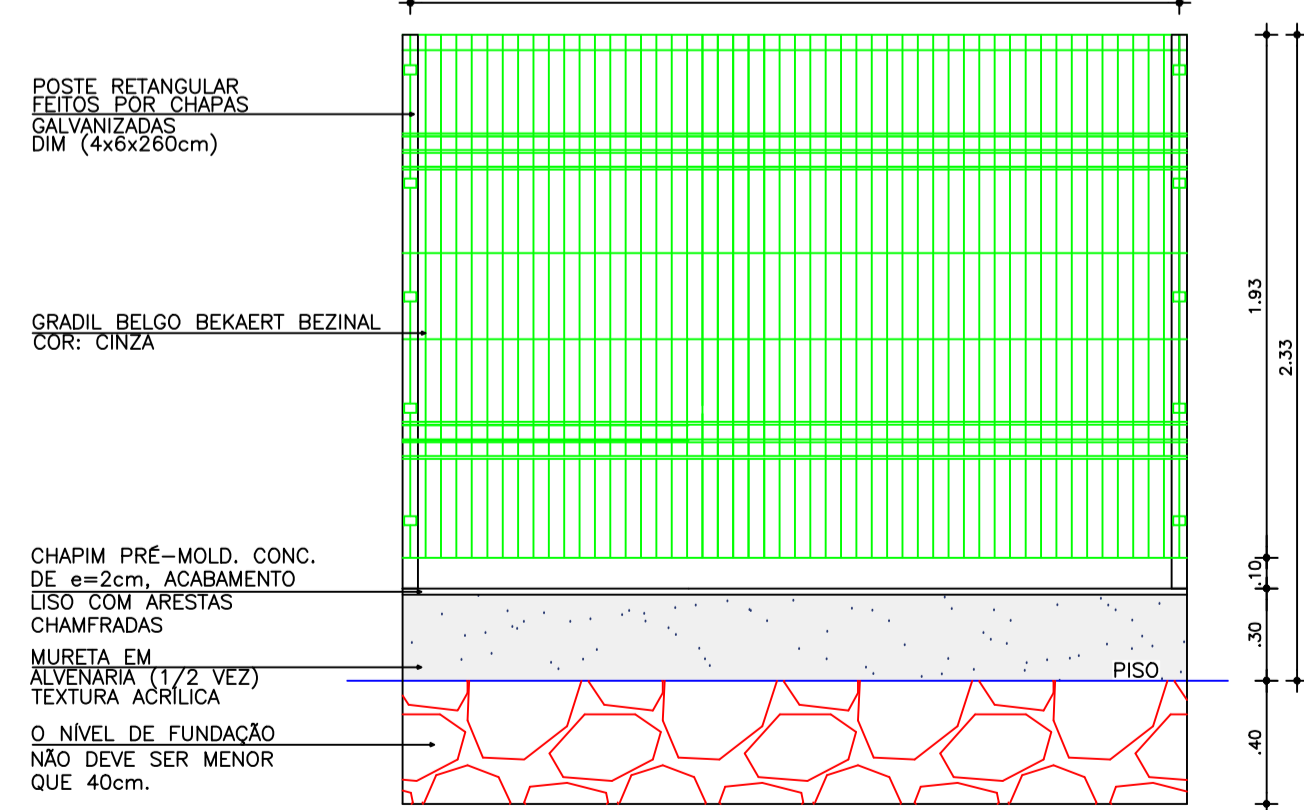

VISTA - GRADIL
ESC: 1/25

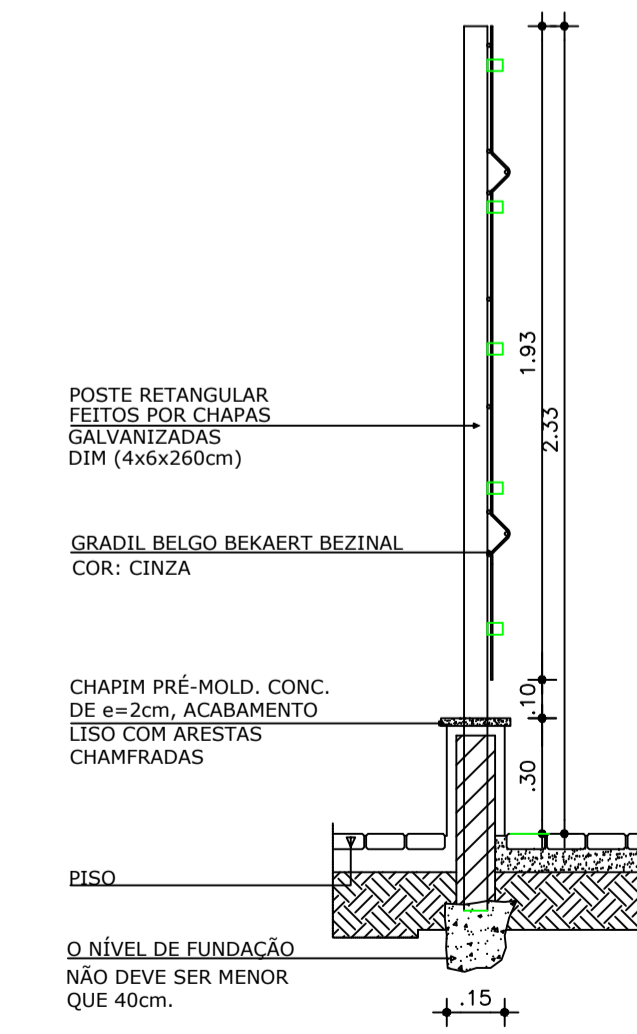

CORTE - GRADIL
ESC: 1/20

- LEGENDA:
- MURO À DEMOLIR
 - MURO EXISTENTE
 - INTERTRAVADO À EXECUTAR
 - MEIO FIO À EXECUTAR
 - RAMPAS À EXECUTAR

- NOTAS
- COTAS EM METROS;
 - COTAS DE NÍVEL EM METROS;
 - CONFERIR MEDIDAS, ABERTURAS, NÍVEIS E PRUMOS NO LOCAL;
 - MEDIDAS EM COTAS PREVALECEM SOBRE O DESENHO;
 - ESSE DESENHO DEVE SER IMPRESSO COLORIDO.

DATA	PROJETO	DESENHO	ESCALA
JANEIRO/2023	ALPHA PROJETOS	JADER MACHADO	INDICADA

OBJETO: RECUPERAÇÃO DO MURO DO CENTRO EDUCACIONAL

PROPRIETÁRIO: PREFEITURA MUNICIPAL DE MAURITI - CEARÁ

ENDEREÇO/OBRA: RUA JOSÉ LEITE DA COSTASEDE DO MUNICIPAL DE MAURITI - CEARÁ

ASSUNTO: ARQUITETÔNICO

CONTEÚDO: PLANTA DE LOCAÇÃO

PRANCHA: 01/01

PROJETO DESENVOLVIDO POR:

