




PLANTA BAIXA
ESCALA 1/100

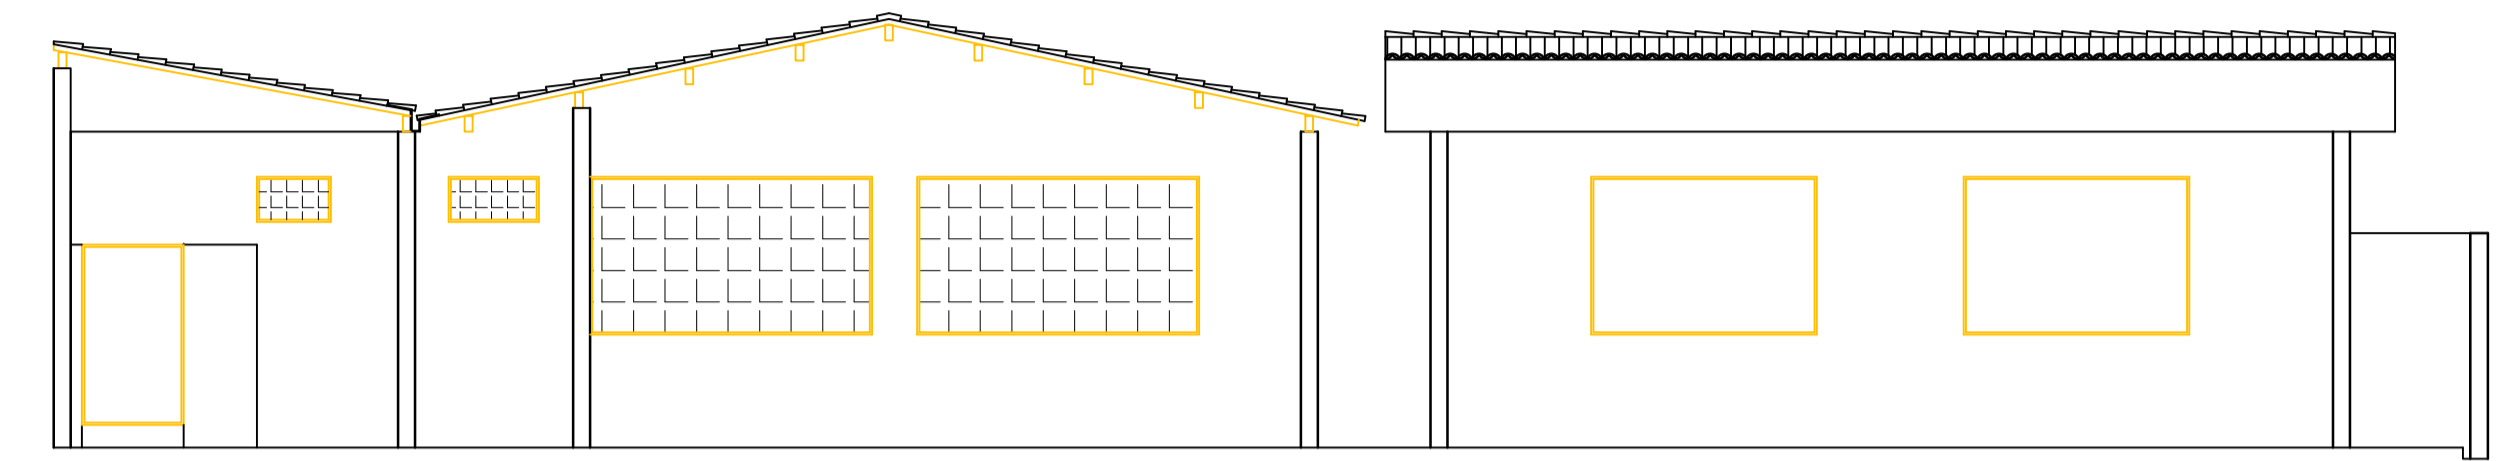

CORTE AA
ESCALA 1/75

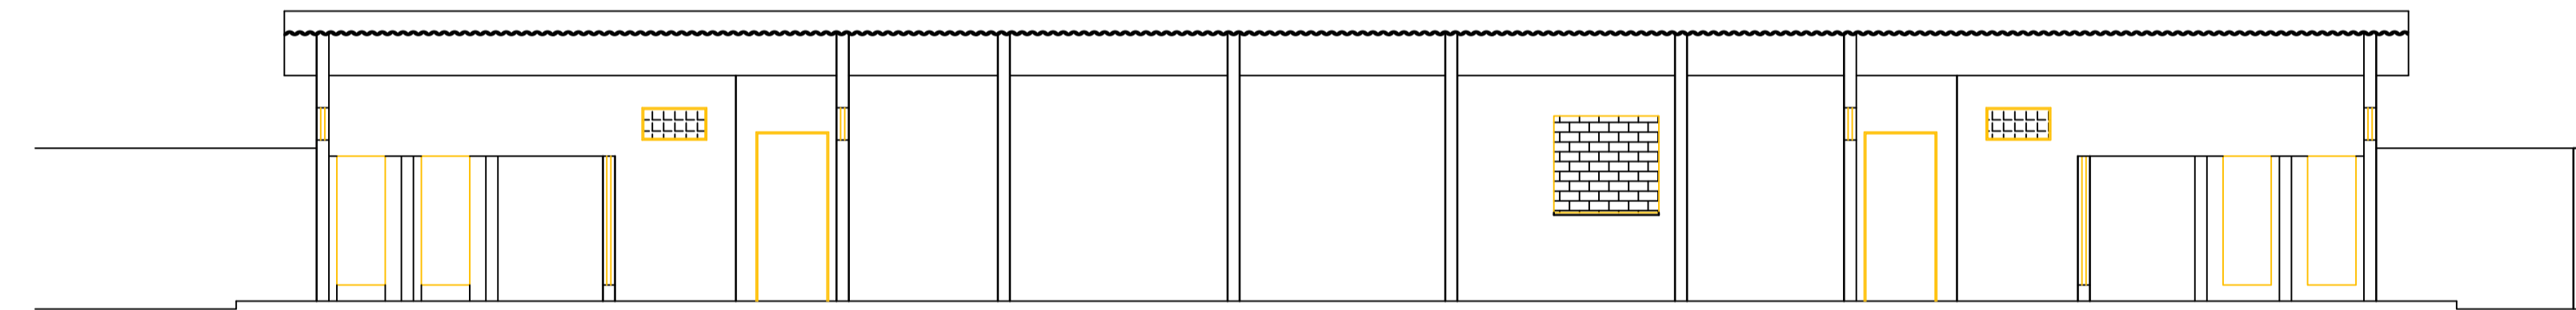

CORTE BB
ESCALA 1/75

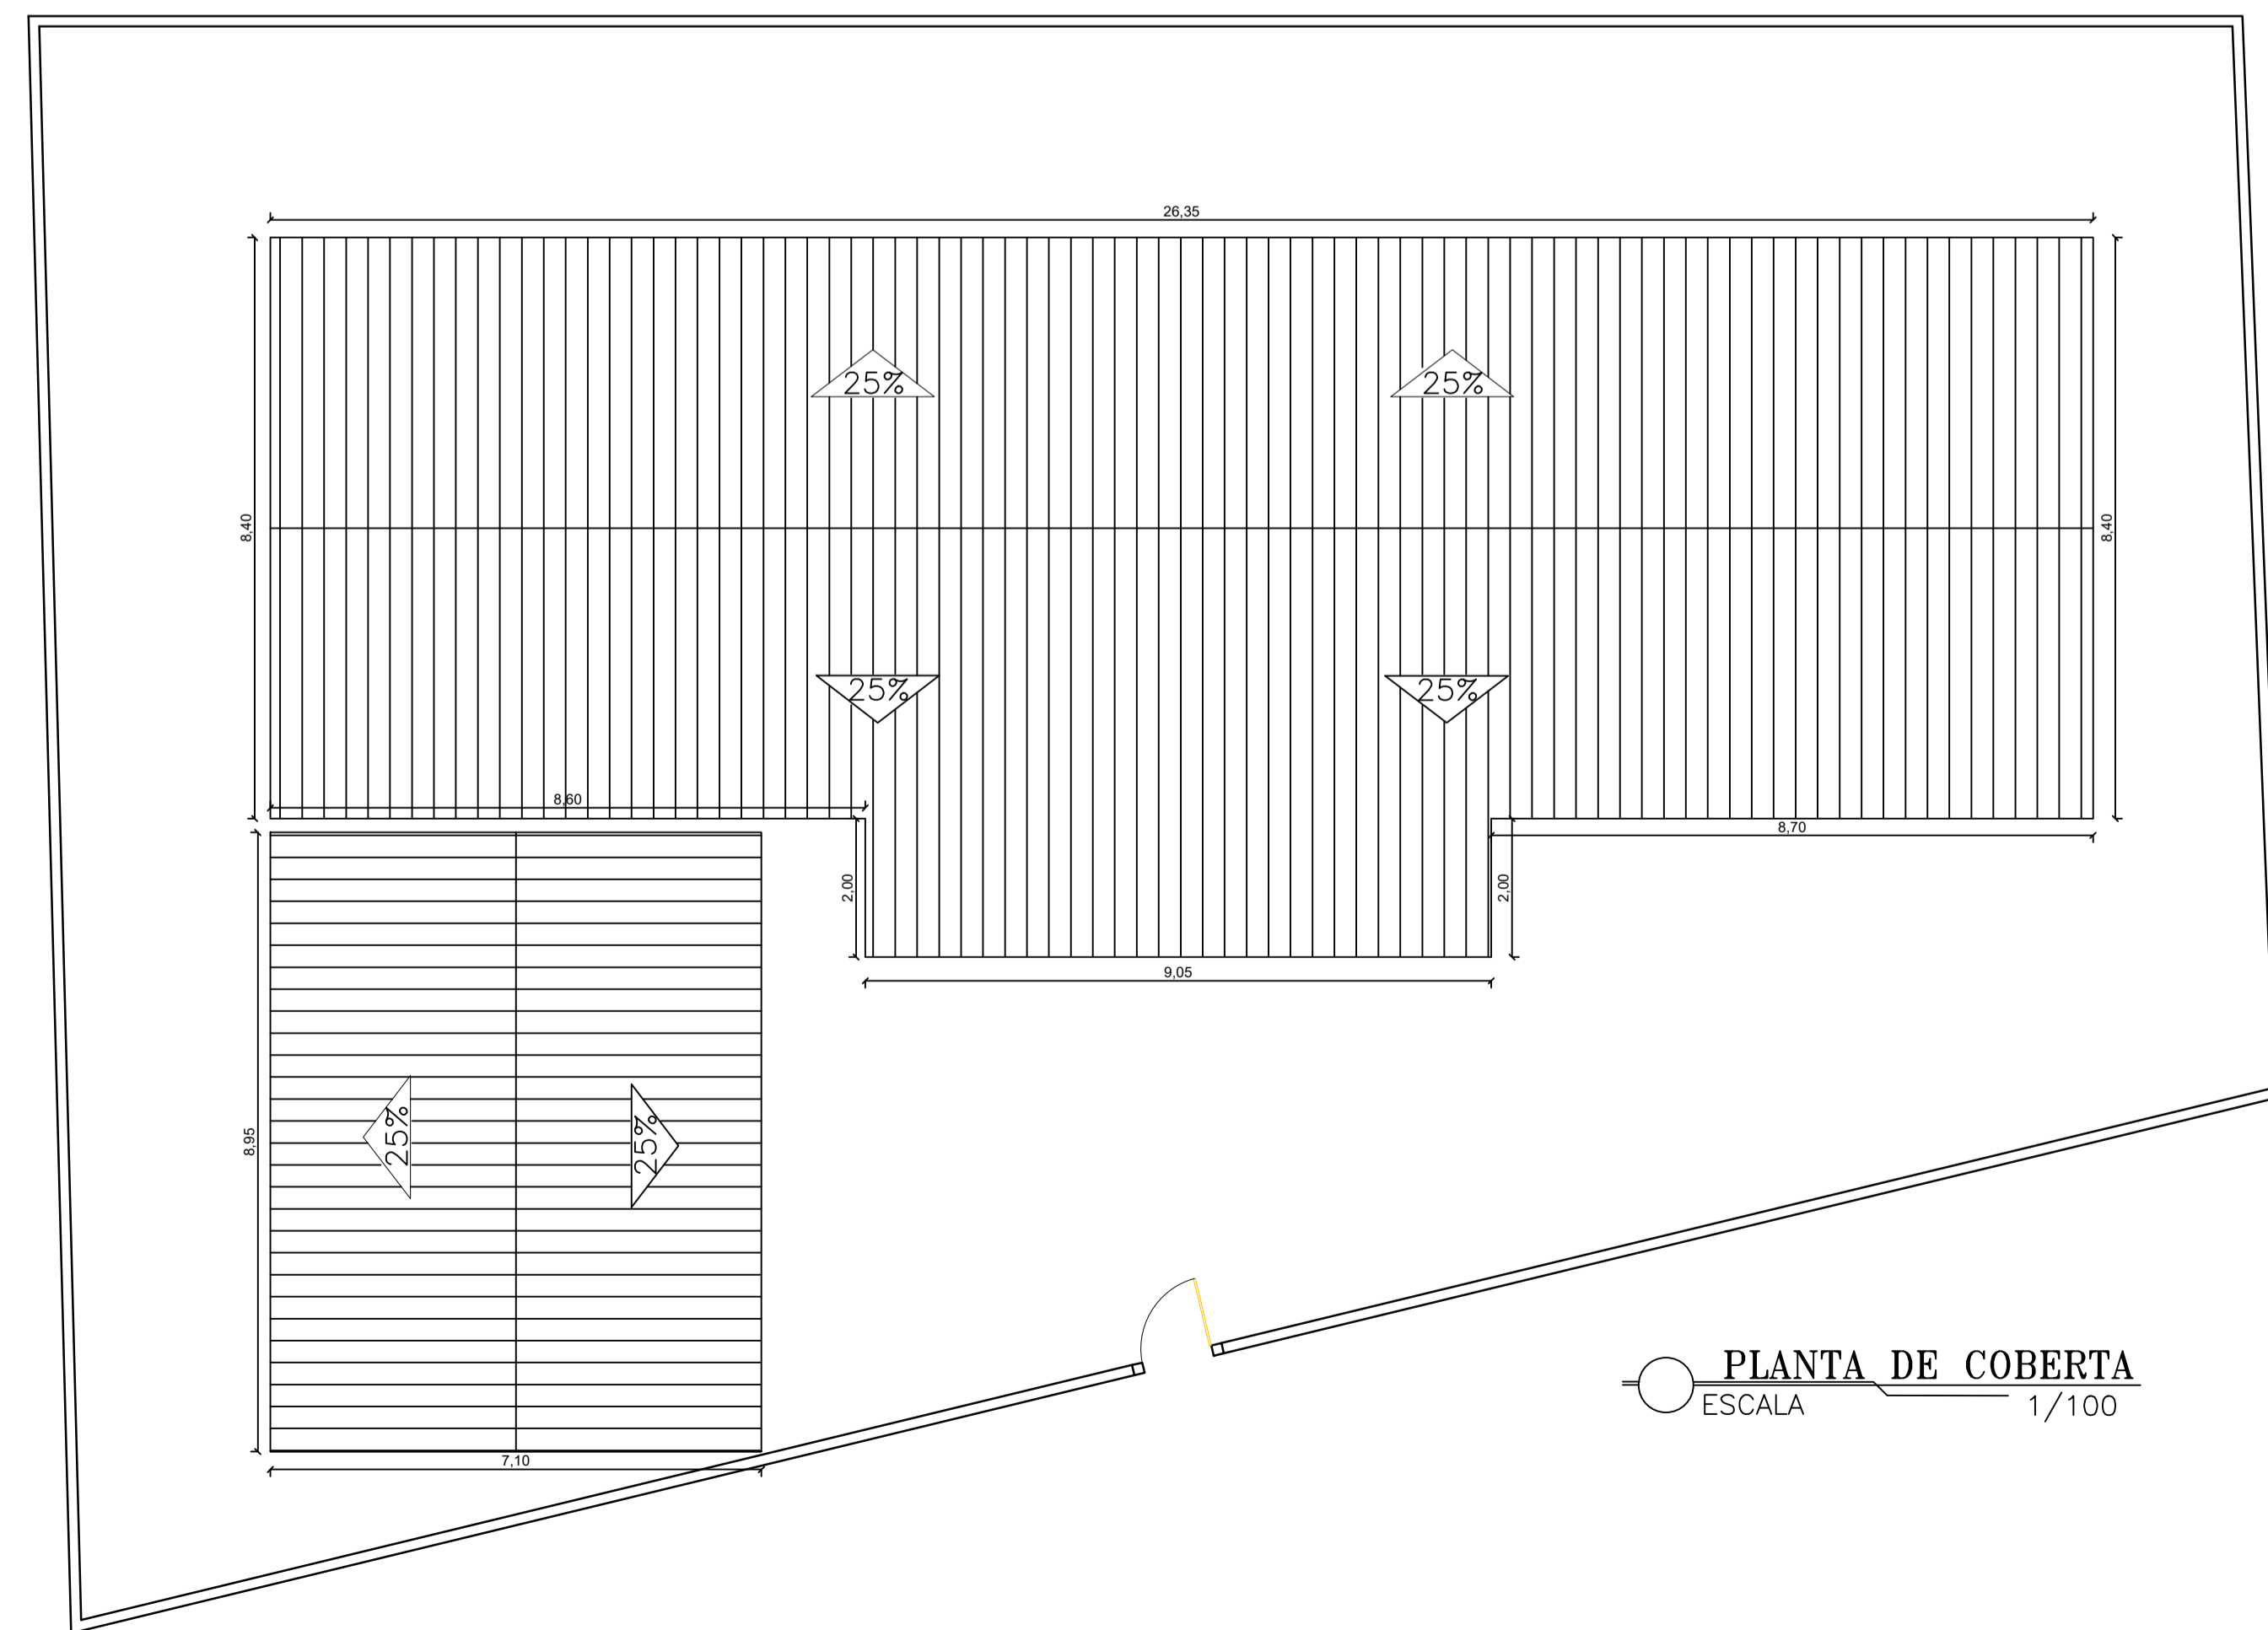

PLANTA DE COBERTA
ESCALA 1/100

LEGENDA	
PERTA	
PM	PDRTA 0,80m x 2,10m
PM	PDRTA 0,70m x 2,10m
PM	PDRTA 0,60m x 2,10m
J1	JANELA 1,50m x 0,60m
GF	GF 1,50m x 1,10m

LEGENDA:

- PISO CIMENTADO A DEMOLIR
- CALÇADA DE PROTEÇÃO A DEMOLIR
- CB1 SUBSTITUIR POR JANELA DE ALUMINIO E VIDRO

- NOTAS
- COTAS EM METROS;
 - COTAS DE NÍVEL EM METROS;
 - CONFERIR MEDIDAS, ABERTURAS, NÍVEIS E PRUMOS NO LOCAL;
 - MEDIDAS EM COTAS PREVALECEM SOBRE O DESENHO;
 - ESSE DESENHO DEVE SER IMPRESSO COLORIDO.

DATA	PROJETO	DESENHO	ESCALA
AOUTUBRO/2023	ALPHA PROJETOS	ALPHA PROJETOS	INDICADA

OBJETO
RECUPERAÇÃO DA E.E.F JOÃO BATISTA MONTENEGRO

PROPRIETÁRIO
PREFEITURA MUNICIPAL DE MAURITI - CE

ENDEREÇO/OBRA
SÍTIO MARCELA NO MUNICÍPIO DE MAURITI - CEARÁ.

ASSUNTO:
ARQUITETÔNICO

CONTEÚDO:
- PLANTA BAIXA
- DETALHES

PRANCHA:
01/01

PROJETO DESENVOLVIDO POR: