




4 PLANTA BAIXA  
ESCALA 1/50

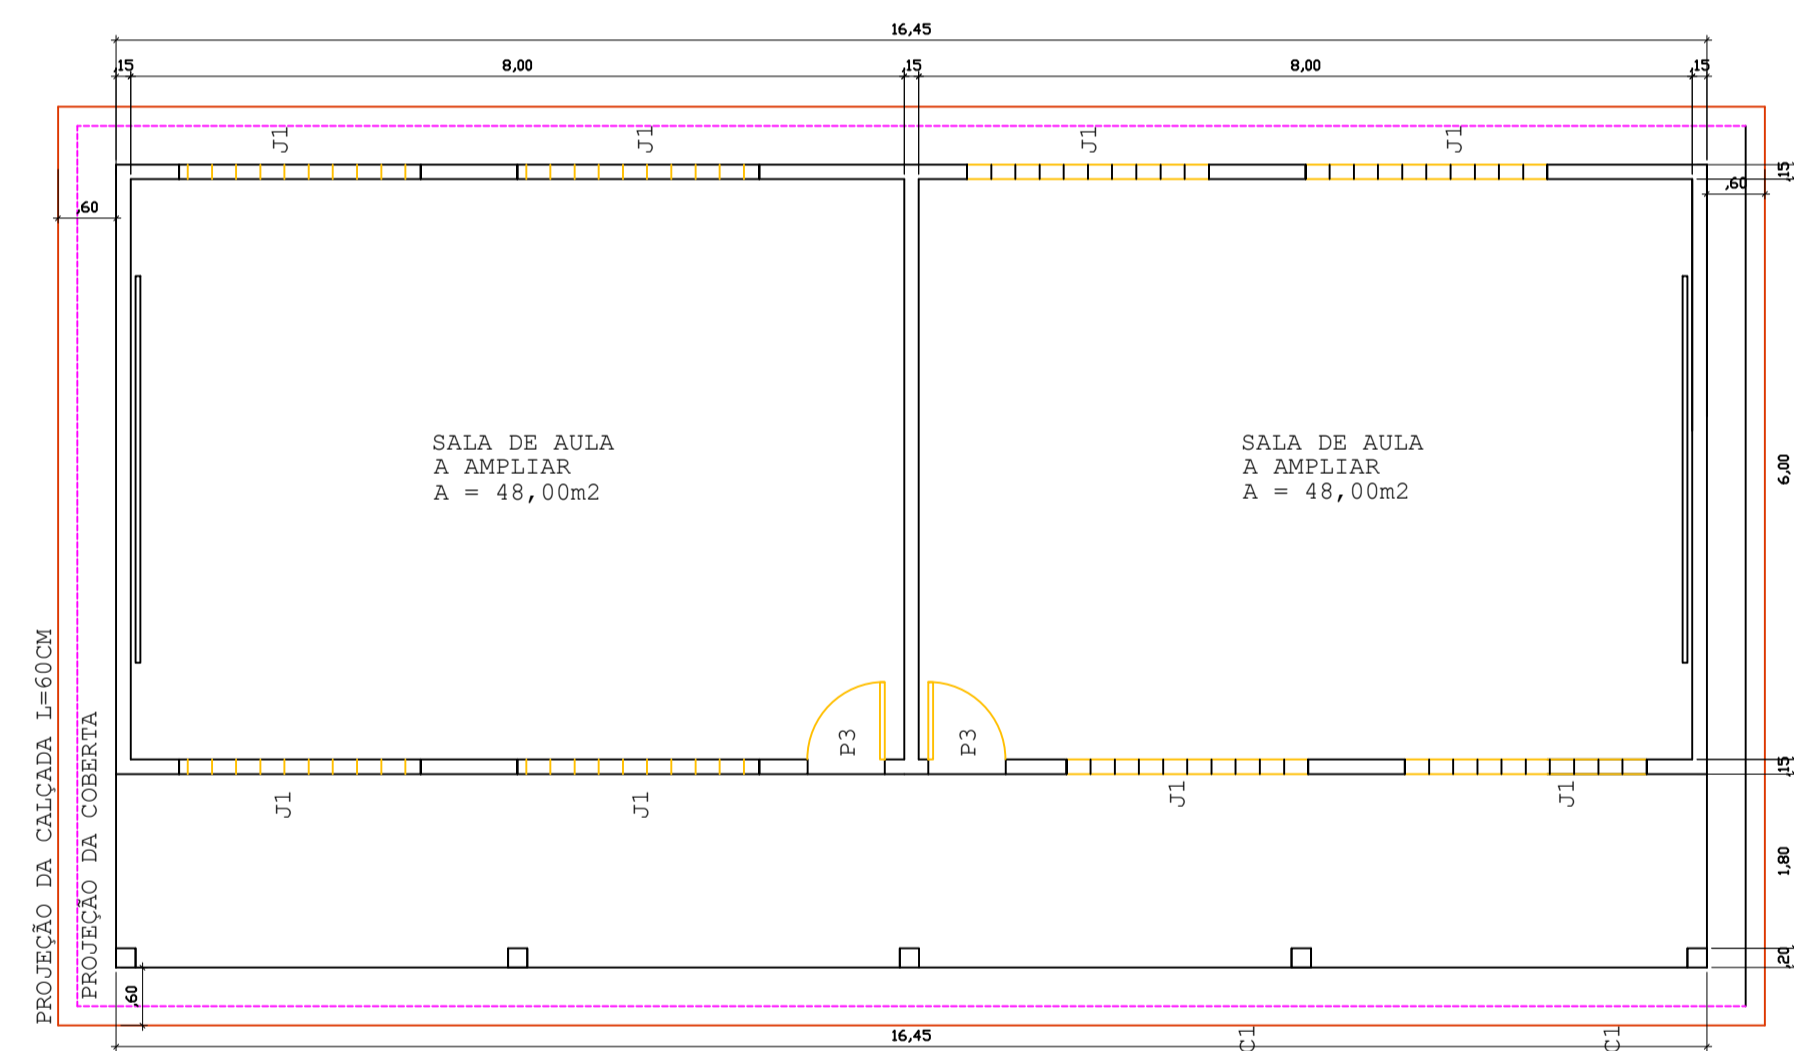


4 PLANTA BAIXA  
ESCALA 1/50

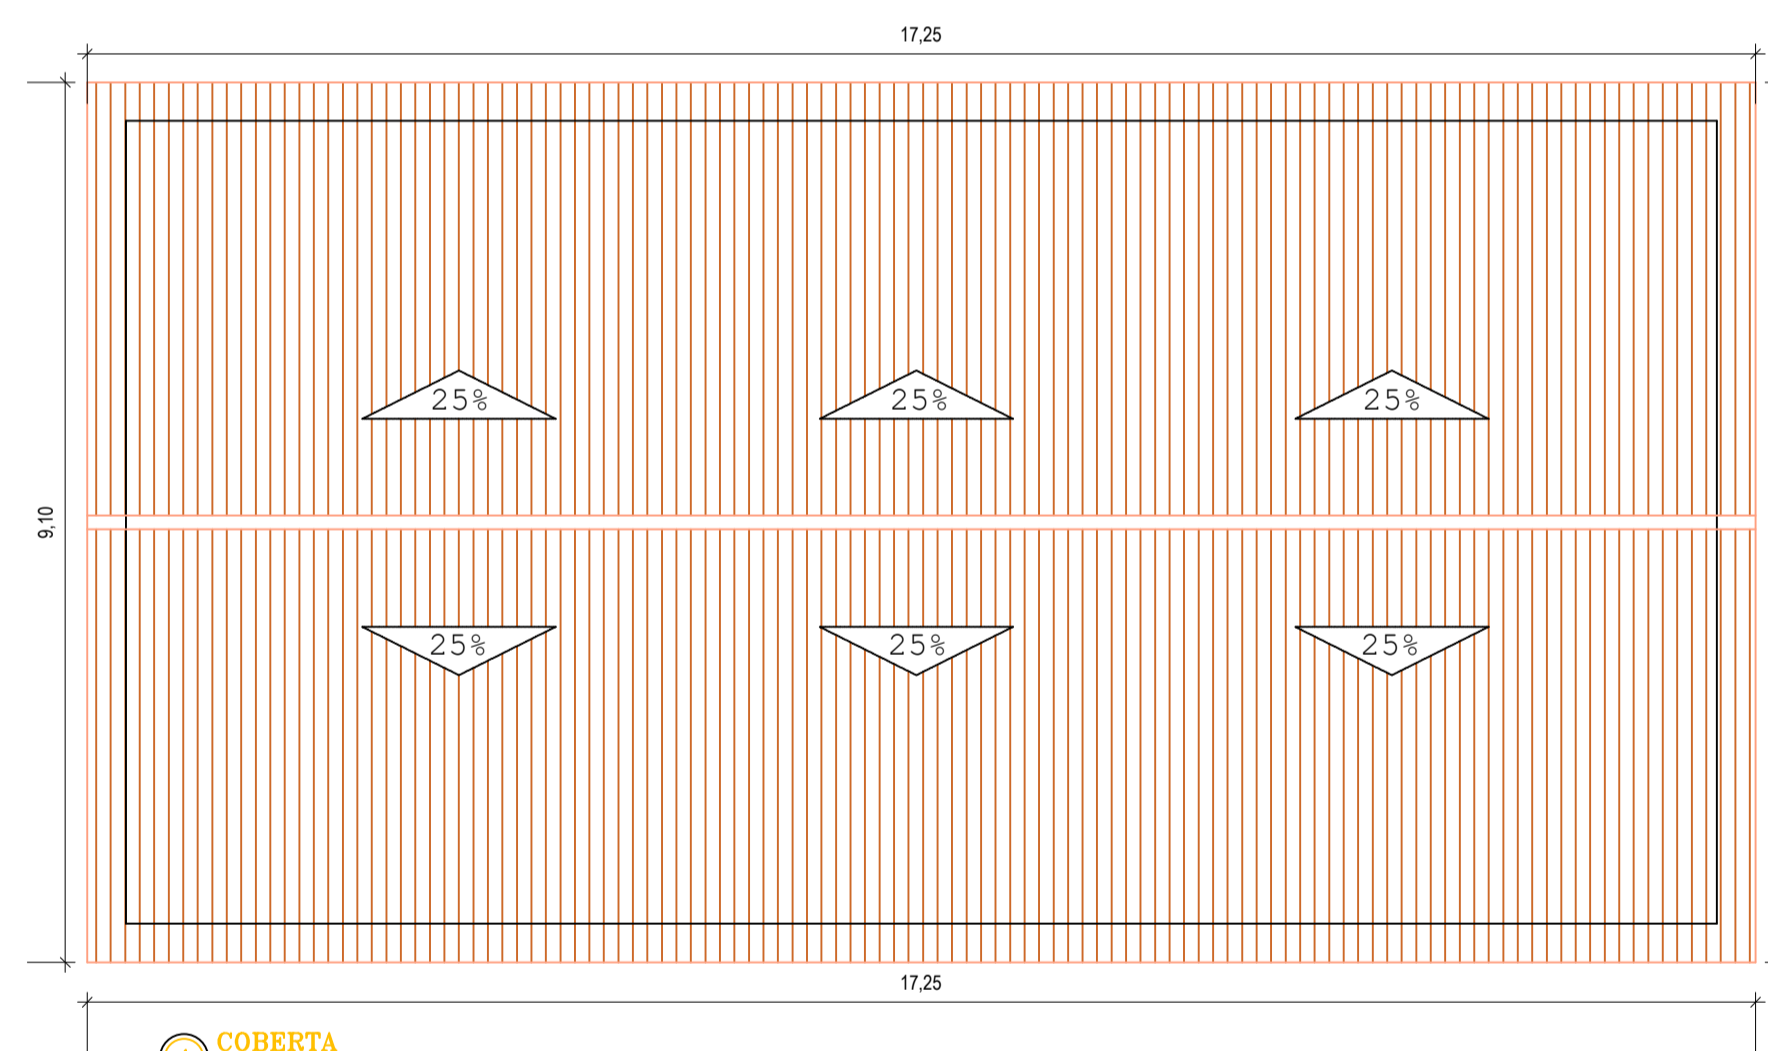

4 COBERTA  
ESCALA 1/50

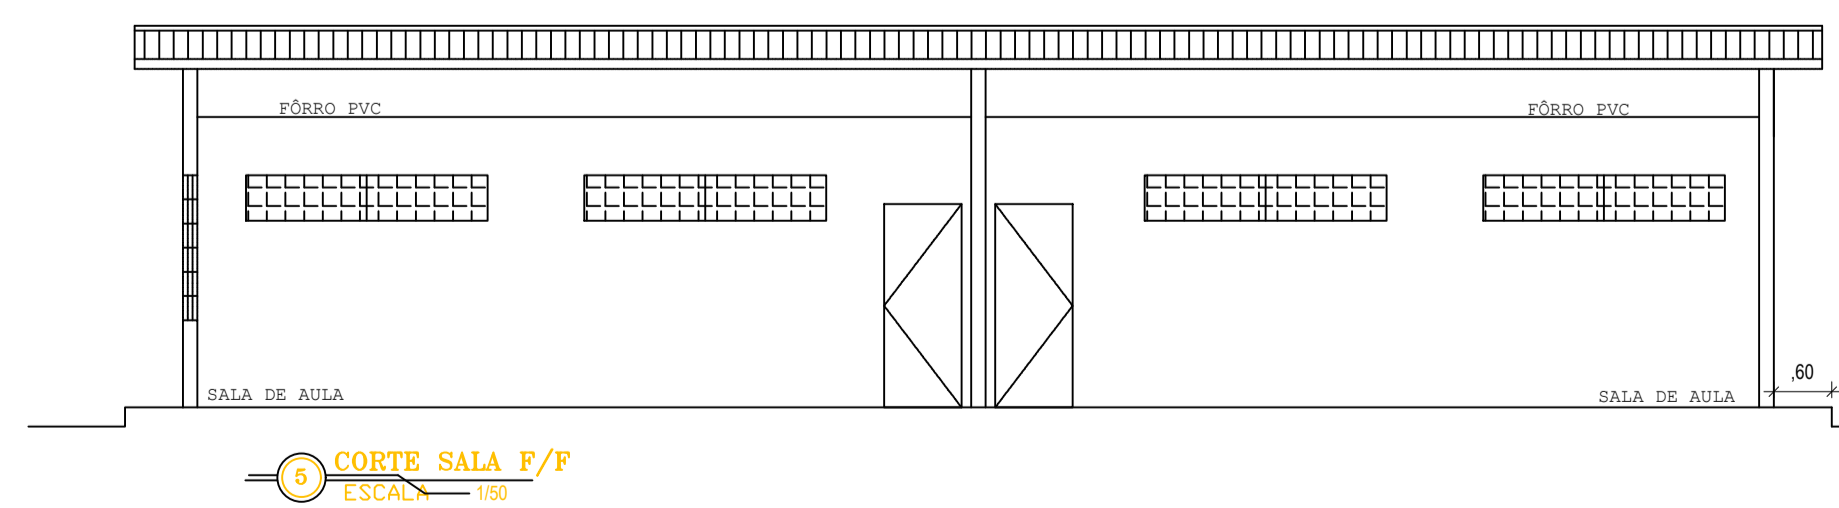

5 CORTE SALA F/F  
ESCALA 1/50

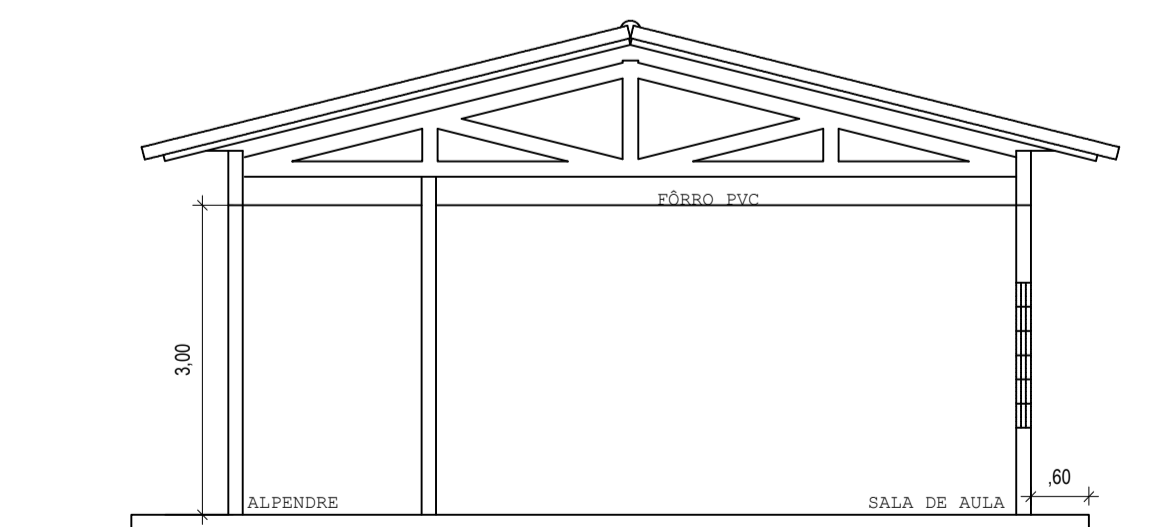

5 CORTE SALA E/E  
ESCALA 1/50

LEGENDA:

- SALAS DE AULA EXISTENTE
- SALAS DE AULA Á AMPLIAR
- COBERTA Á AMPLIAR

ESQUADRIAS:

- PORTAS : 0,80 x 2,10 M
- JANELAS : 0,60 x 2,00 M

NOTAS

- COTAS EM METROS;
- COTAS DE NÍVEL EM METROS;
- CONFERIR MEDIDAS, ABERTURAS, NÍVEIS E PRUMOS NO LOCAL;
- MEDIDAS EM COTAS PREVALECEM SOBRE O DESENHO;
- ESSE DESENHO DEVE SER IMPRESSO COLORIDO.

DATA: OUTUBRO 2023 | PROJETO: ALPHA PROJETOS | DESENHO: ALPHA PROJETOS | ESCALA: INDICADA

OBJETO: AMPLIAÇÃO DE SALAS DE AULA NA E.E.F OSSIAN ARARIPE

PROPRIETÁRIO: PREFEITURA MUNICIPAL DE MAURITI - CE

ENDEREÇO/OBRA: DISTRITO DE PALESTINA NO MUNICÍPIO DE MAURITI - CEARÁ.

ASSUNTO: ARQUITETÔNICO

CONTEÚDO: PLANTA BAIXA, DETALHES, LEGENDA

FRANCA: 02/02

PROJETO DESENVOLVIDO POR:

