


PLANTA DE COBERTA
ESCALA 1/100

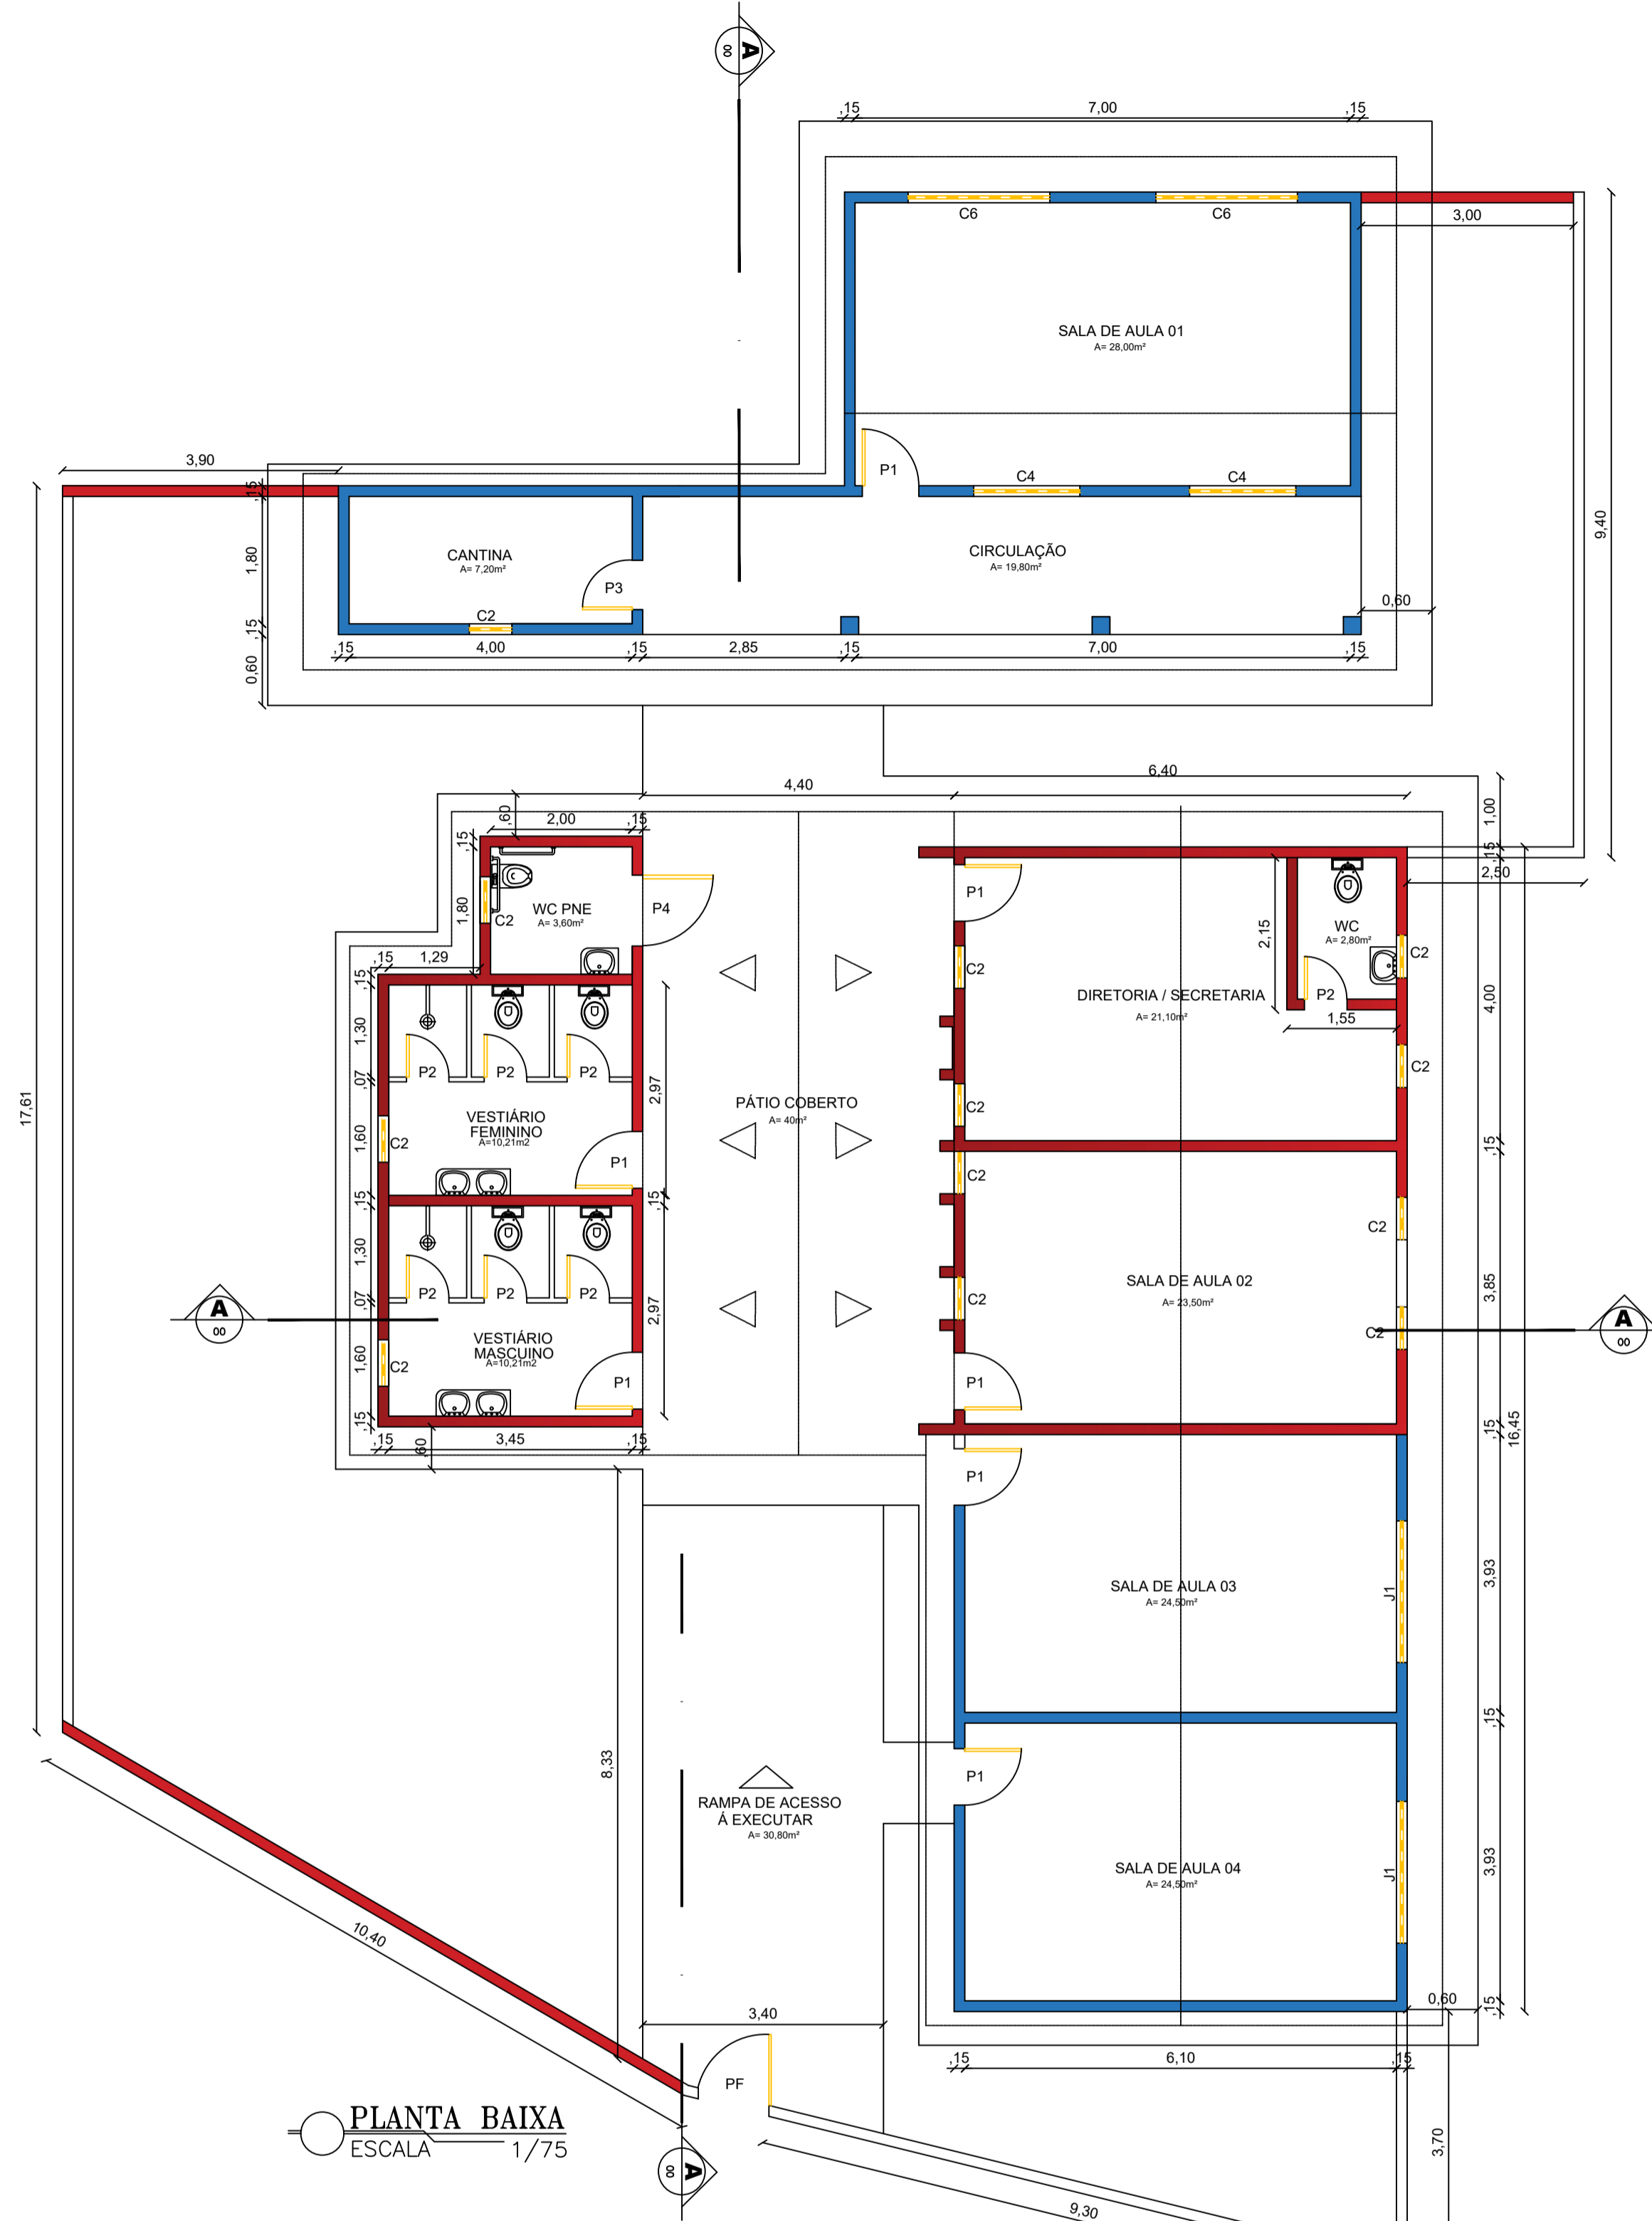

PLANTA BAIXA
ESCALA 1/75

- LEGENDA:
- PAREDES EXISTENTE
 - PAREDE À EXECUTAR
 - COBERTA EXISTENTE
 - COBERTA EXECUTAR

LEGENDA

ESQUADRIAS DE MADEIRA	
P1	PORTA 0,80m x 2,10m
P2	PORTA 0,60m x 2,10m
P3	PORTA 0,70m x 2,10m
COMBOGO	
C1	COMBOGO 0,50m x 0,50m
C2	COMBOGO 0,60m x 1,60m
C3	COMBOGO 0,90m x 1,00m
C4	COMBOGO 1,50m x 1,00m
C5	COMBOGO 2,00m x 0,90m
C6	COMBOGO 2,00m x 1,50m
ESQUADRIAS DE FERRO	
PF. 1	PORTA 1,00m x 2,20m

NOTAS

- COTAS EM METROS;
- COTAS DE NÍVEL EM METROS;
- CONFERIR MEDIDAS, ABERTURAS, NÍVEIS E PRUMOS NO LOCAL;
- MEDIDAS EM COTAS PREVALECEM SOBRE O DESENHO;
- ESSE DESENHO DEVE SER IMPRESSO COLORIDO.

DATA: AOUTUBRO/2023 PROJETO: ALPHA PROJOTOS DESENHO: ALPHA PROJOTOS ESCALA: INDICADA

OBJETO: AMPLIAÇÃO E REFORMA DA E.E.F ANTÔNIO GOMES

PROPRIETÁRIO: PREFEITURA MUNICIPAL DE MAURITI - CE

ENDEREÇO/OBRA: SÍTIO NOVO NO MUNICÍPIO DE MAURITI - CE

ASSUNTO: ARQUITETÔNICO


CONTEÚDO: - PLANTA BAIXA - DETALHES

PRANCHA: 02/02


PROJETO DESENVOLVIDO POR:




PROJECOS DE ENGENHARIA
CNPJ: 14.638.778/0001-83
RODOVIA CE-202, KM 14,5 CONL. CAIÇÁ, BAIA DA GALPÃO 01,
ZONA RURAL, ABAAZO-CE, TELEFONE: (85) 3682-6481

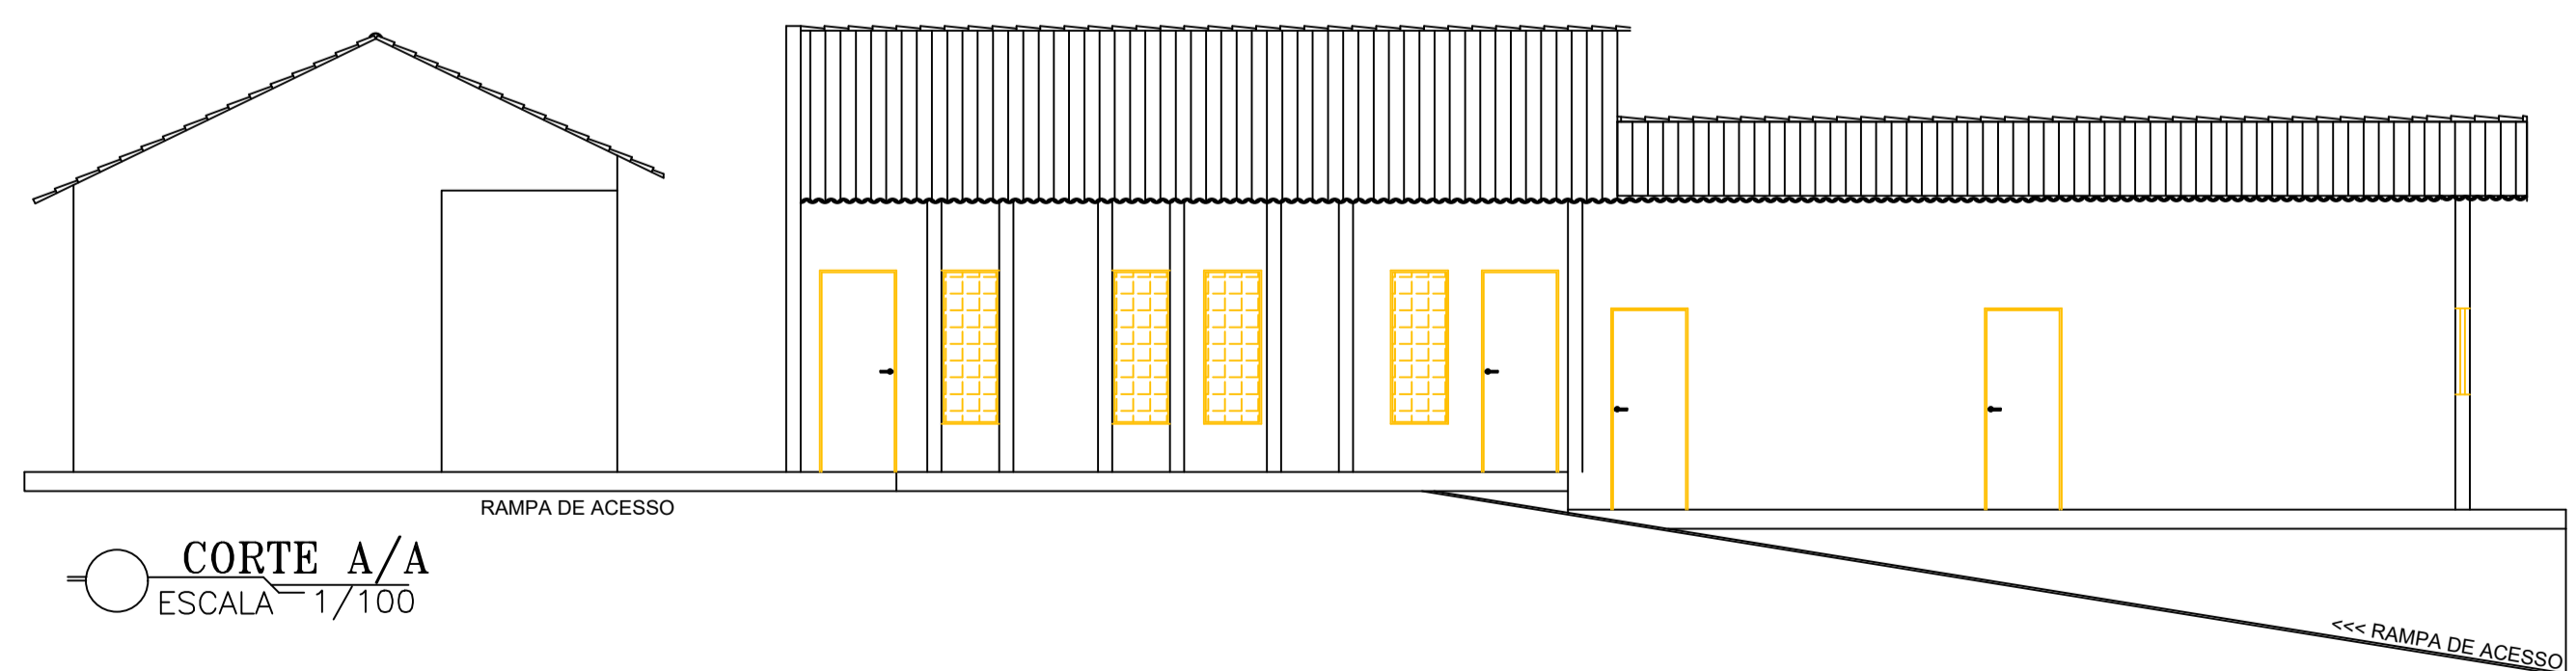

CORTE A/A
ESCALA 1/100

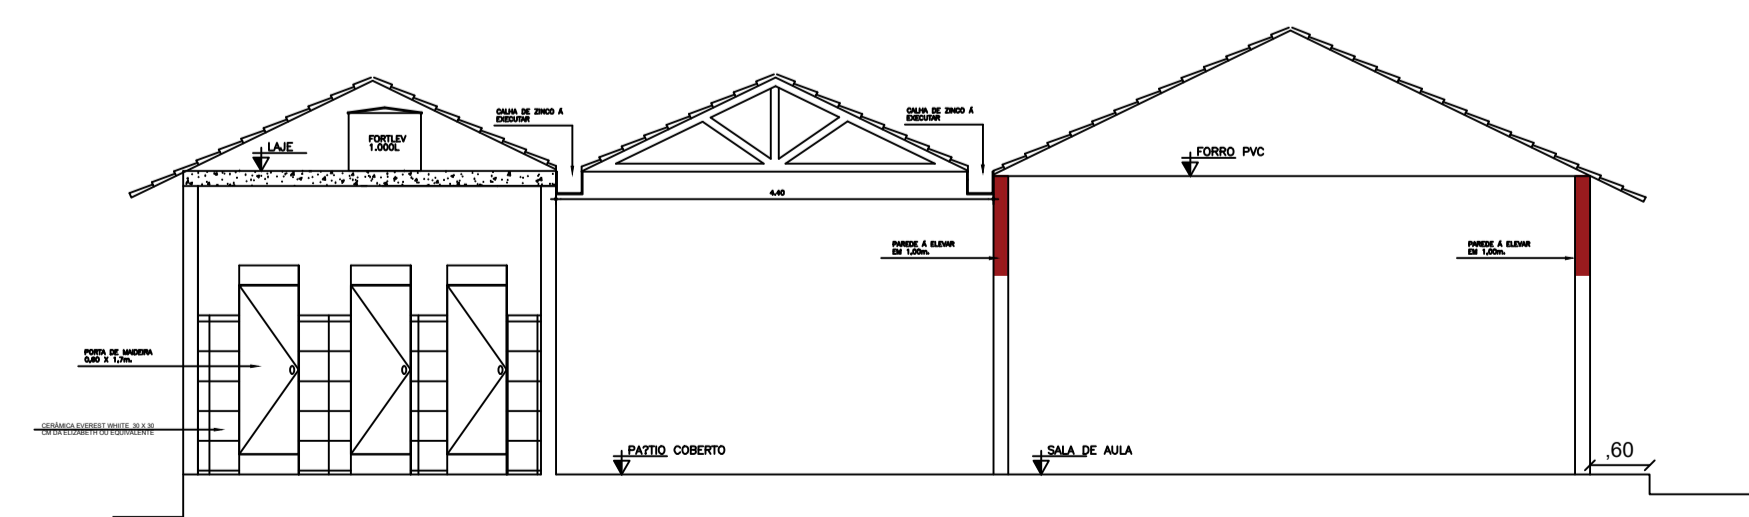

CORTE B/B
ESCALA 1/100