






PLANTA BAIXA
ESCALA 1/150

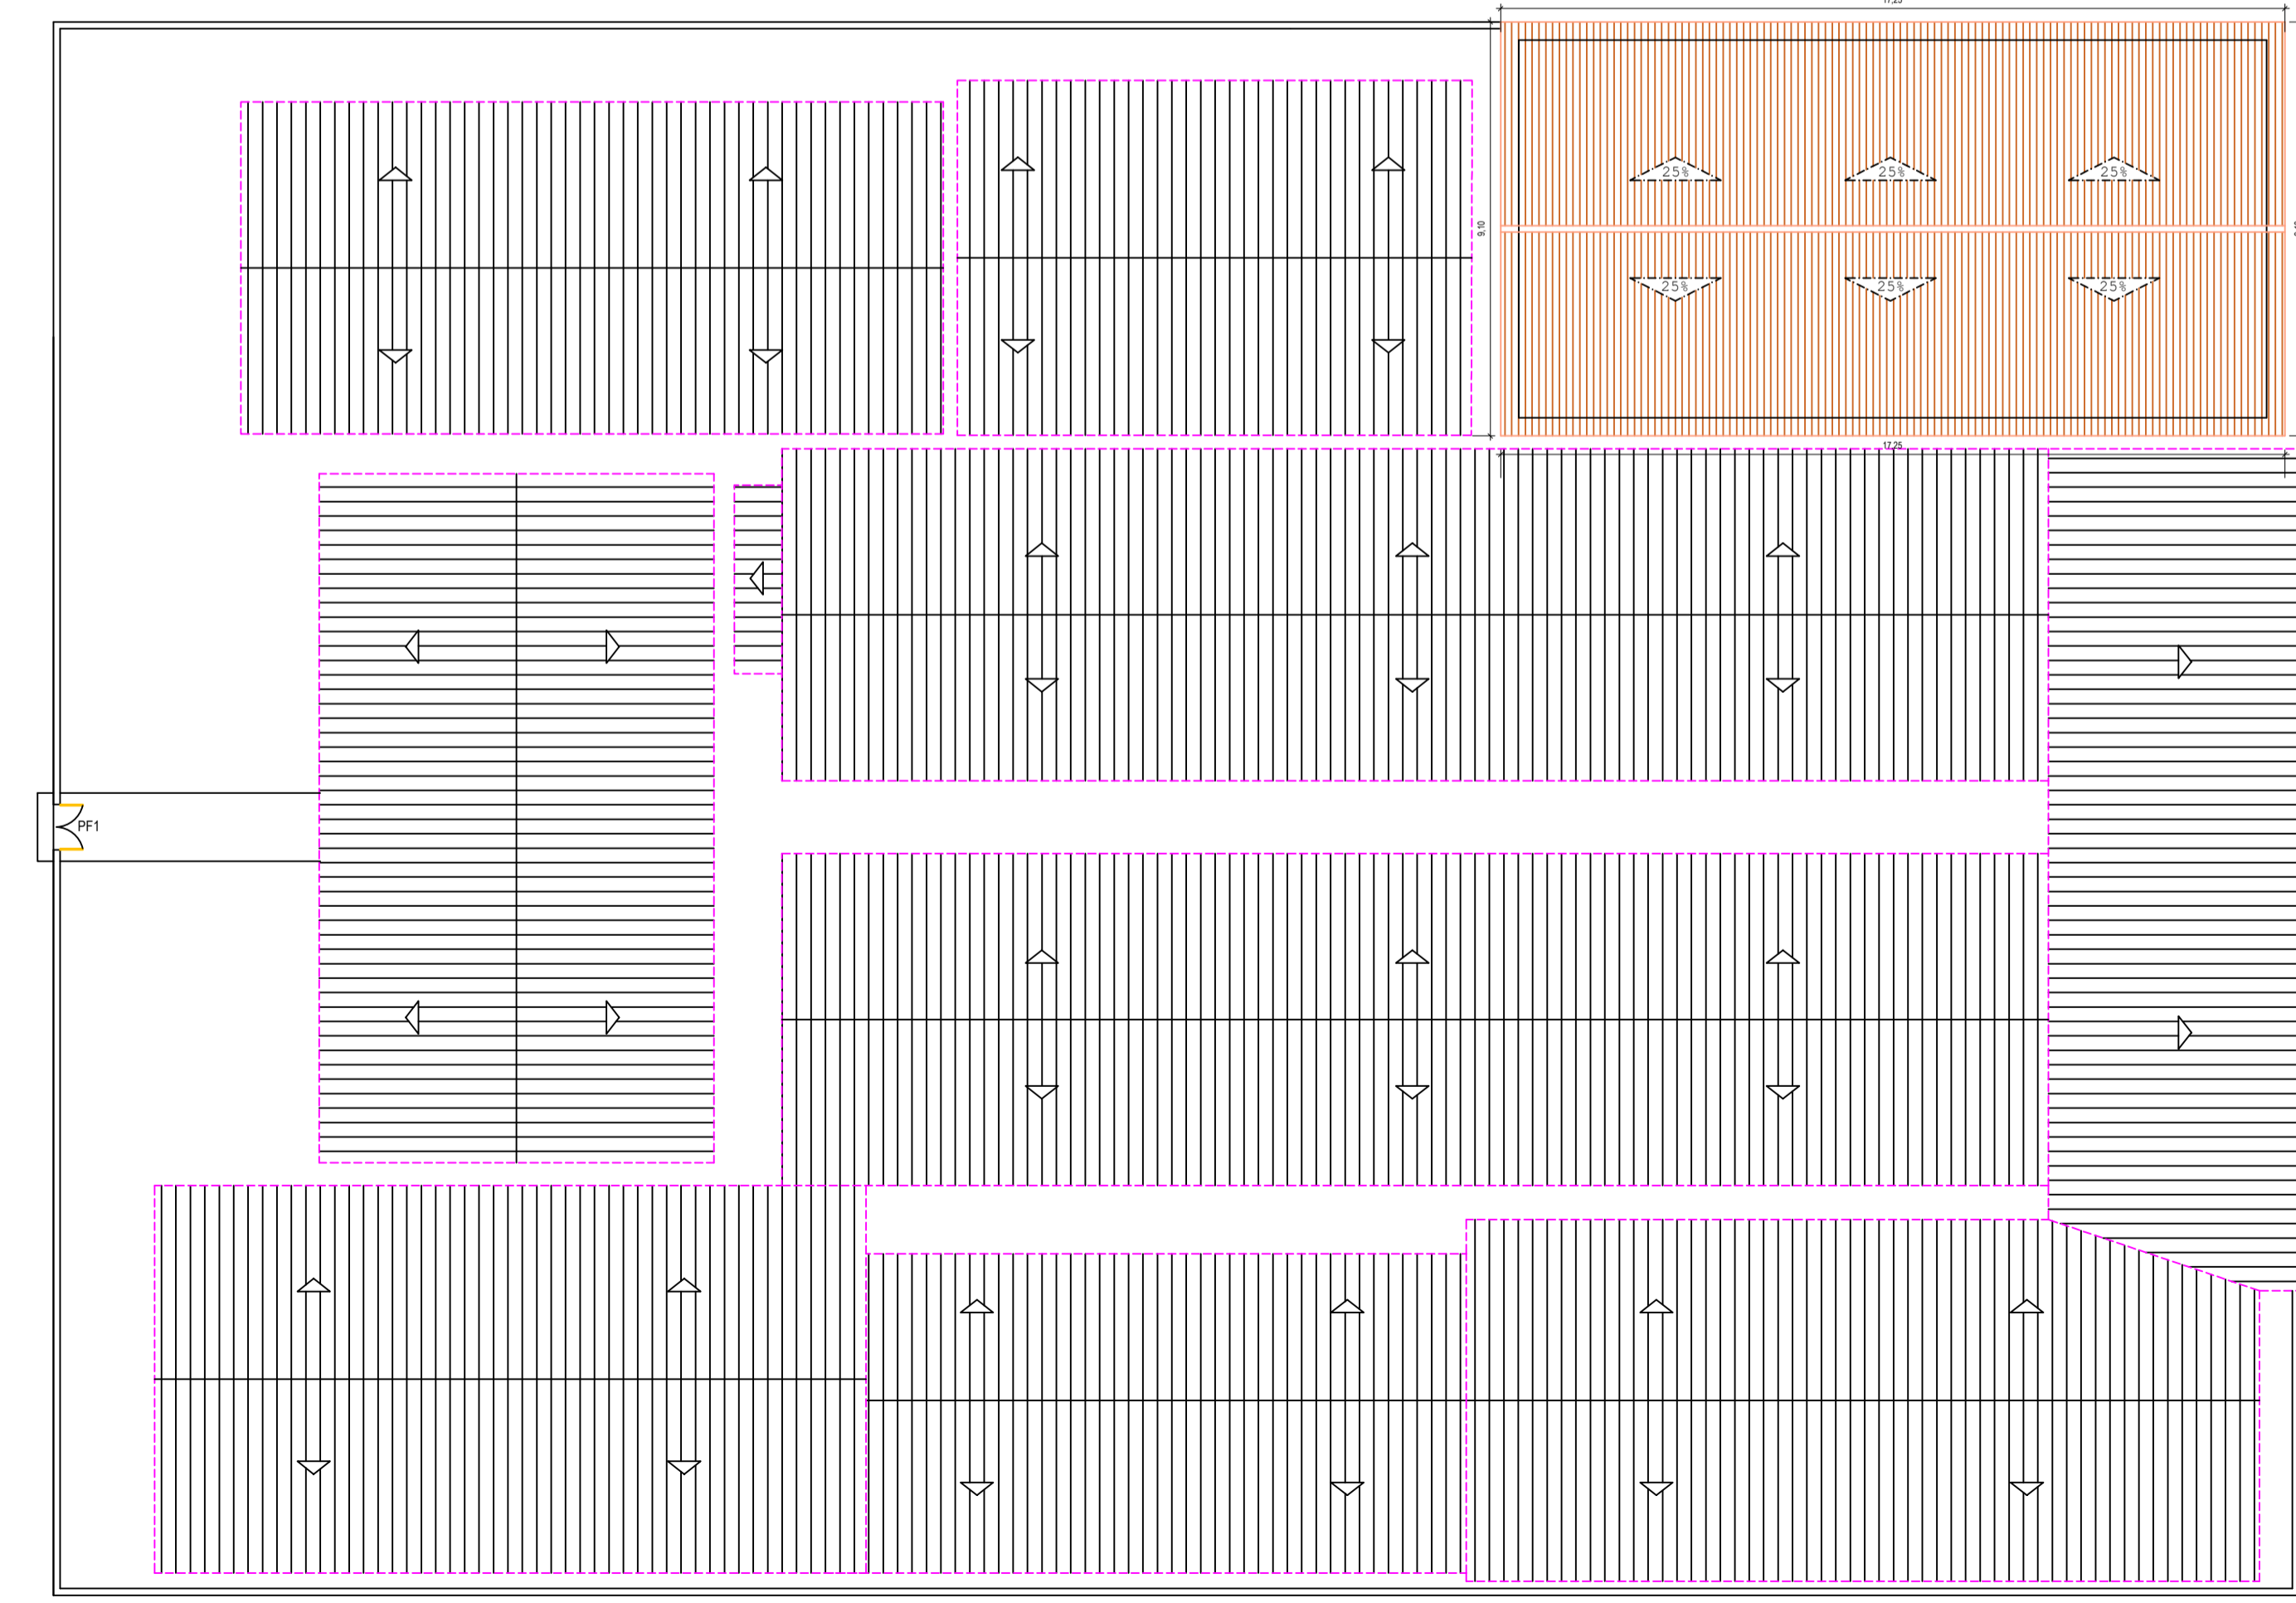


PLANTA DE COBERTA
Esc. 1/150

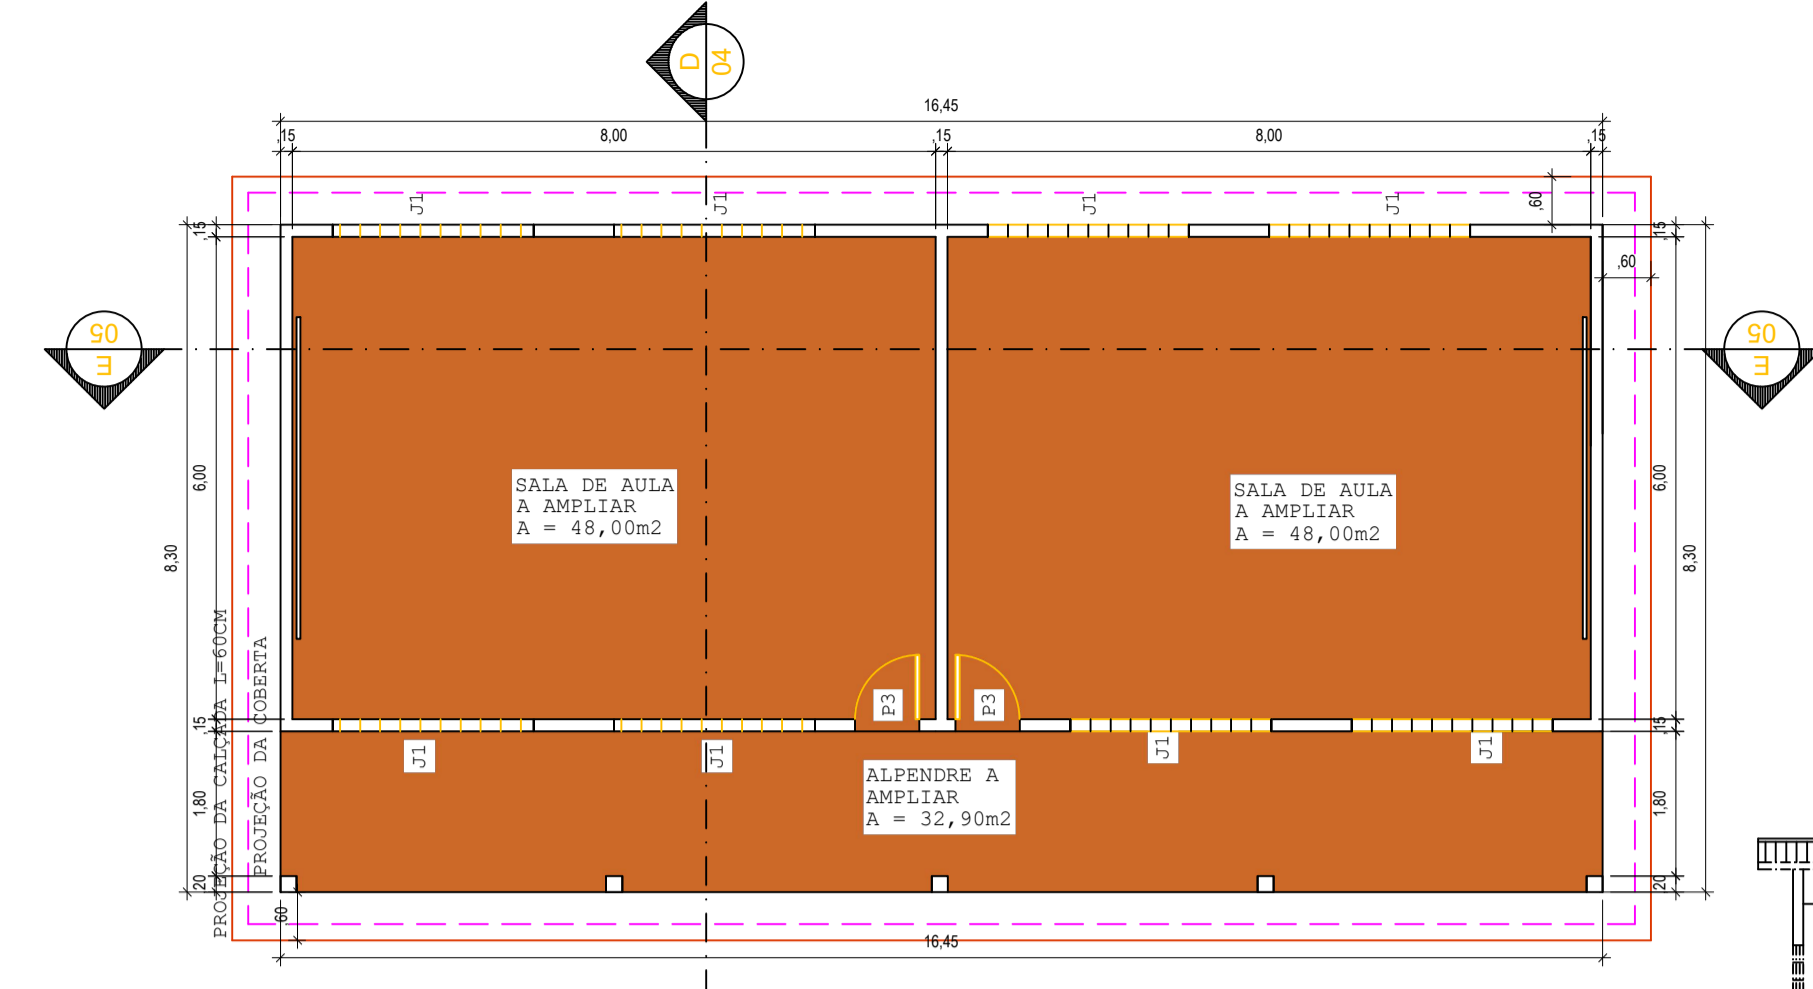


PLANTA BAIXA
ESCALA 1/50

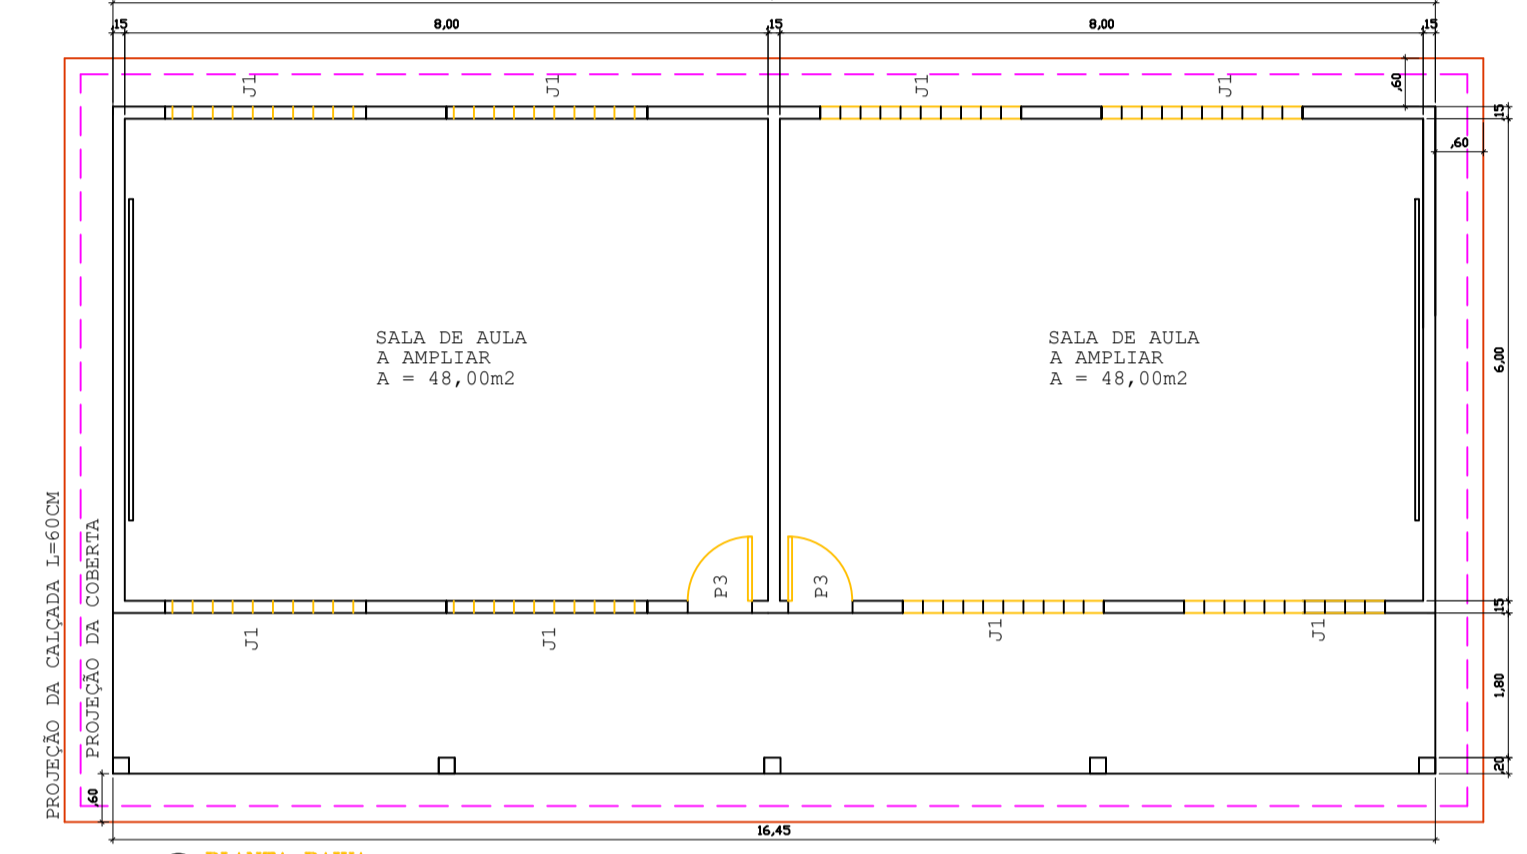


PLANTA BAIXA
ESCALA 1/50

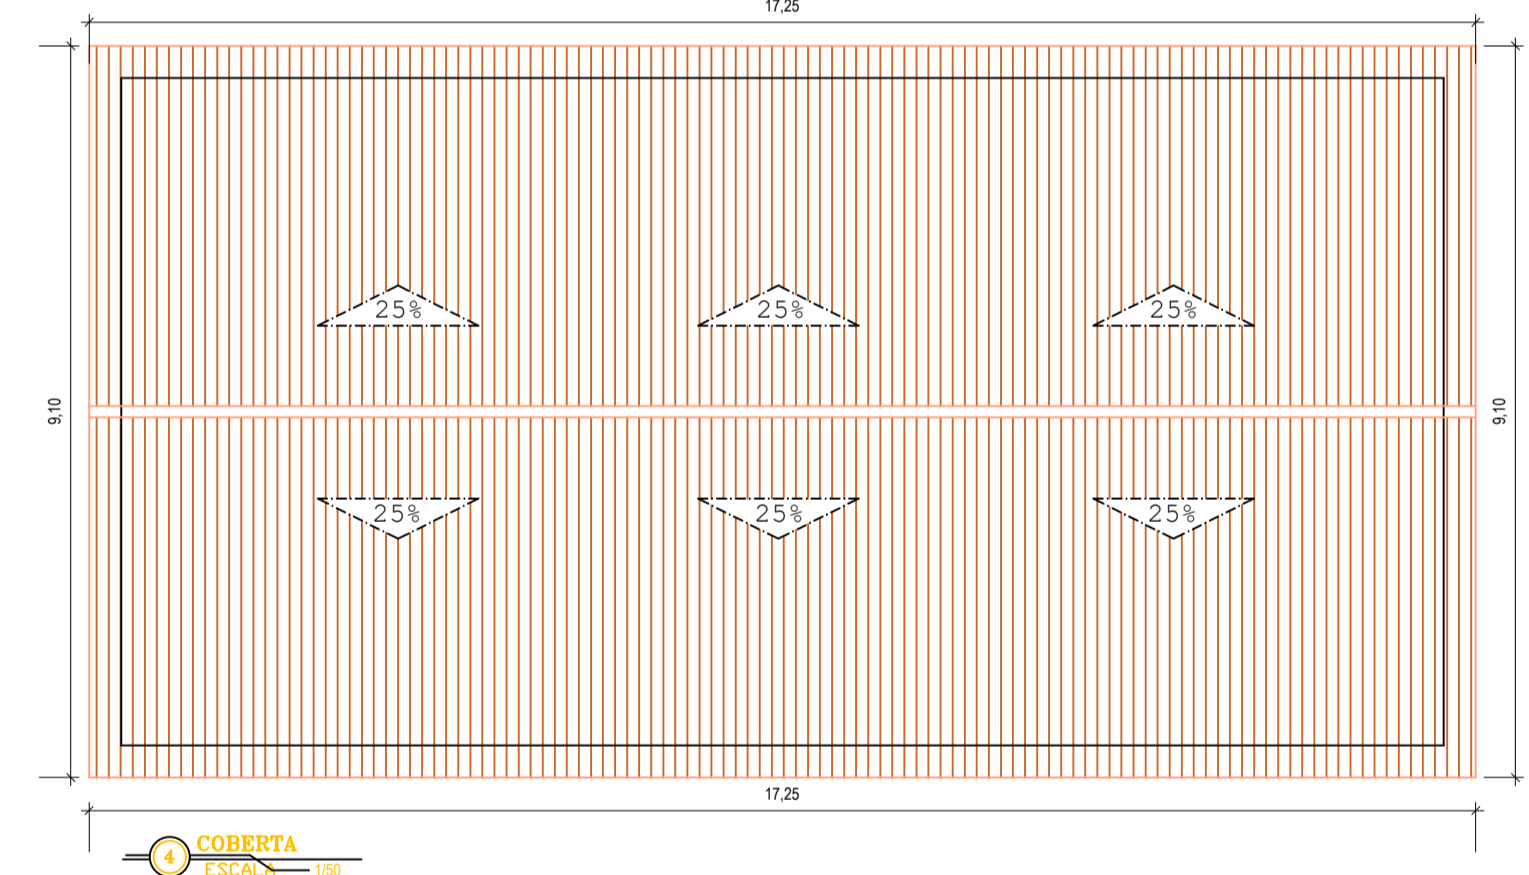

COBERTA
ESCALA 1/50

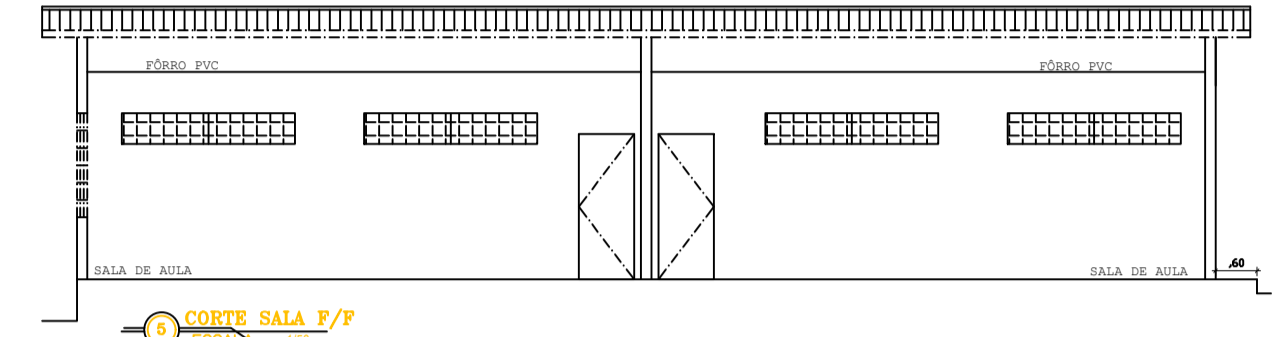

CORTE SALA P/P
ESCALA 1/50

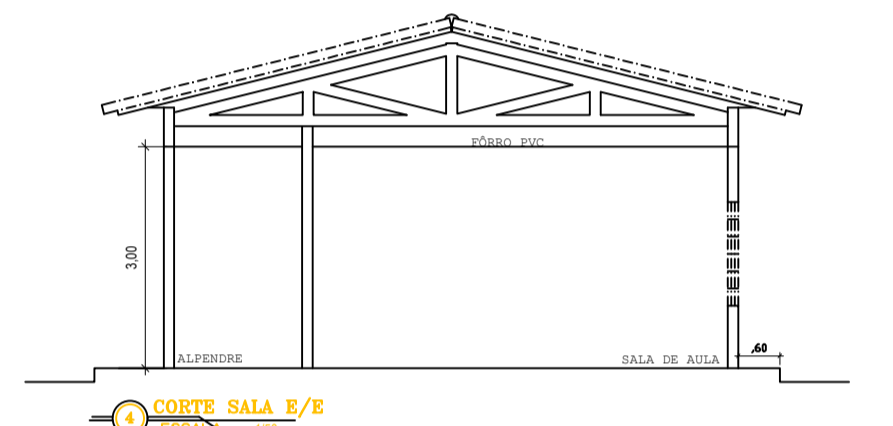

CORTE SALA P/B
ESCALA 1/50

- LEGENDA:
- SALAS DE AULA EXISTENTE
 - SALAS DE AULA Á AMPLIAR
 - COBERTA Á AMPLIAR
 - CONTEÇÃO Á EXECUTAR

ESQUADRIAS:
PORTAS: 0,80 x 2,10 M
JANELAS: 0,60 x 2,00 M

NOTAS
- COTAS EM METROS;
- COTAS DE NÍVEL EM METROS;
- CONFERIR MEDIDAS, ABERTURAS, NÍVEIS E PRUMOS NO LOCAL;
- MEDIDAS EM COTAS PREVALECEM SOBRE O DESENHO;
- ESSE DESENHO DEVE SER IMPRESSO COLORIDO.

DATA OUTUBRO 2023	PROJETO ALPHA PROJÉTOS	DESENHO ALPHA PROJÉTOS	ESCALA INDICADA
----------------------	---------------------------	---------------------------	--------------------

OBJETO: AMPLIAÇÃO DE SALAS DE AULA NA E.E.F. MAJOR JOAQUIM ANTÔNIO FURTADO

PROPRIETÁRIO
PREFEITURA MUNICIPAL DE MAURITI - CE

ENDEREÇO/OBRA
DISTRITO DE UMBURANAS NO MUNICÍPIO DE MAURITI - CEARÁ

ASSUNTO:
ARQUITETÔNICO

CONTEÚDO:
- PLANTA BAIXA
- DETALHES
- LEGENDA

PRANCHA:
01/01