




PLANTA BAIXA
ESCALA 1/100

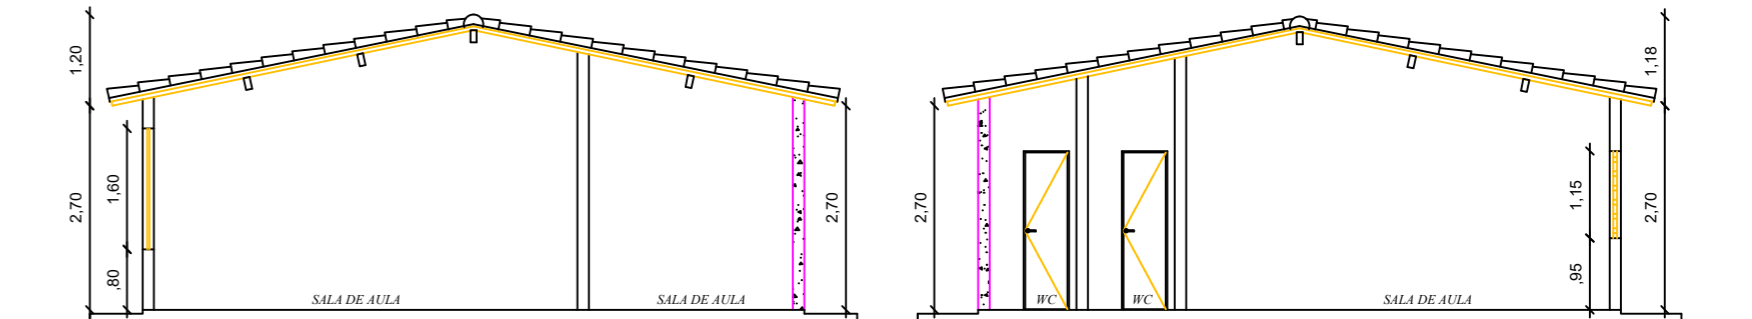


CORTE AA
ESCALA 1/100

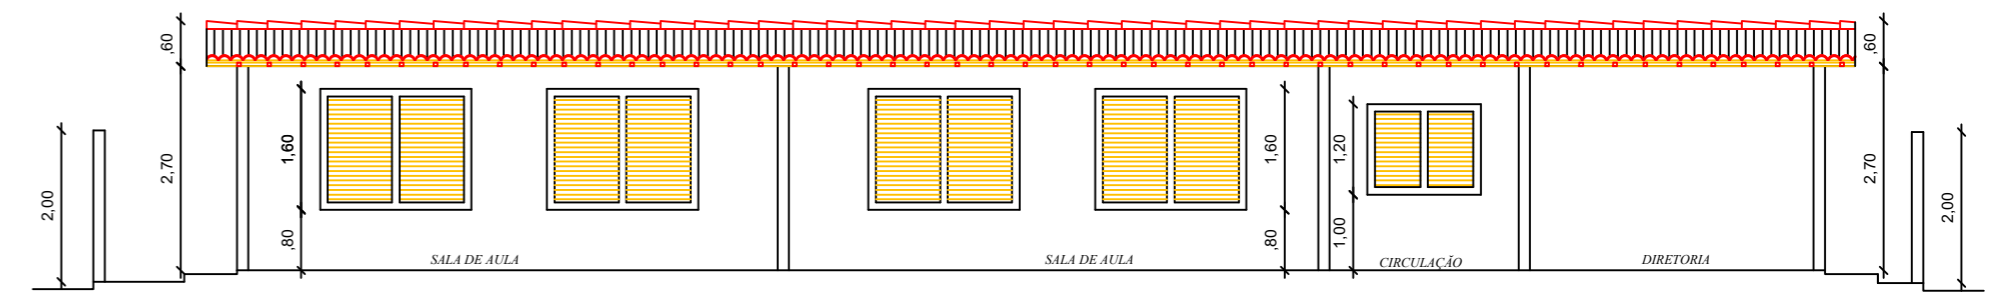

CORTE BB
ESCALA 1/100

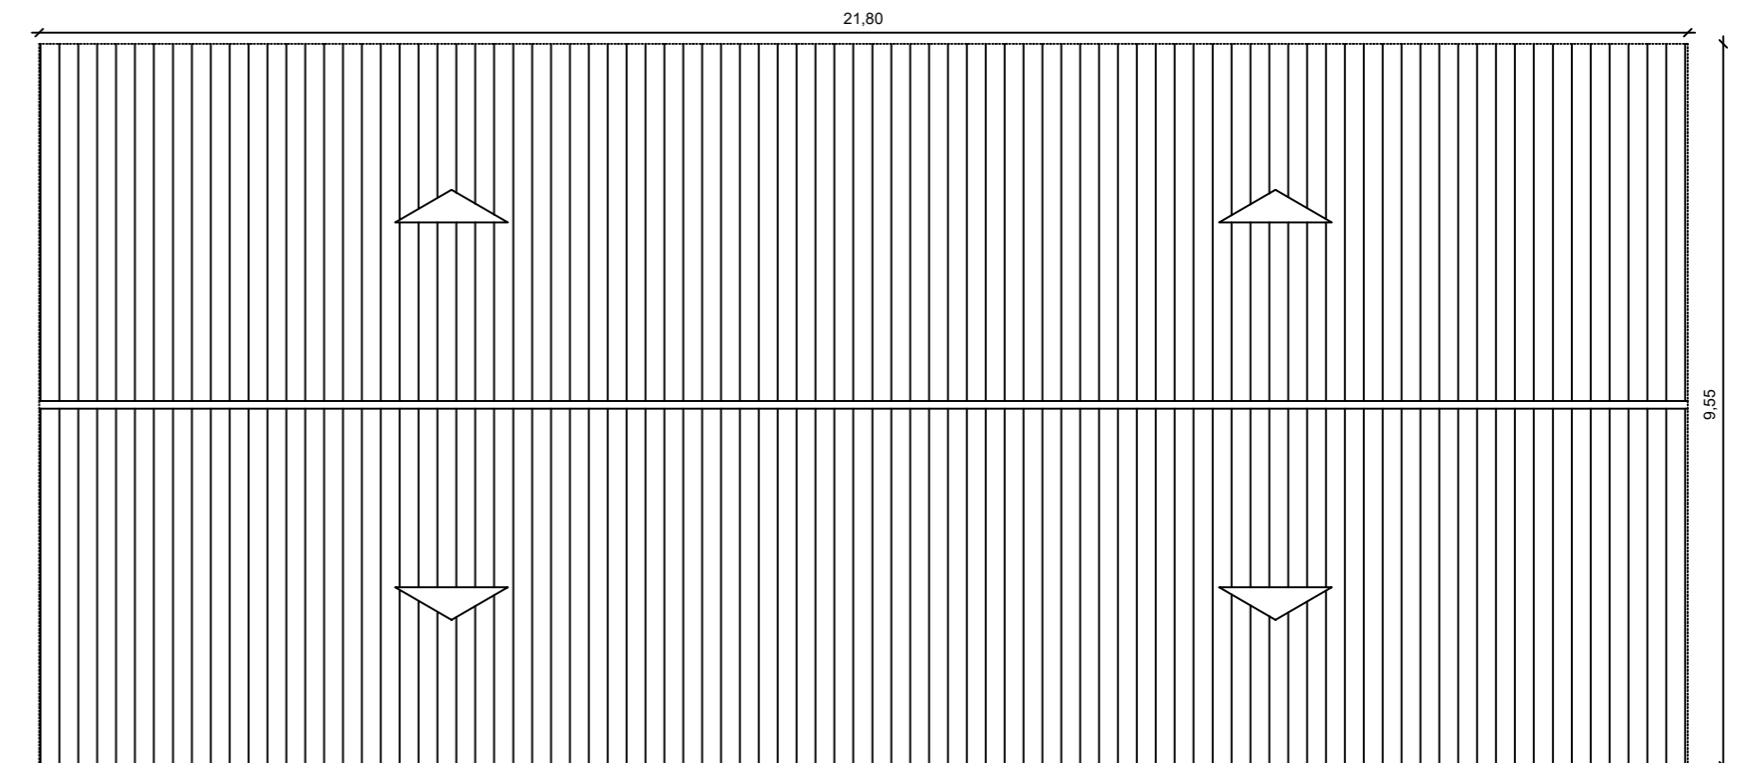

COBERTA
ESCALA 1/100

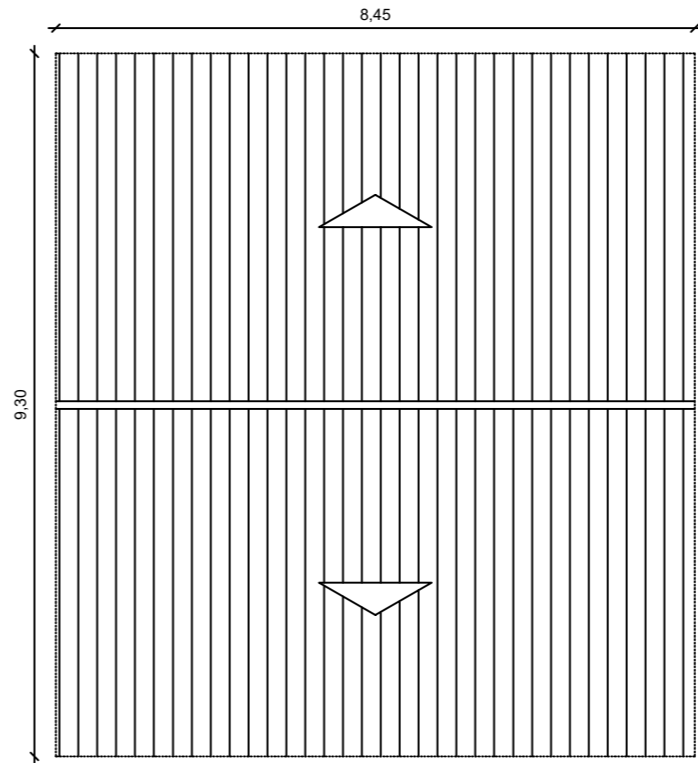

LEGENDA
PORTAS E JANELAS

P1	PORTA 1,00m x 2,10m
P2	PORTA 0,80m x 2,10m
P3	PORTA 0,60m x 2,10m
J1	JANELA 2,00m x 1,60m
P4	PORTA 1,00m x 2,10m
PF1	PORTÃO DE FERRO 1,60m x 2,80m
GF	GRADE DE FERRO 1,50m x 1,10m
COMBÓGOS	
C1	COMBÓGO 2,10m x 1,15m

Responsáveis:



PROJETO MANUTENÇÃO PREVENTIVA E CORRETIVA DA DA CRECHE COMUNITÁRIA SONHO INFANTIL

PROPRIETÁRIO PREFEITURA MUNICIPAL DE MAURITI

ENDEREÇO/OBRA DISTRITO DE SÃO FELIX - MUNICÍPIO DE MAURITI

ASSUNTO **ARQUITETÔNICO** PRANCHA

- PLANTA BAIXA
- PLANTA DE COBERTA
- CORTES AA/BB
- LEGENDA

01/01

PROJETO ALPHA PROJÉTOS	DESENHO ALPHA PROJÉTOS	ESCALA INDICADA	DATA NOVEMBRO /2023
---------------------------	---------------------------	--------------------	------------------------