


① PLANTA BAIXA
ESCALA 1/250

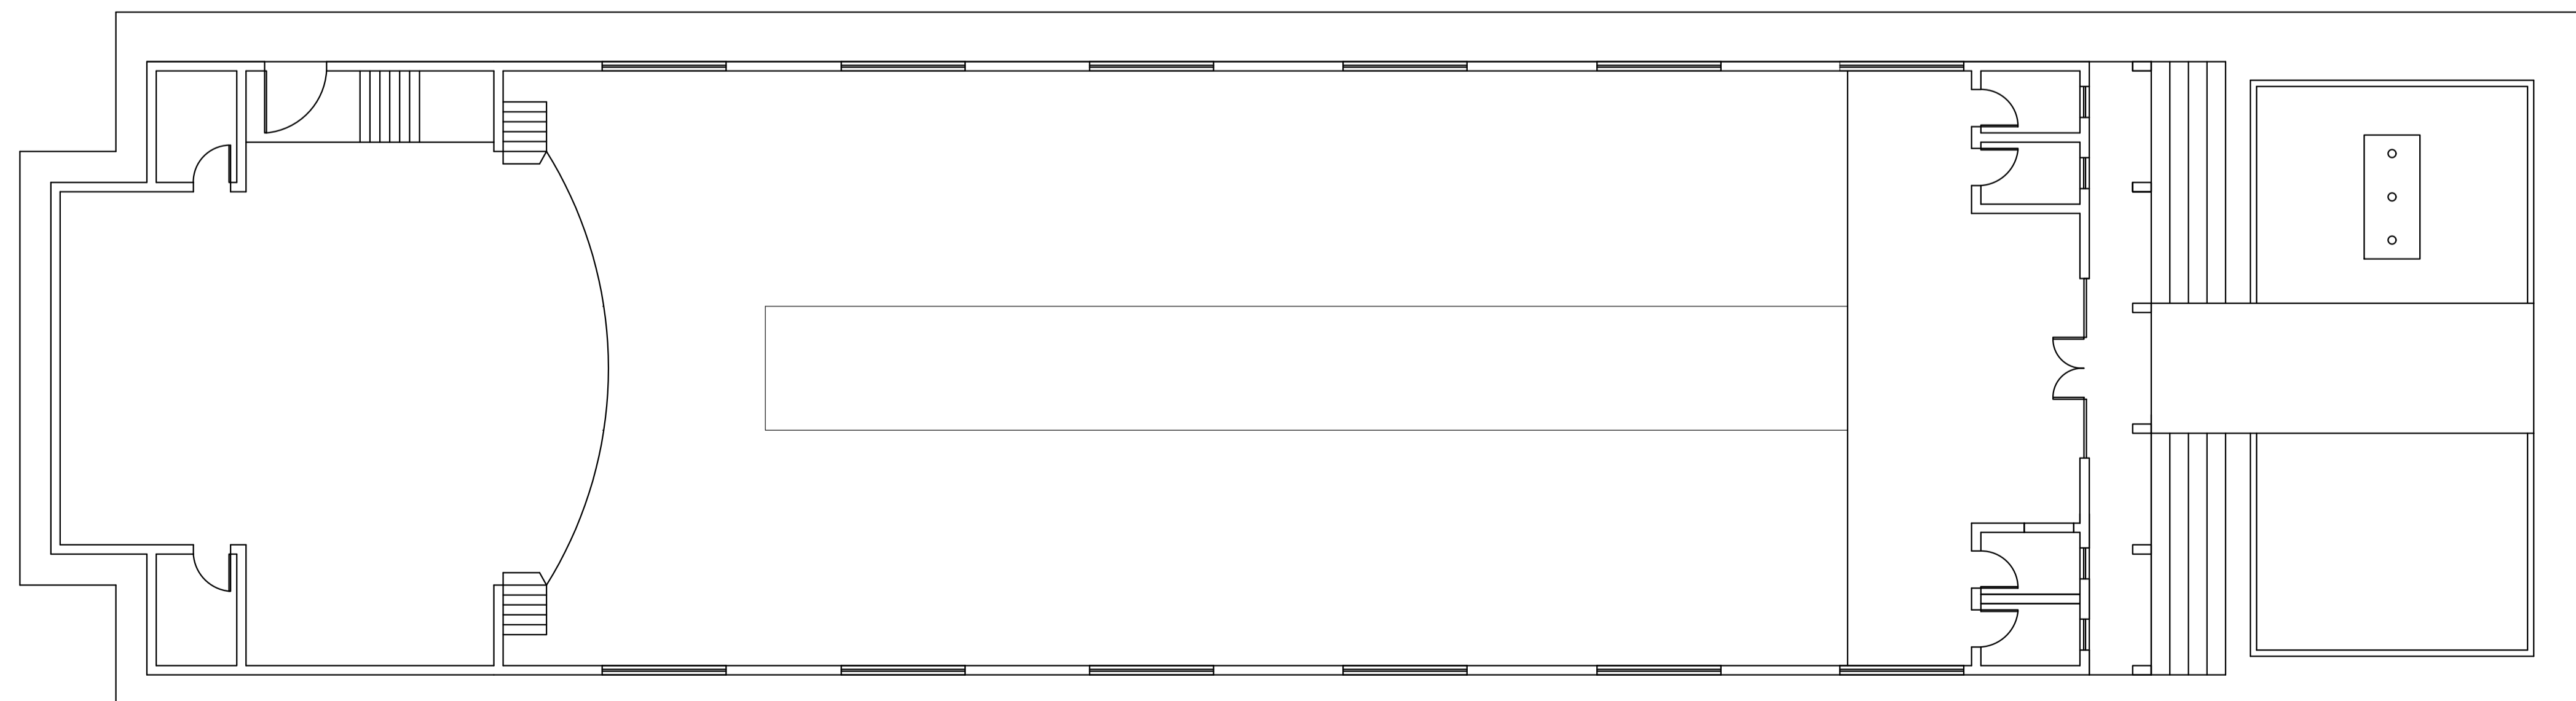

① PLANTA BAIXA
ESCALA 1/75

- NOTAS
- COTAS EM METROS;
 - COTAS DE NÍVEL EM METROS;
 - CONFERIR MEDIDAS, ABERTURAS, NÍVEIS E PRUMOS NO LOCAL;
 - MEDIDAS EM COTAS PREVALECEM SOBRE O DESENHO;
 - ESSE DESENHO DEVE SER IMPRESSO COLORIDO.

DATA	PROJETO	DESENHO	ESCALA
JANEIRO/2024	ALPHA PROJETOS	JADER MACHADO	INDICADA

OBJETO: REFORMA DO PRÉDIO DO AUDITÓRIO DO CENTRO EDUCACIONAL

PROPRIETÁRIO: PREFEITURA MUNICIPAL DE MAURITI

ENDEREÇO/OBRA: RUA JOSÉ LEITE DA COSTA SEDE DO MUNICÍPIO DE MAURITI - CE

ASSUNTO: ARQUITETÔNICO

CONTEÚDO: - PLANTA LOCAÇÃO


PRANCHA:
01
04

PROJETO DESENVOLVIDO POR:




CNPJ: 44.658.778/0001-53
RODOVIA CE-206, KM 85, CANTÃO DA UNIA GALVÃO 91,
ZONA RURAL, ABAIRÁ-CE. TELEFONE: (85) 3624-0482



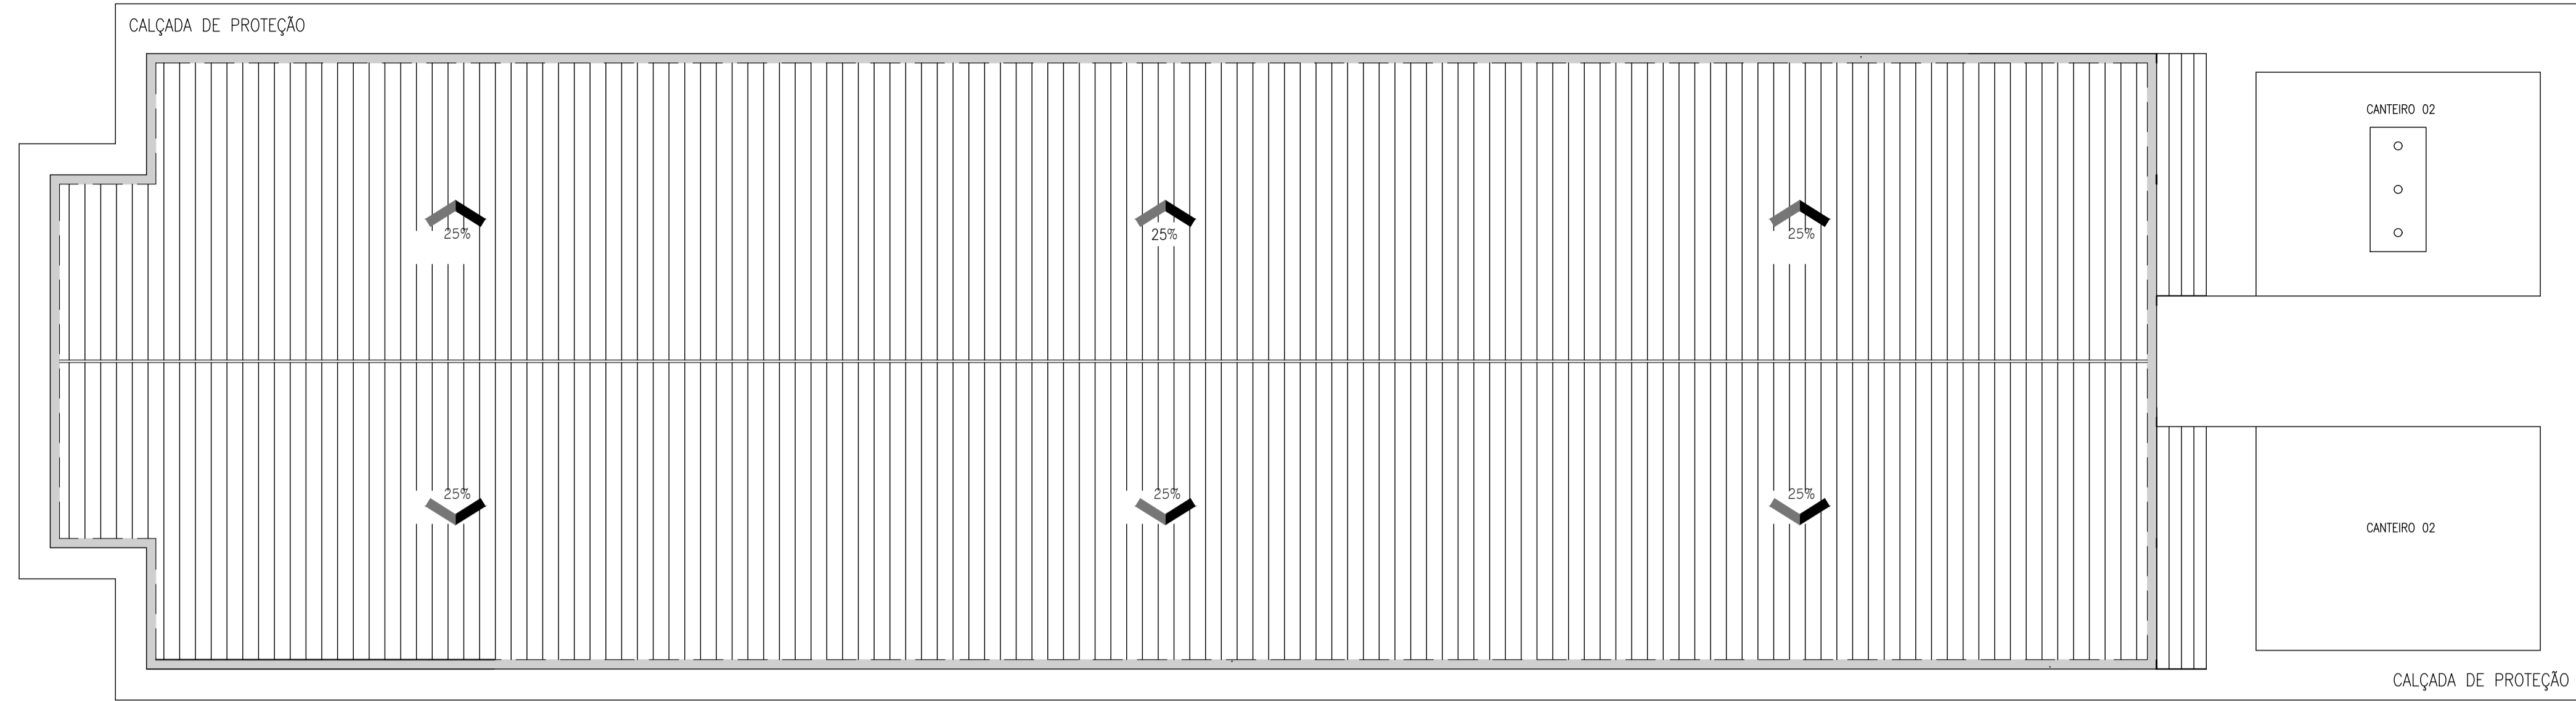

1 PLANTA BAIXA EXISTENTE
ESCALA 1/75

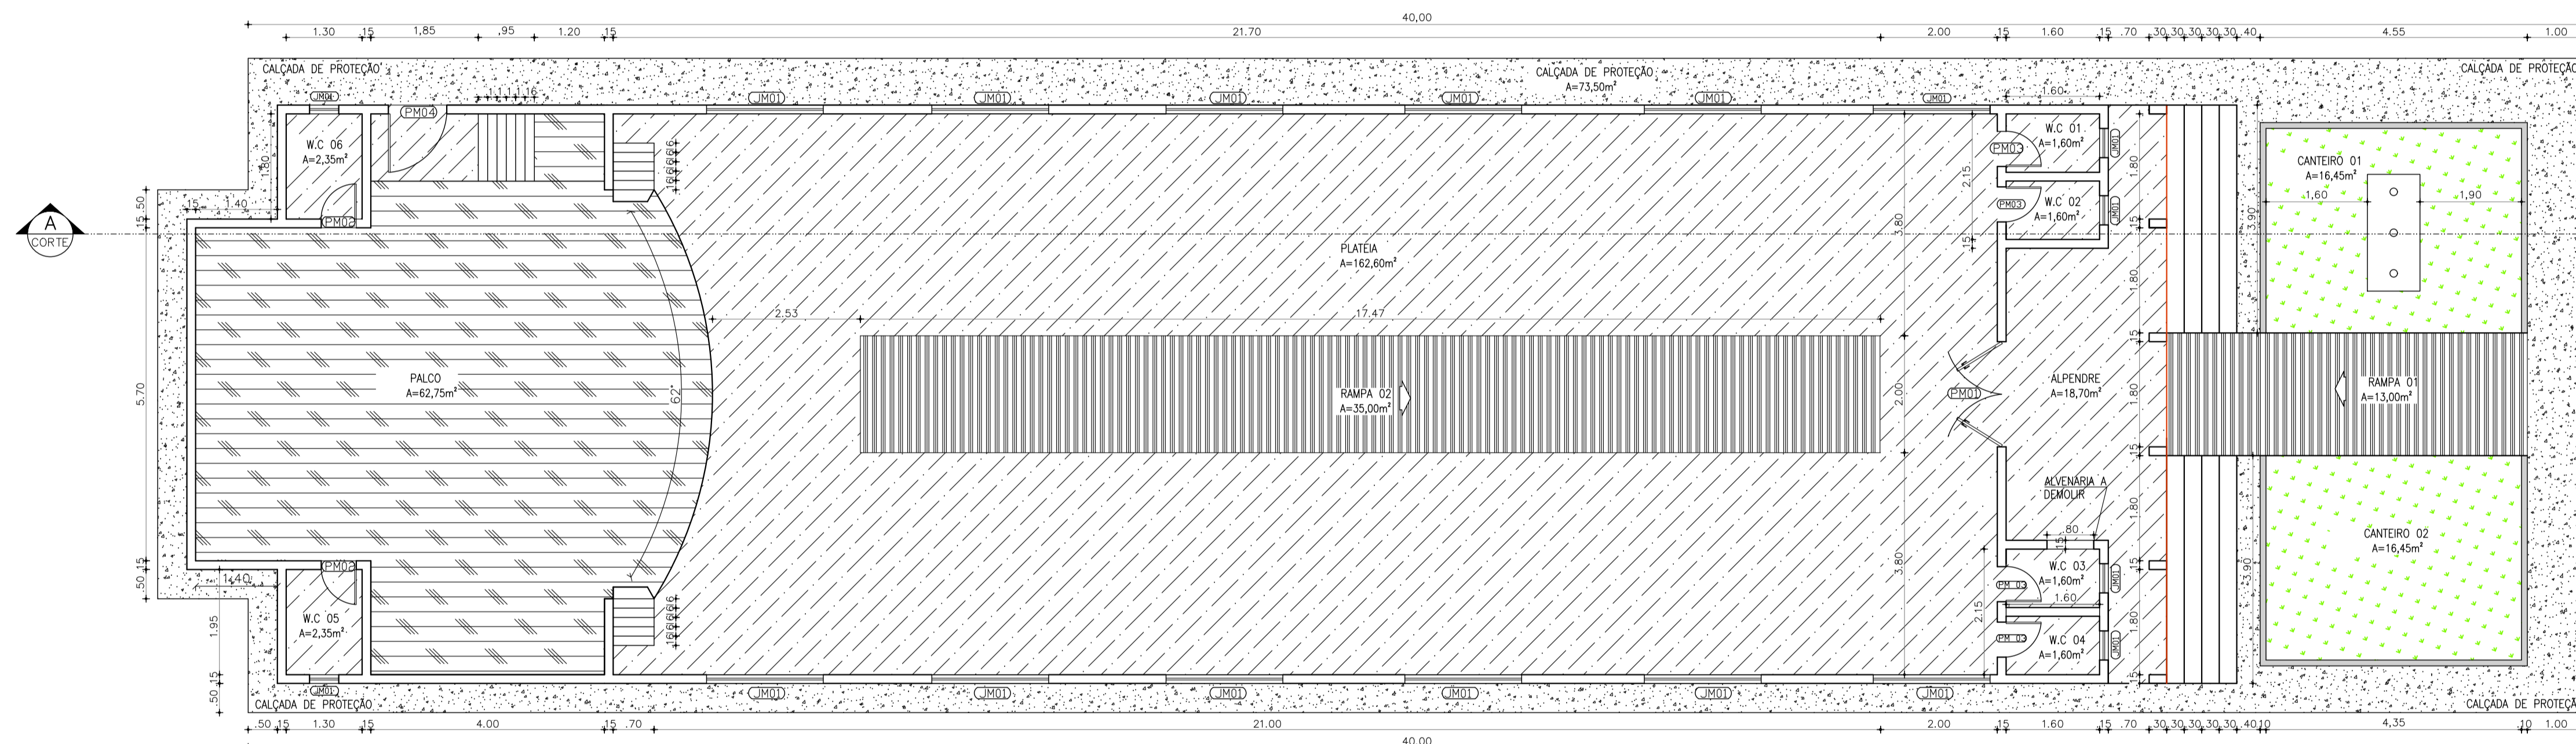


1 PLANTA BAIXA - INTERVENÇÕES
ESCALA 1/75

- ESQUADRIAS
- PMO1 - PORTA DE MADEIRA (1,80 x 2,50)m
 - PMO2 - PORTA MADEIRA (0,80 x 2,10)m
 - PMO3 - PORTA DE MADEIRA (0,60 x 2,10)m
 - PMO4 - PORTA DE MADEIRA (0,90 x 2,10)m
 - PMO5 - JANELA MADEIRA (2,00 x 1,50)m

LEGENDA INTERVENÇÕES DEMOLIÇÃO

HATCH	ESPECIFICAÇÃO
	CALÇADA DE CONTORNO DEMOLIR
	PISO PISO CERÂMICO A DEMOLIR
	PISO MADEIRA A DEMOLIR
	GRAMA
	ALVENARIA TIJOLO CERÂMICO A DEMOLIR
	ESQUADRIAS A RETIRAR

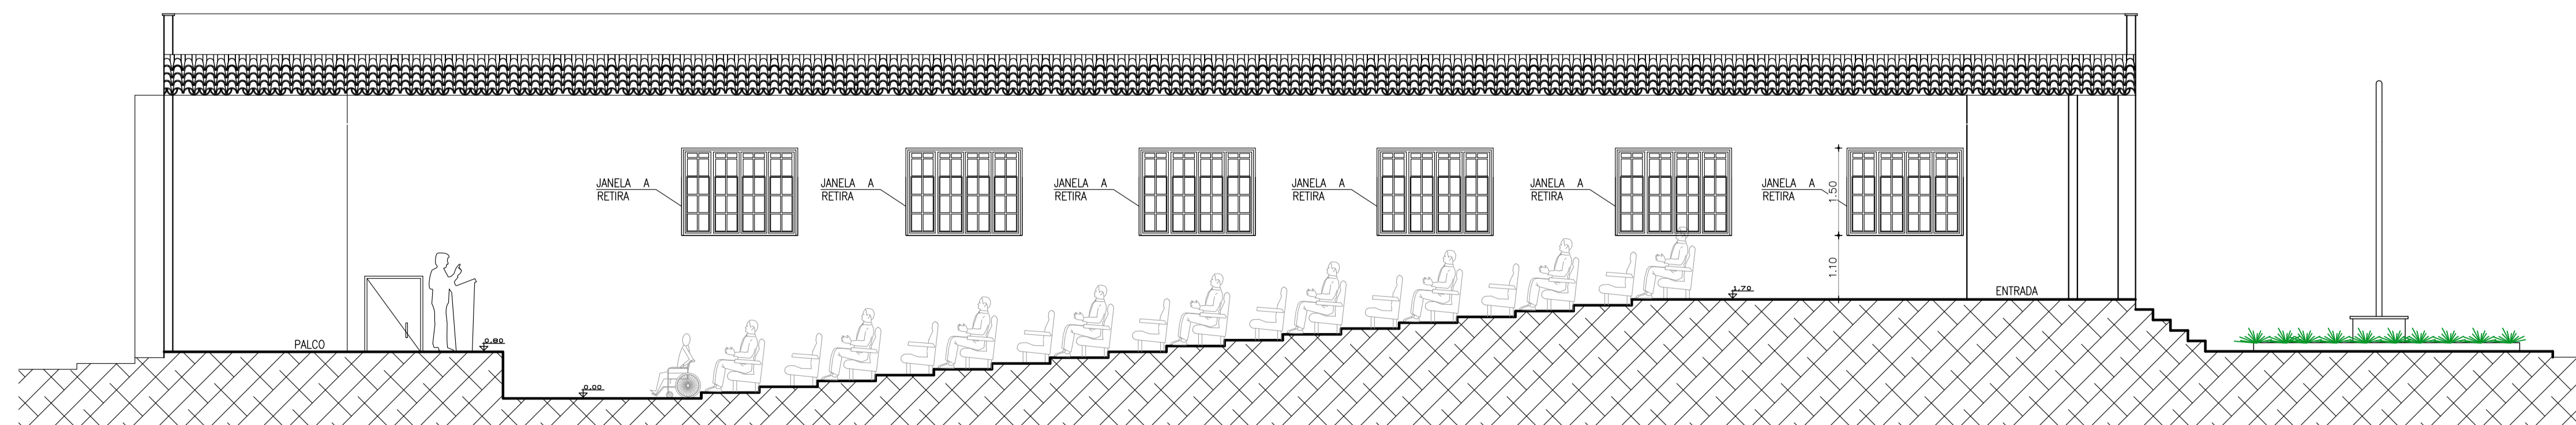

COORTE A/A
ESCALA 1/75

- NOTAS
- COTAS EM METROS;
 - COTAS DE NÍVEL EM METROS;
 - CONFERIR MEDIDAS, ABERTURAS, NÍVEIS E PRUMOS NO LOCAL;
 - MEDIDAS EM COTAS PREVALECEM SOBRE O DESENHO;
 - ESSE DESENHO DEVE SER IMPRESSO COLORIDO.

DATA	PROJETO	DESENHO	ESCALA
JANEIRO/2024	ALPHA PROJETO	JADER MACHADO	INDICADA

OBJETO REFORMA DO PRÉDIO DO AUDITÓRIO DO CENTRO EDUCACIONAL

PROPRIETÁRIO PREFEITURA MUNICIPAL DE MAURITI

ENDEREÇO/OBRA RUA JOSÉ LEITE DA COSTA SEDE DO MUNICÍPIO DE MAURITI - CE


ASSUNTO: ARQUITETÔNICO

CONTEÚDO: PLANTA BAIXA - INTERVENÇÃO
PLANTA DE COBERTURA
LEGENDA ESQUADRIAS
LEGENDA DE INTERVENÇÃO


PRANCHIA: 02/04

PROJETO DESENVOLVIDO POR:




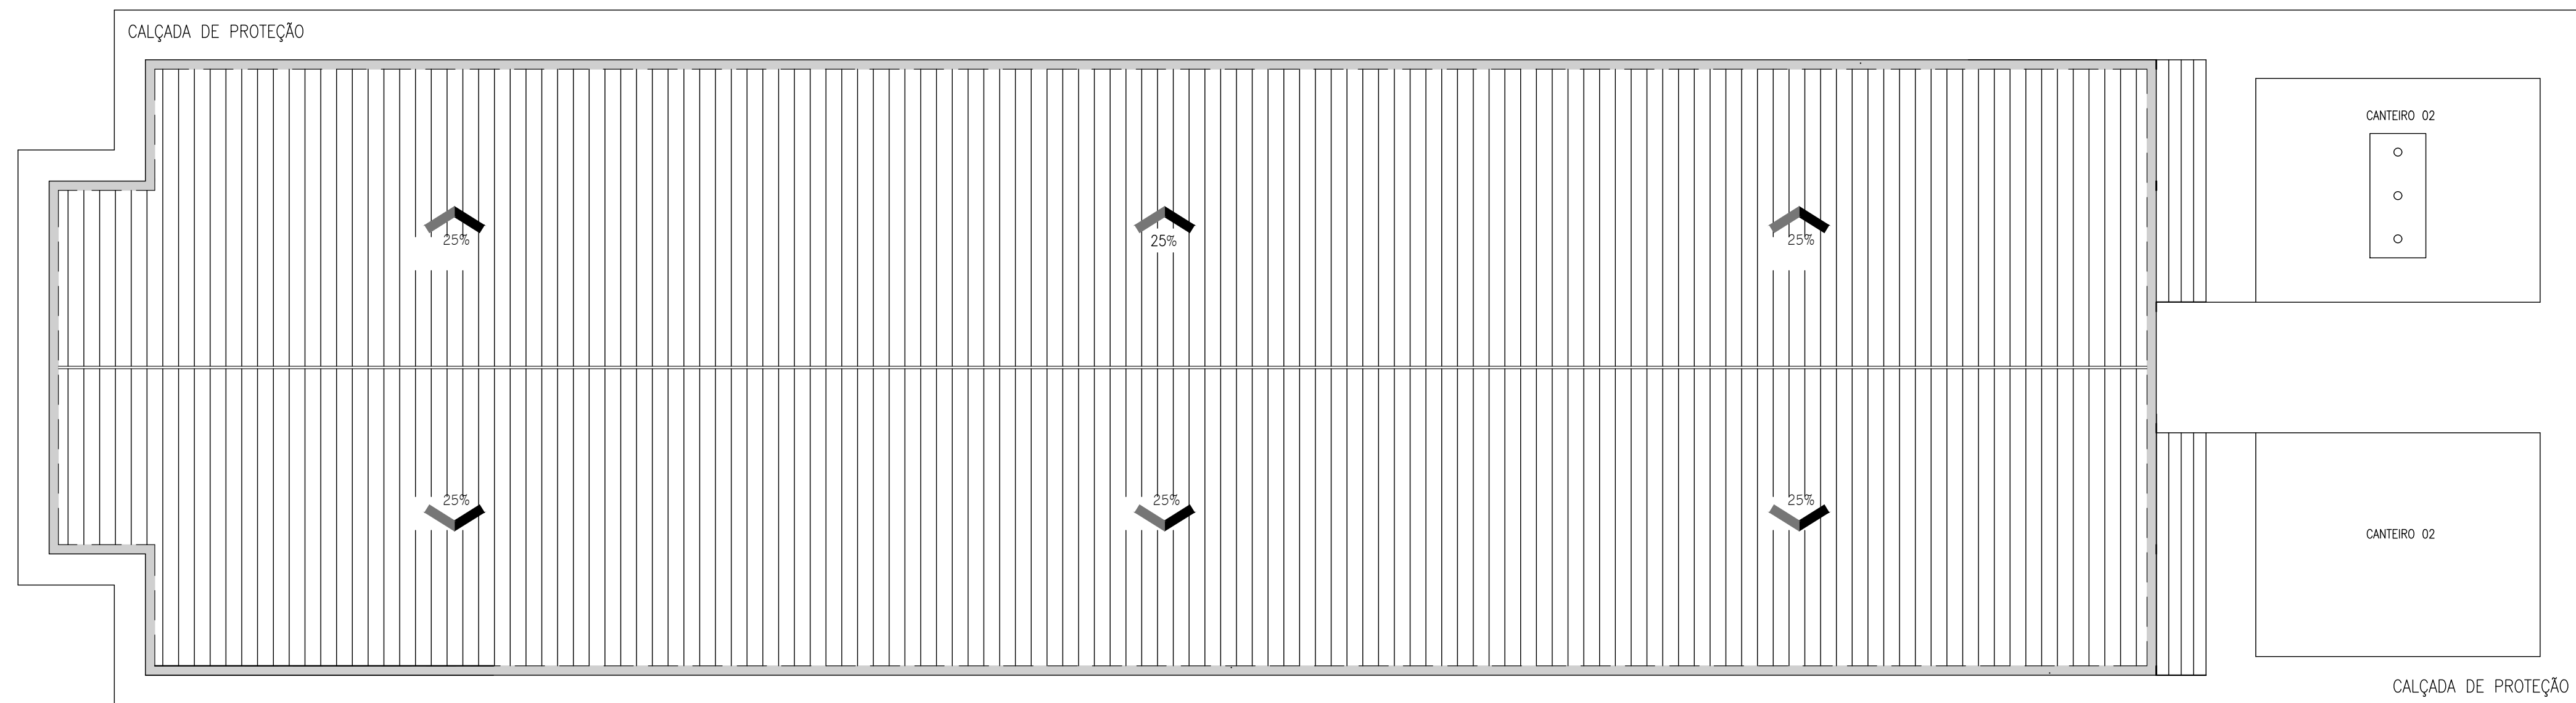


1 PLANTA BAIXA EXISTENTE
ESCALA 1/775

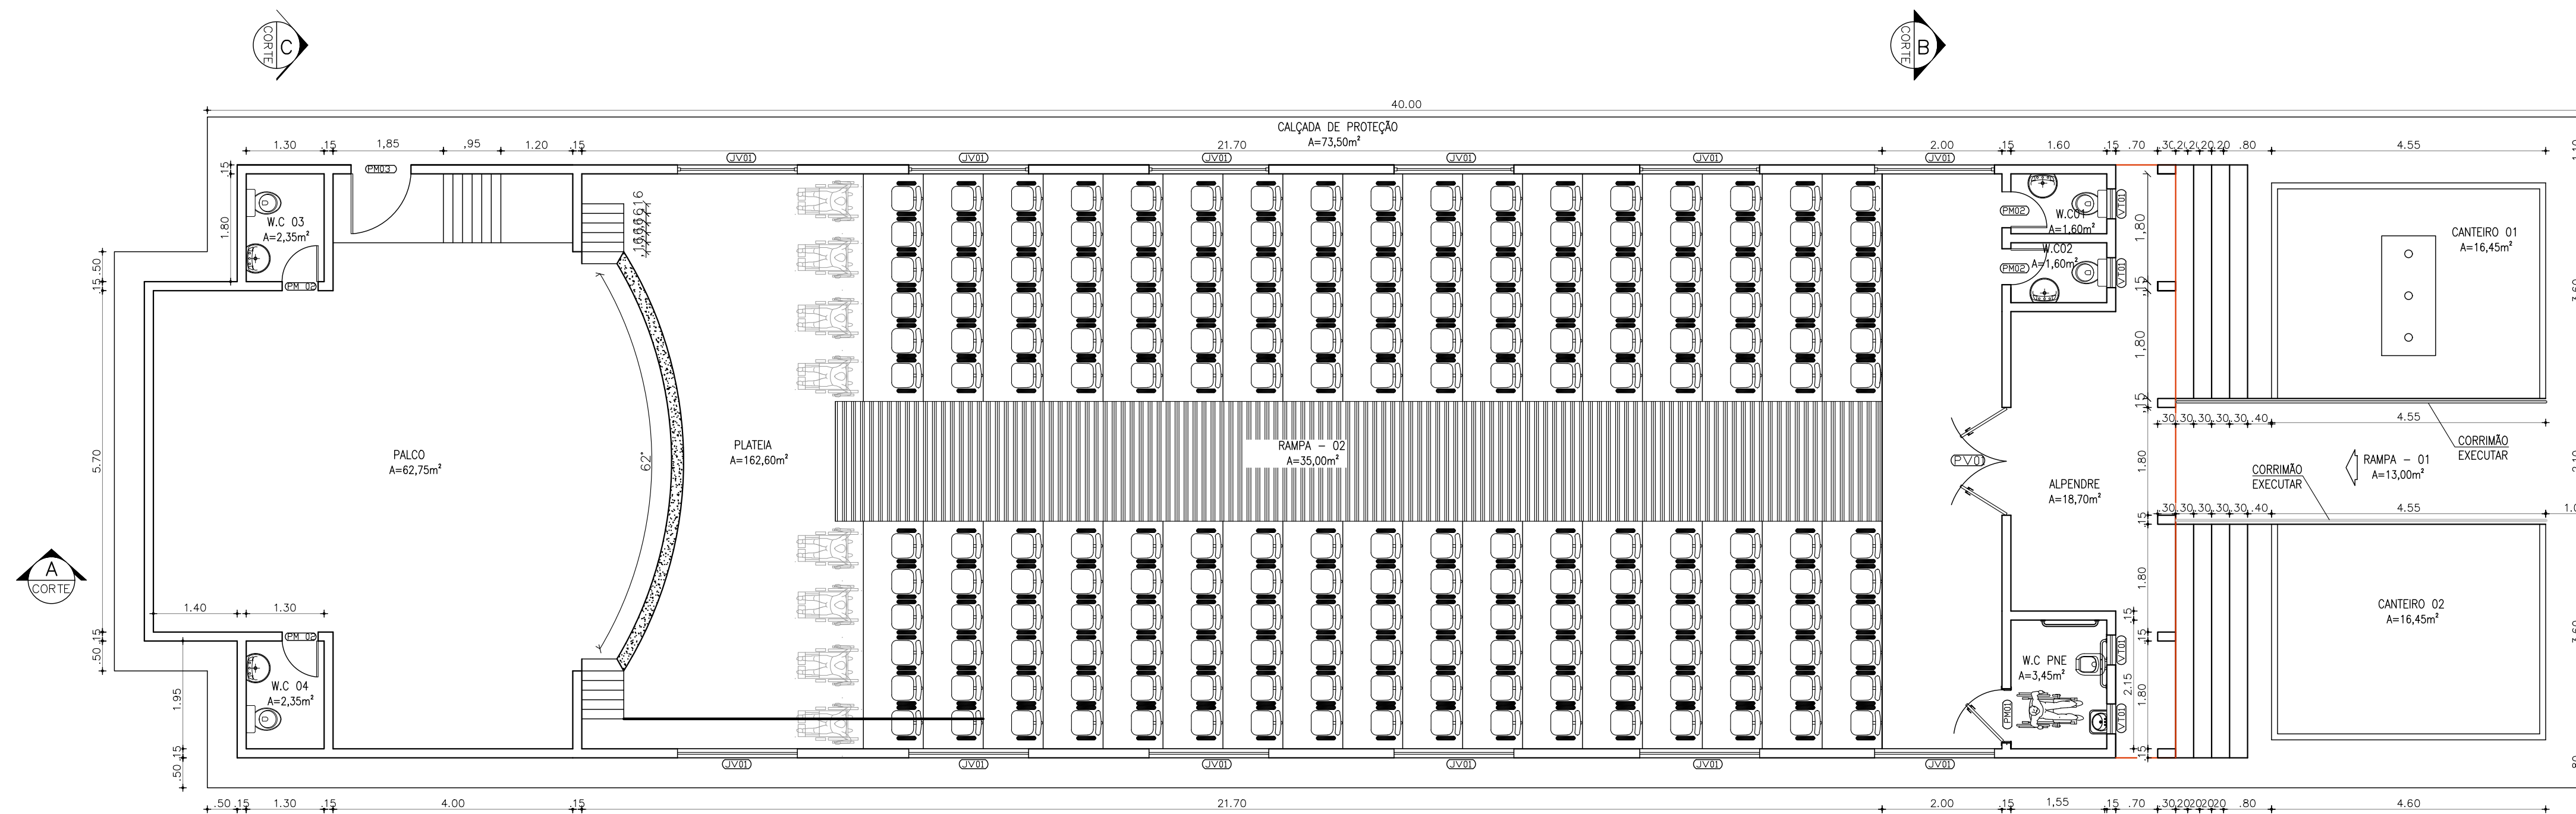


2 PLANTA BAIXA - MODIFICADA
ESCALA 1/775

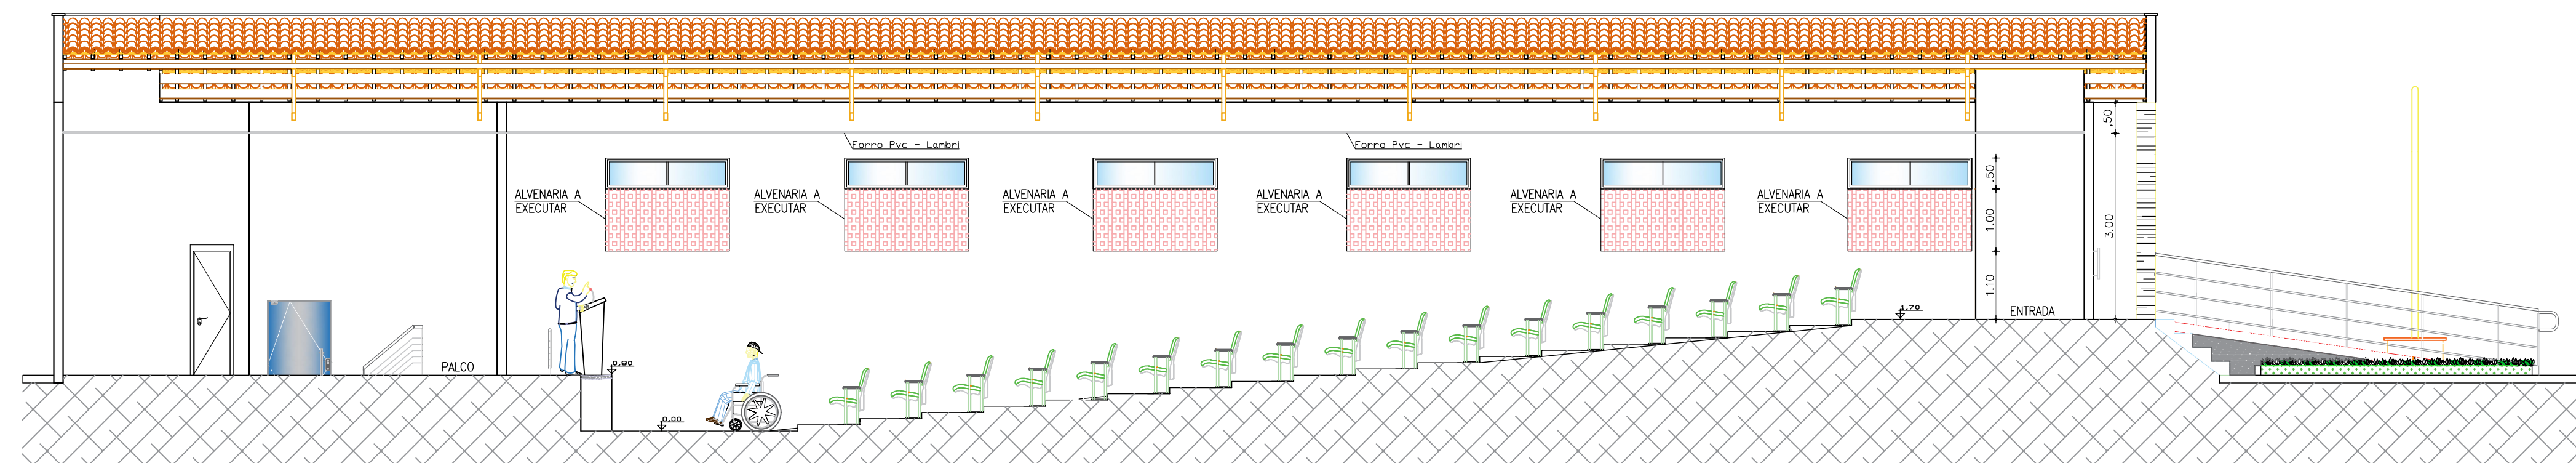


3 CORTE A/A
ESCALA 1/775

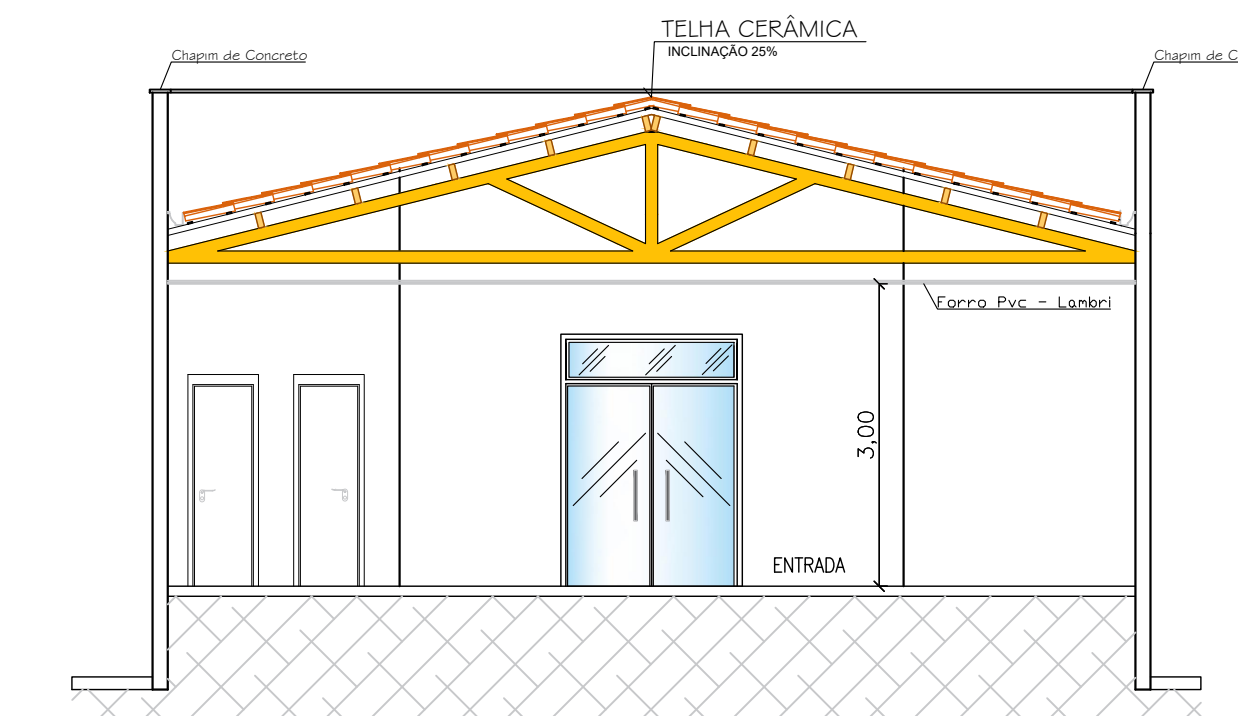

CORTE B/B
ESCALA 1/775

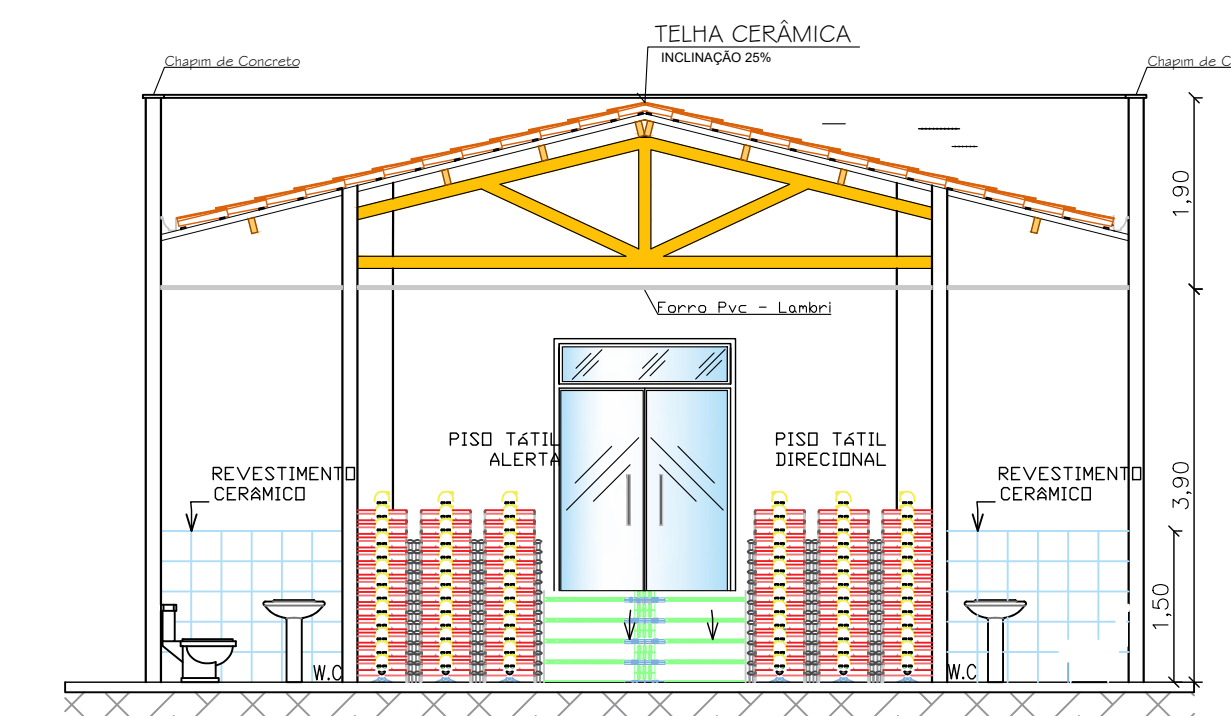

CORTE C/C
ESCALA 1/775

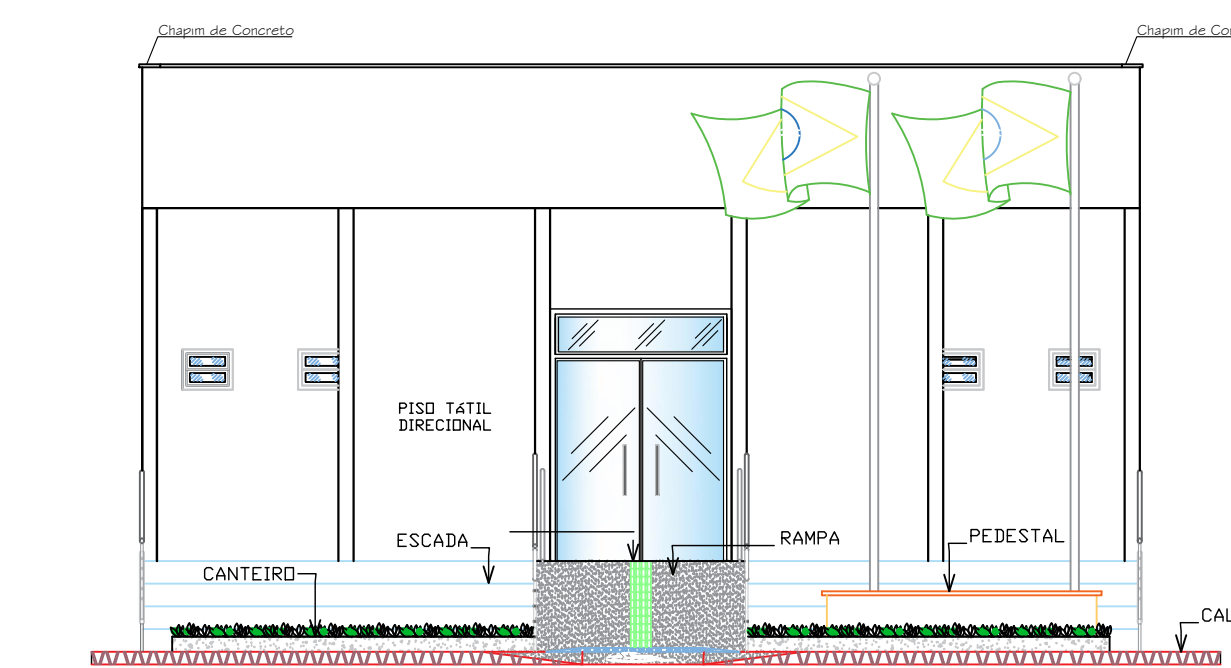

FACHADA
ESCALA 1/775

LEGENDA INTERVENÇÕES DEMOLIÇÃO

HATCH	ESPECIFICAÇÃO
	COBERTA A RETELHAR
	ALVENARIA A EXECUTAR - FECHAMENTO DE JANELAS

ESQUADRIAS	
PV01	- PORTA DE VIDRO ESP. 10mm (1,80 x 2,50)m
PM01	- PORTA MADEIRA TIPO PARANÁ (0,80 x 2,10)m
PM02	- PORTA MADEIRA TIPO PARANÁ (0,60 x 2,10)m
PM03	- PORTA MADEIRA TIPO PARANÁ (0,90 x 2,10)m
JM01	- JANELA DE ALUMÍNIO E VIDRO (0,50 x 2,40)m
VT01	- VITRO DE ALUMÍNIO E VIDRO (0,50 x 0,40)m

NOTAS
 - COTAS EM METROS;
 - COTAS DE NÍVEL EM METROS;
 - CONFERIR MEDIDAS, ABERTURAS, NÍVEIS E PRUMOS NO LOCAL;
 - MEDIDAS EM COTAS PREVALECEM SOBRE O DESENHO;
 - ESSE DESENHO DEVE SER IMPRESSO COLORIDO.

DATA	PROJETO	DESENHO	ESCALA
JANEIRO/2024	ALPHA PROJETOS	JADER MACHADO	INDICADA

OBJETO
 REFORMA DO PRÉDIO DO AUDITÓRIO DO CENTRO EDUCACIONAL

PROPRIETÁRIO
 PREFEITURA MUNICIPAL DE MAURITI


ENDEREÇO/OBRA
 RUA JOSÉ LEITE DA COSTA SEDE DO MUNICÍPIO DE MAURITI - CE

ASSUNTO
 ARQUITETÔNICO


CONTEÚDO:
 - PLANTA BAIXA - MODIFICADA
 - PLANTA DE COBERTA
 - LEGENDA ESQUADRIAS E ES
 - CORTES AA / BB

FRANCHA:
 03/04


Em calçada estreita, onde a largura do passeio não for suficiente para acomodar o rebaixamento e a faixa livre com largura de no mínimo 1,20 m, deve ser implantada a redução do percurso da travessia, ou ser implantada a faixa elevada para travessia ou ainda, pode ser feito o rebaixamento total da largura da calçada, com largura mínima de 1,50 m e com rampas laterais com inclinação máxima de 5 %

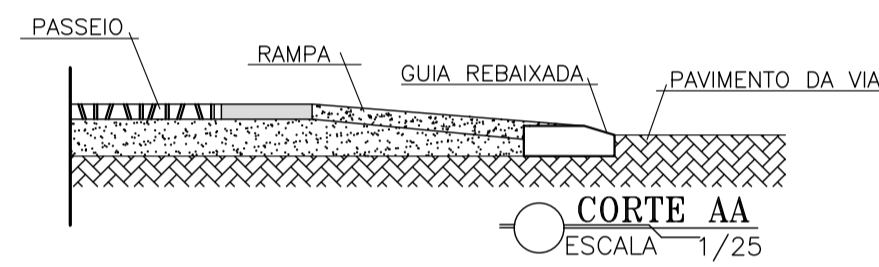


CORTE AA
ESCALA 1/25

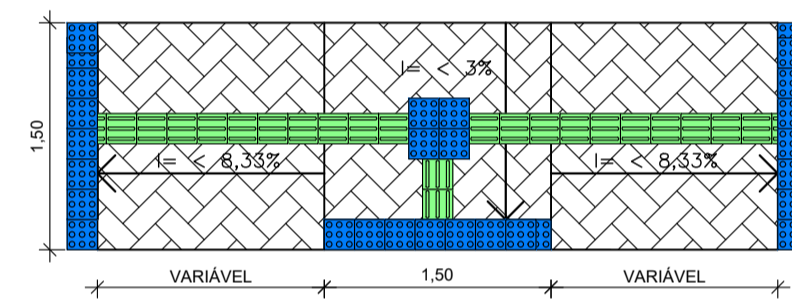

DETALHE PISO DIRECIONAL
ESCALA 1/50

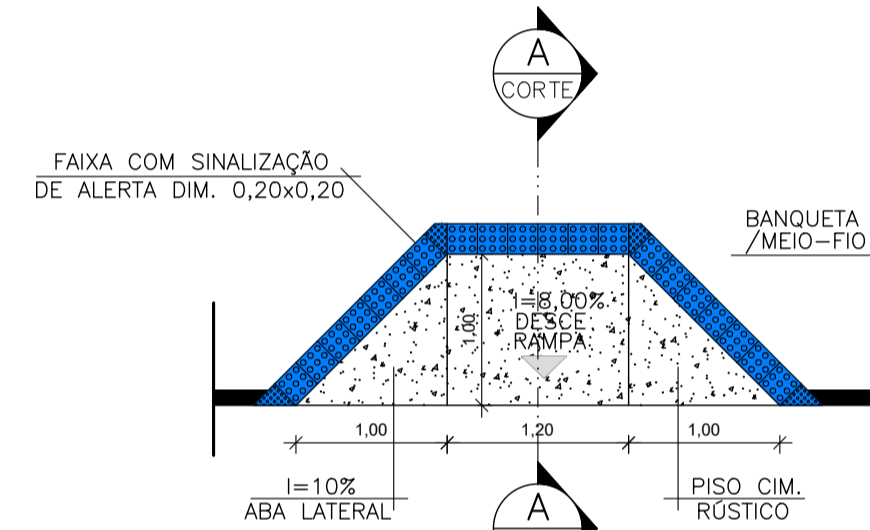

DET. RAMPA PNE
ESCALA 1/50

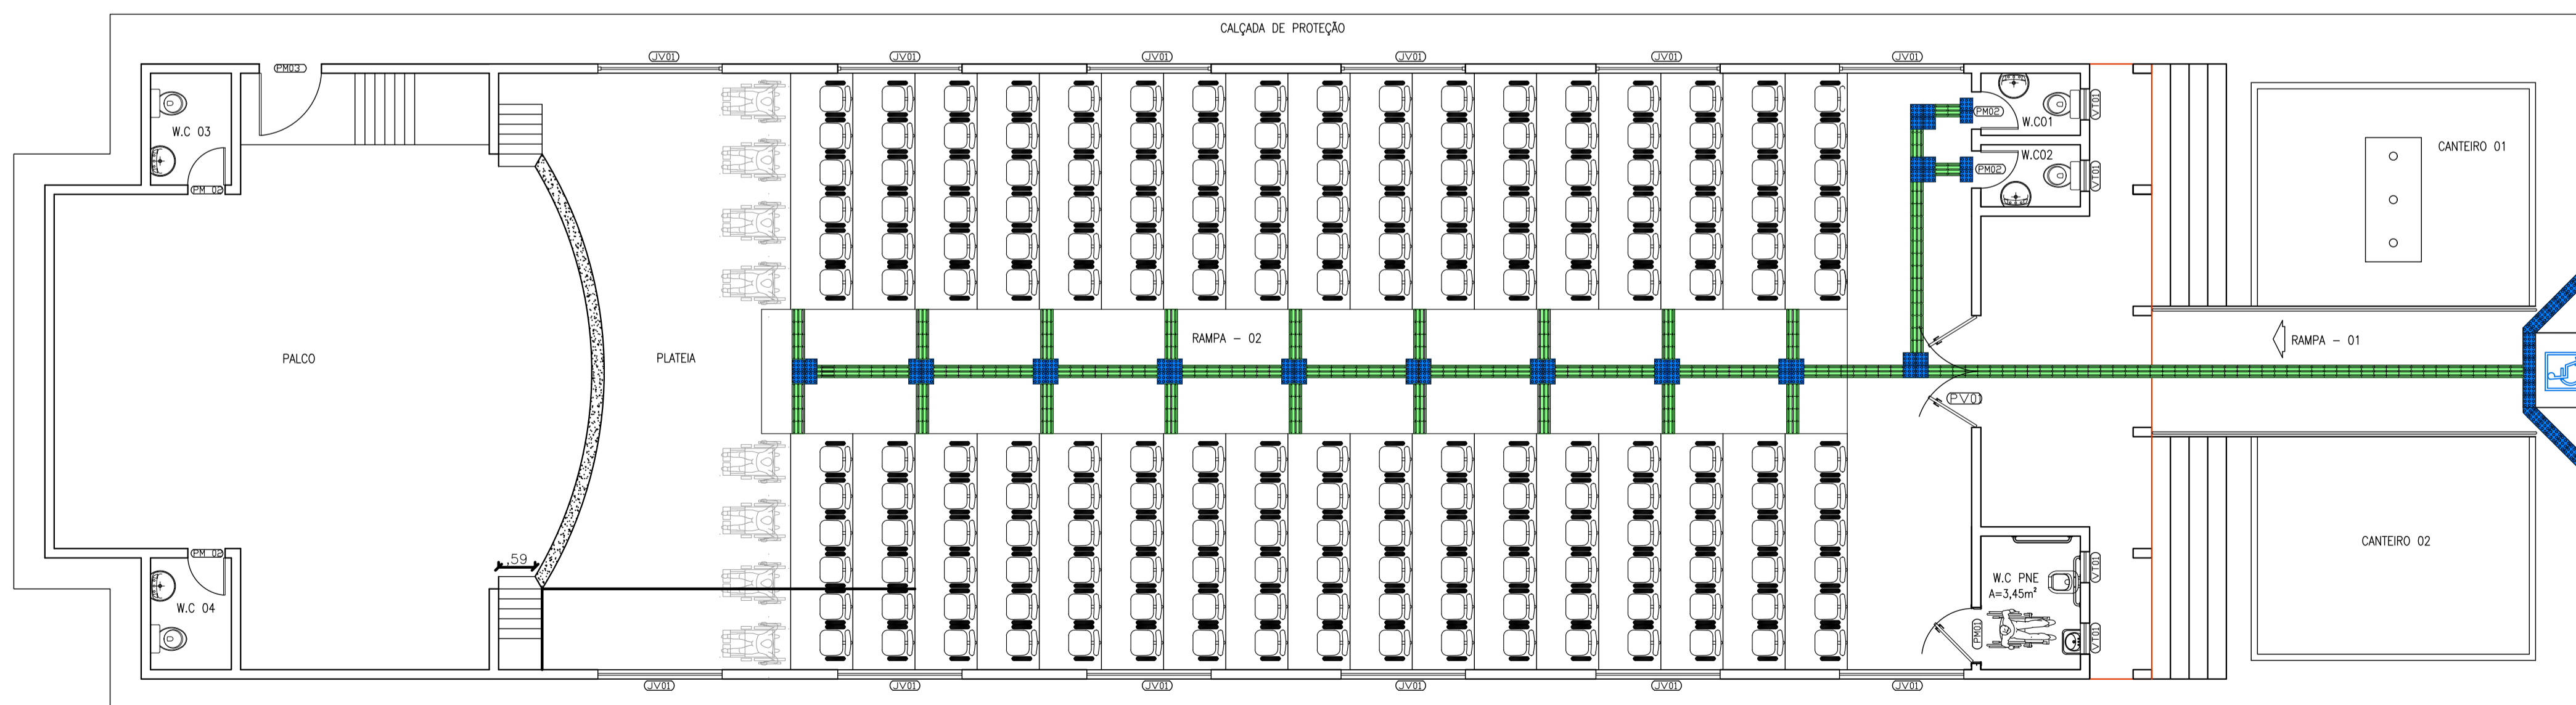

2 PLANTA BAIXA - MODIFICADA
ESCALA 1/75

- NOTAS
- COTAS EM METROS;
 - COTAS DE NÍVEL EM METROS;
 - CONFERIR MEDIDAS, ABERTURAS, NÍVEIS E PRUMOS NO LOCAL;
 - MEDIDAS EM COTAS PREVALECEM SOBRE O DESENHO;
 - ESSE DESENHO DEVE SER IMPRESSO COLORIDO.

DATA: JANEIRO/2024
 PROJETO: ALPHA PROJETOS
 DESENHO: JADER MACHADO
 ESCALA: INDICADA

OBJETO: REFORMA DO PRÉDIO DO AUDITÓRIO DO CENTRO EDUCACIONAL

PROPRIETÁRIO: PREFEITURA MUNICIPAL DE MAURITI

ENDEREÇO/OBRA: RUA JOSÉ LEITE DA COSTA SEDE DO MUNICÍPIO DE MAURITI - CE

ASSUNTO: SINALIZAÇÃO

CONTEÚDO: PLANTA BAIXA - MODIFICADA

PRANCHA:

04/04

PROJETO DESENVOLVIDO POR:

