


3 PLANTA BAIXA
ESCALA 1:100

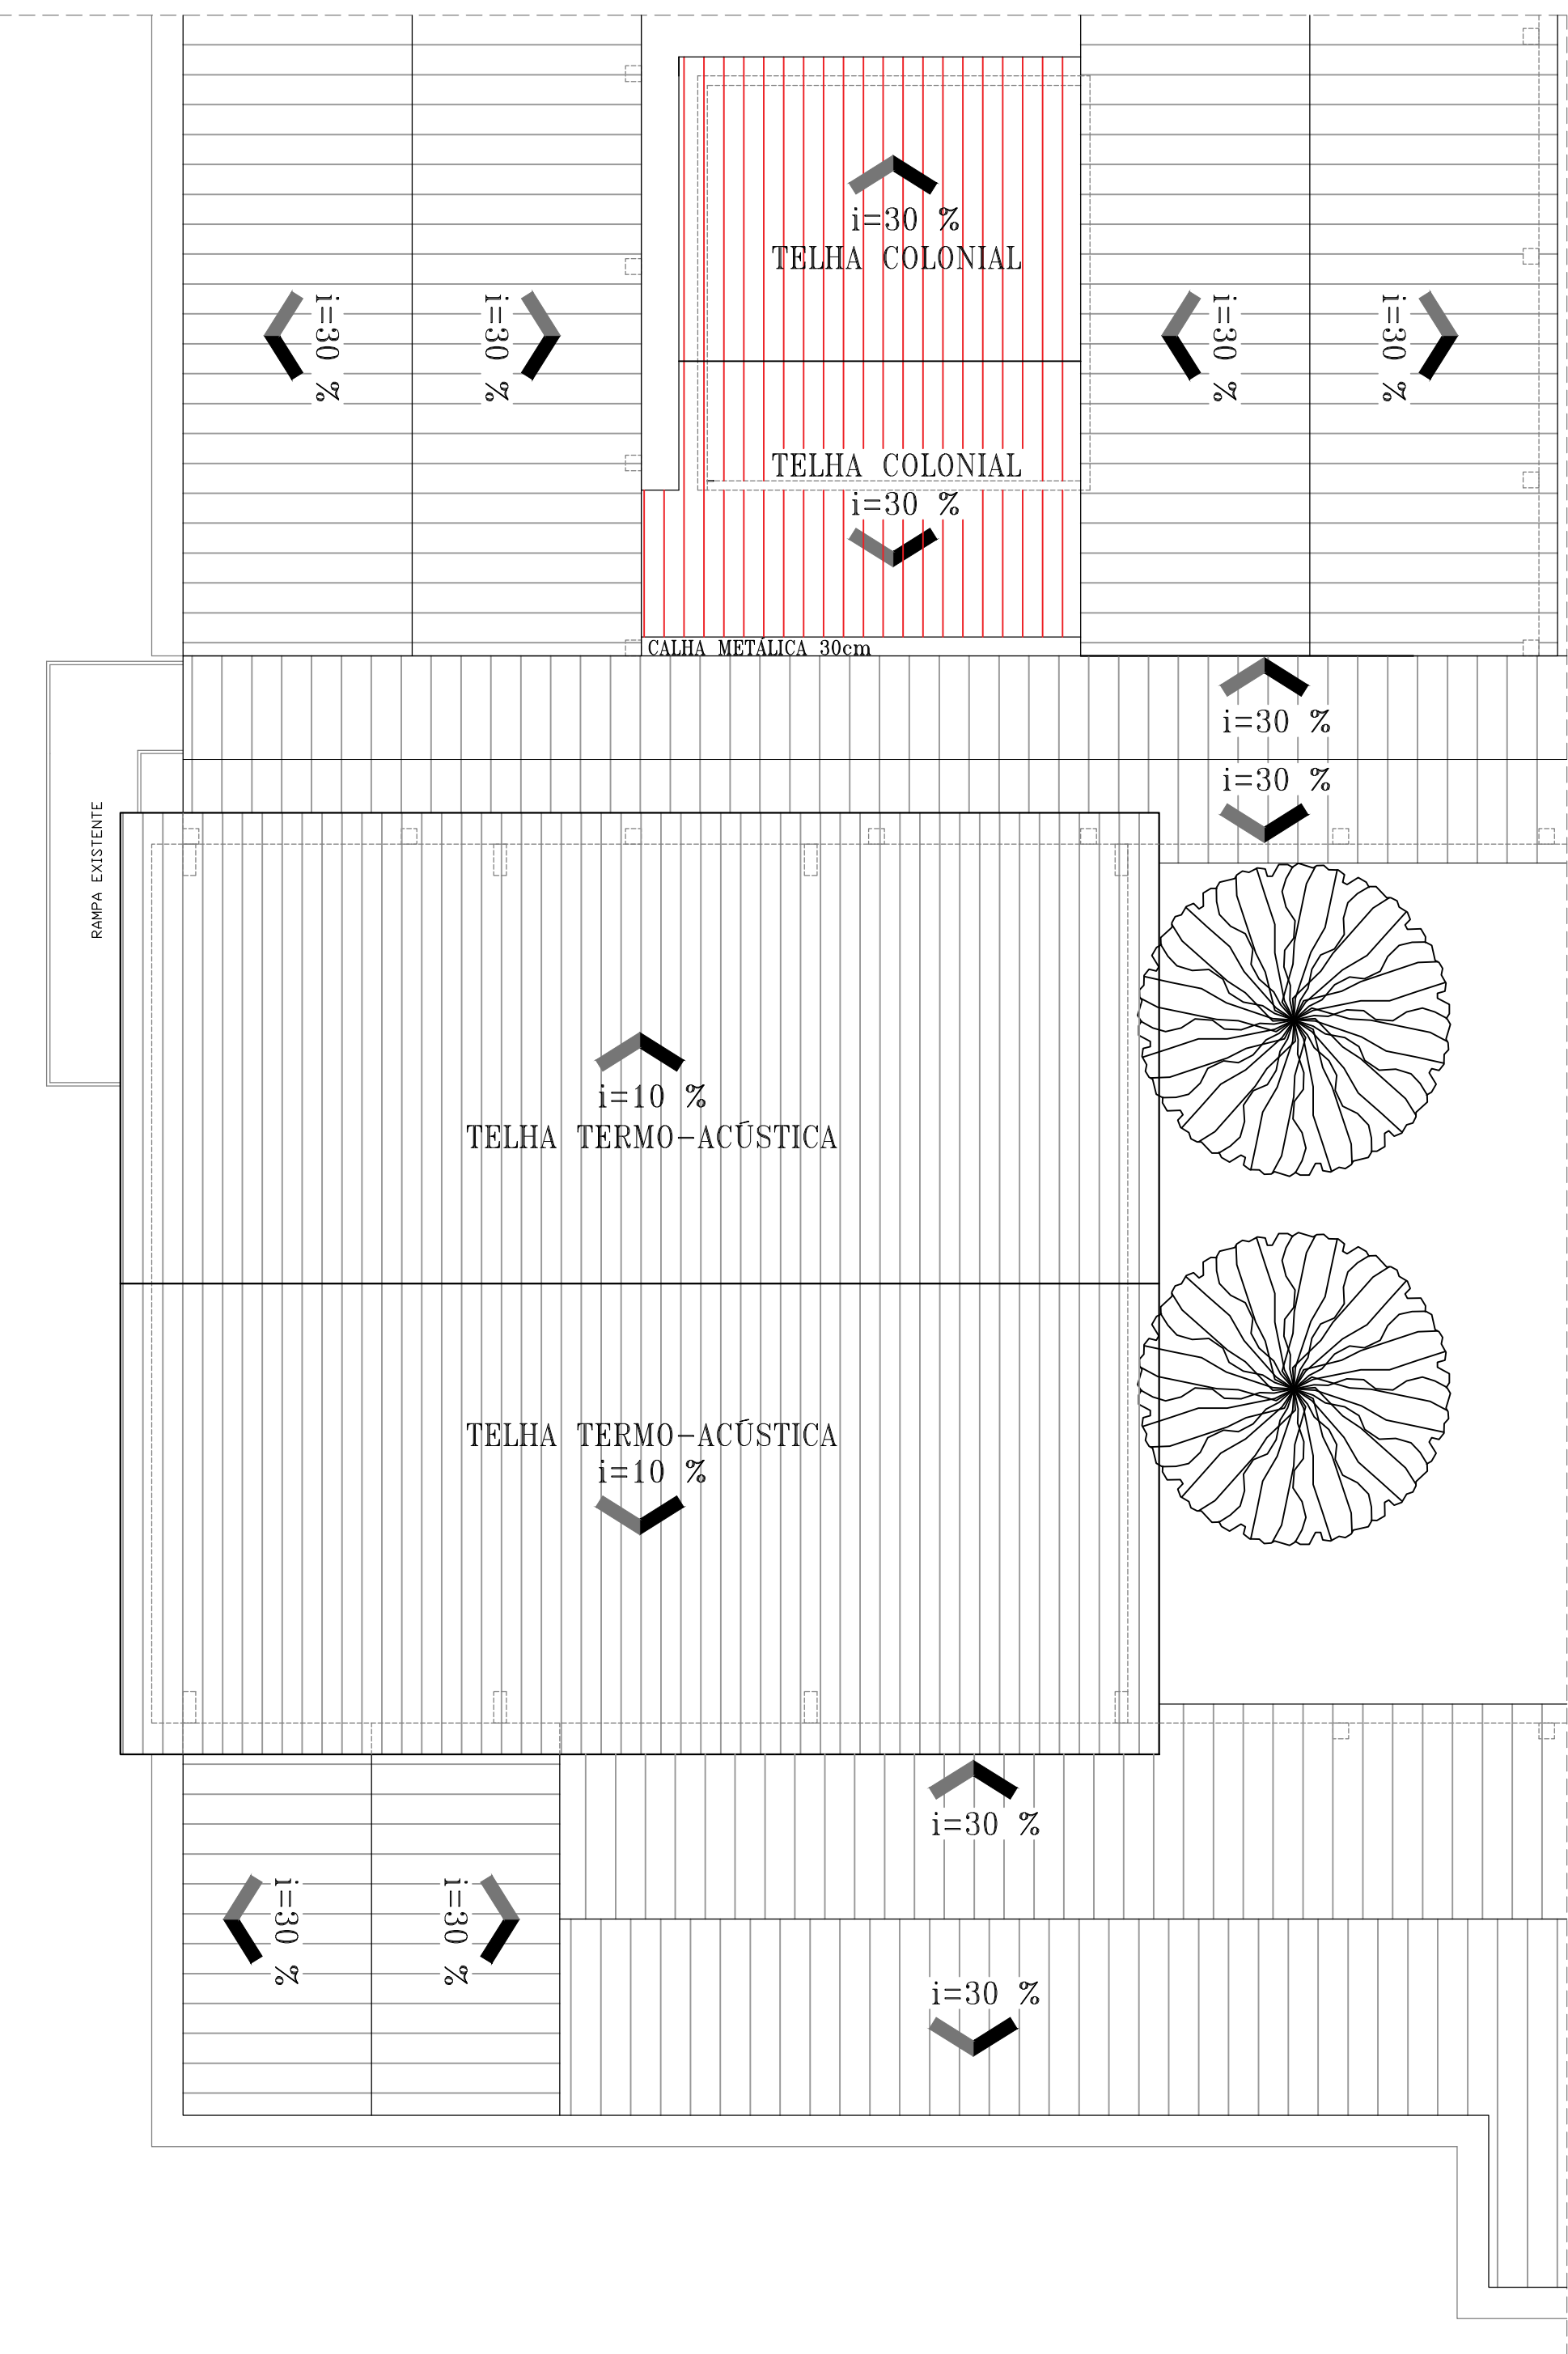

4 PLANTA DE COBERTA
ESCALA 1:100

- NOTAS
- COTAS EM METROS;
 - COTAS DE NIVEL EM METROS;
 - CONFERIR MEDIDAS, ABERTURAS, NIVEIS E PRUMOS NO LOCAL;
 - MEDIDAS EM COTAS PREVALECEM SOBRE O DESENHO;
 - ESSE DESENHO DEVE SER IMPRESSO COLORIDO.

DATA	PROJETO	DESENHO	ESCALA
MARÇO/2024	ALPHA PROJETOS	ROMILSON NOGUEIRA INDICADA	

OBJETO
REFORMA E AMPLIAÇÃO DO REFEITÓRIO DO CENTRO EDUCACIONAL

PROPRIETÁRIO
PREFEITURA MUNICIPAL DE MAURITI - CE

ENDEREÇO/OBRA
RUA JOSÉ LEITE DA COSTA - SEDE - MAURITI-CE

ASSUNTO:
ARQUITETÔNICO

CONTEÚDO:
- PLANTA BAIXA
- PLANTA DE COBERTA
- IMAGENS

PRANCHA:
02/04

PROJETO DESENVOLVIDO POR:



5 IMAGENS RENDERIZADAS
SEM ESCALA