

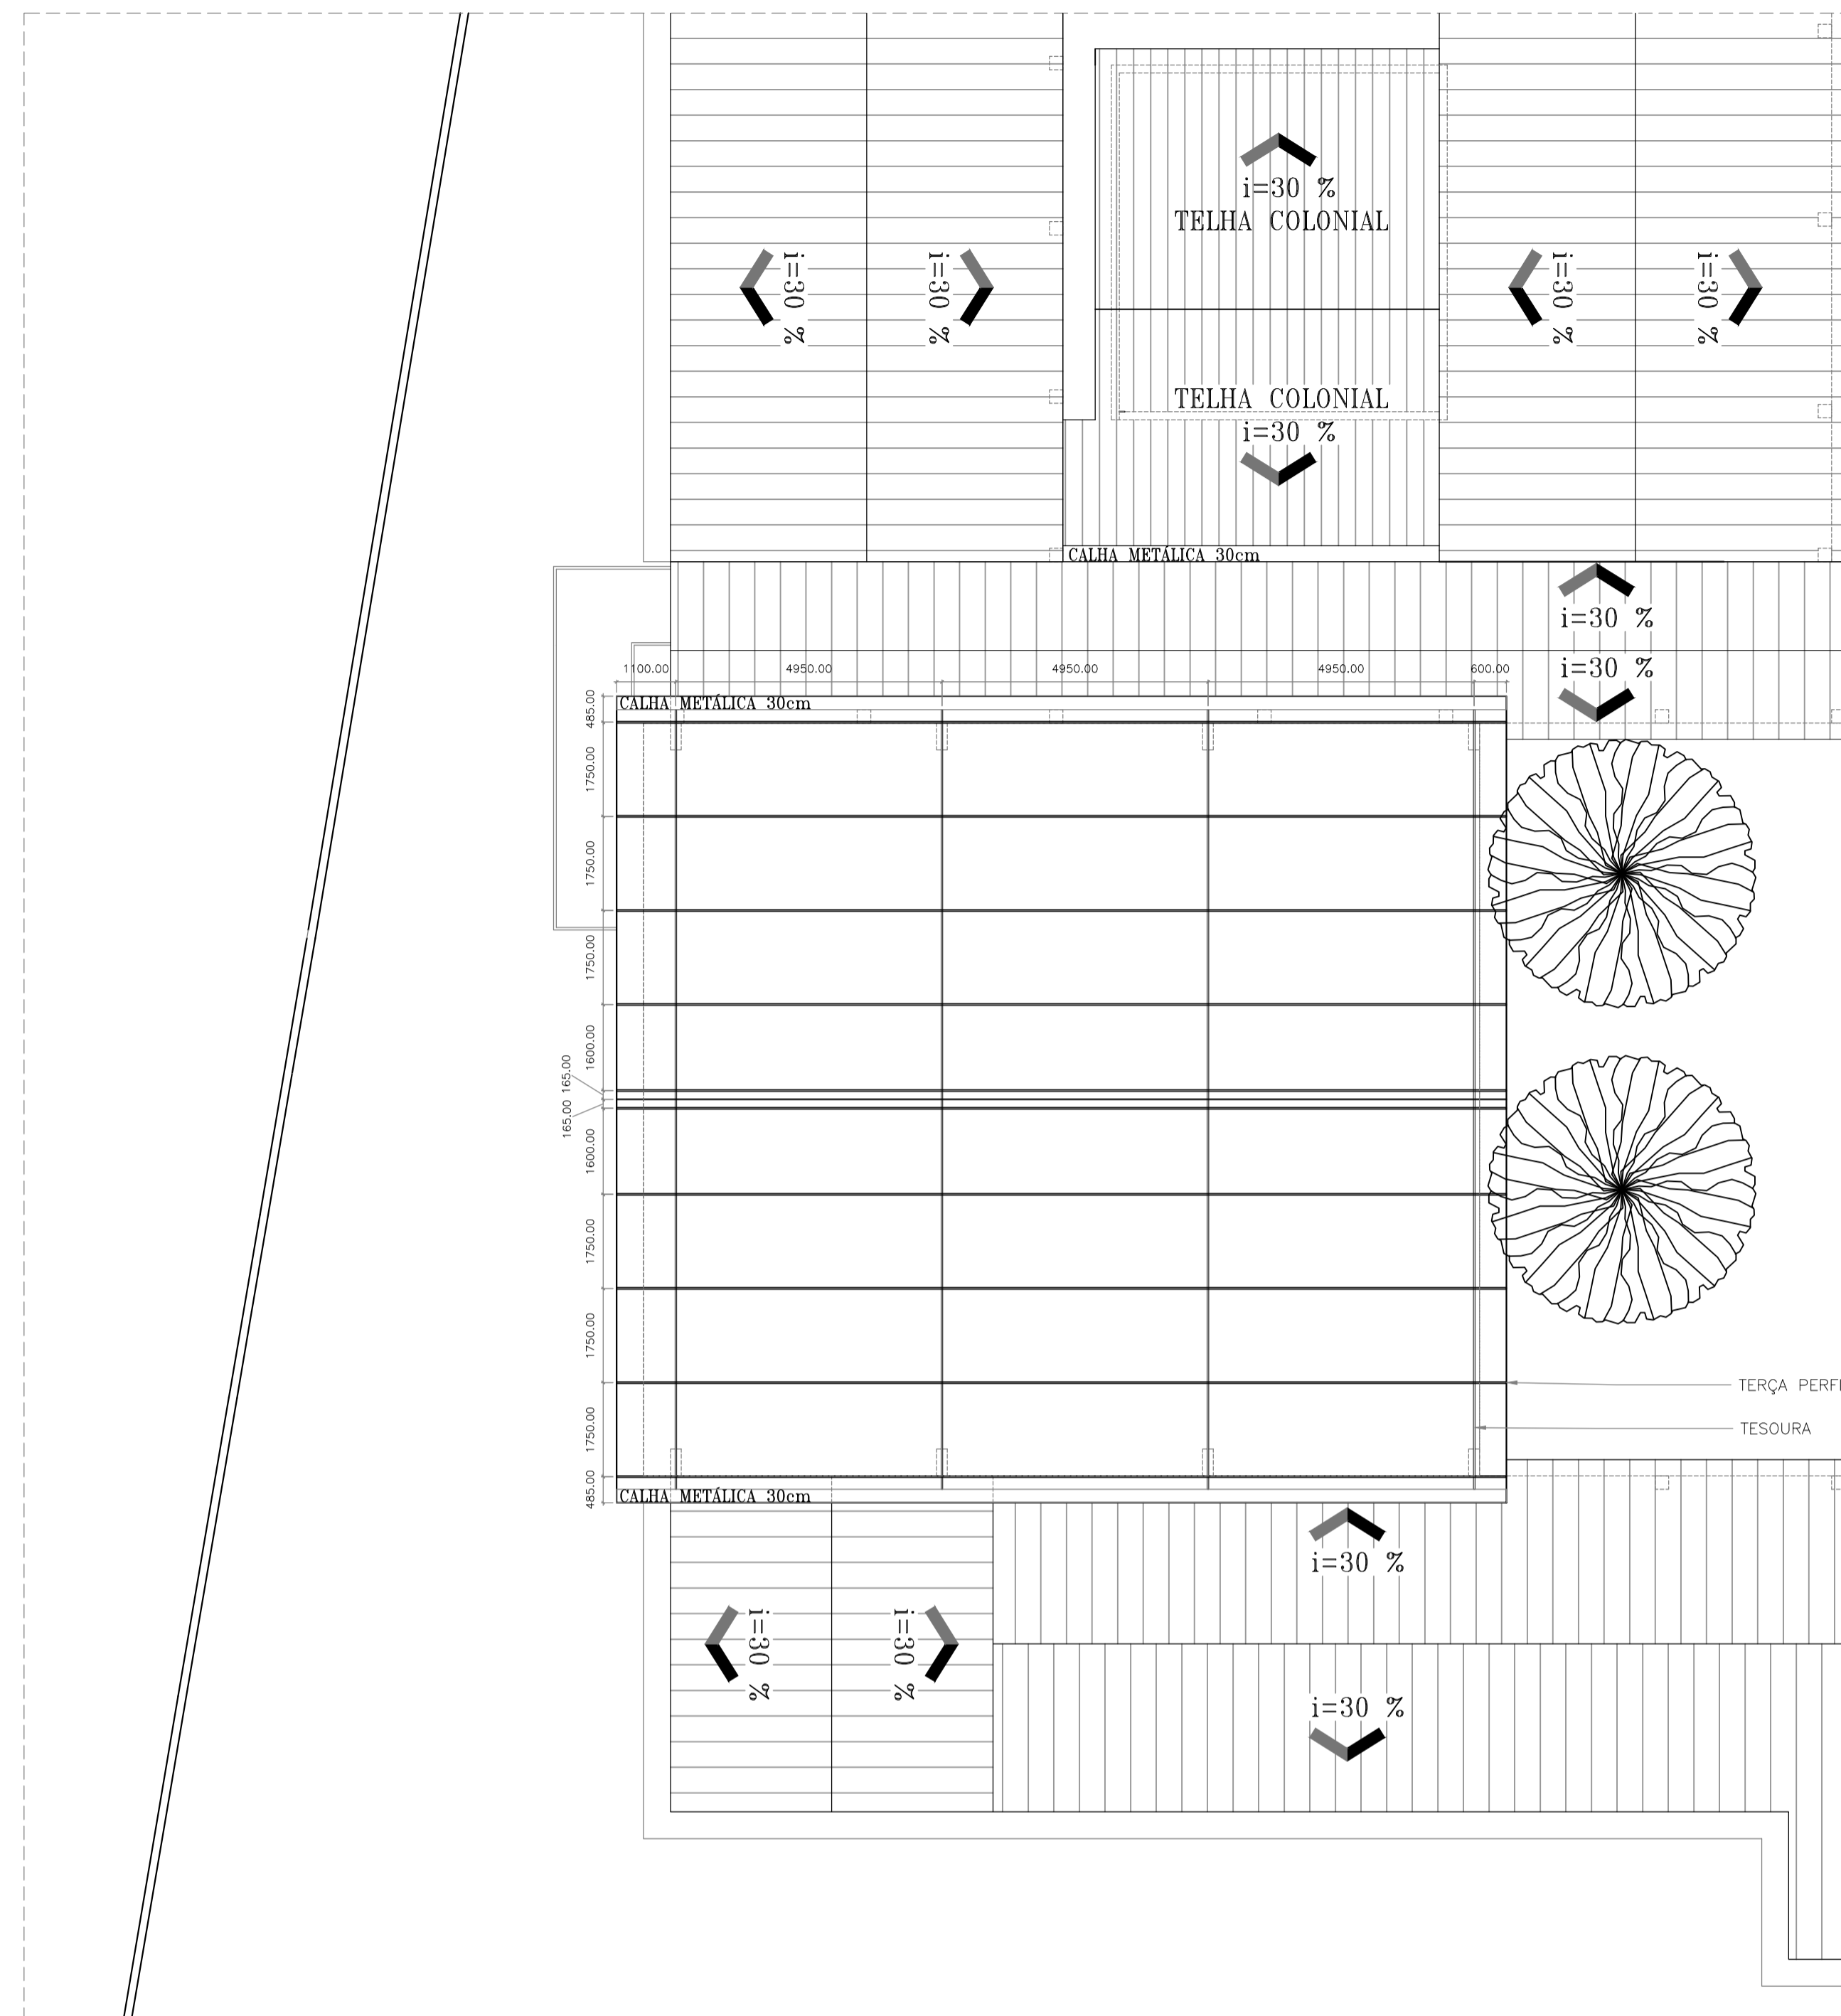


1 PLANTA DE COBERTA
ESCALA 1:100

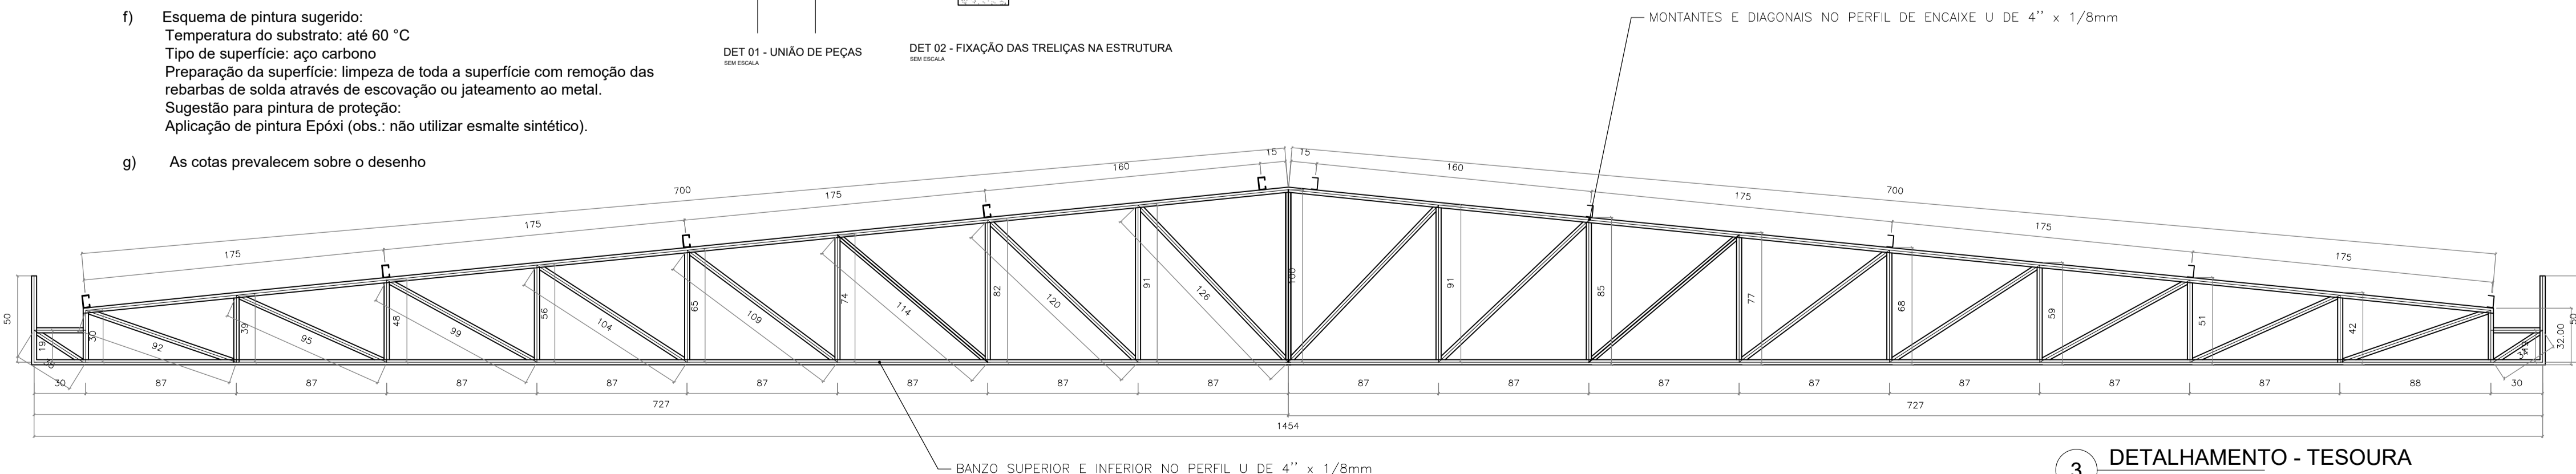

2 PLANTA BAIXA - LOCAÇÃO TESOURAS E TERÇAS
ESCALA 1:100

- Notas:**
- Medidas em centímetro na tesoura, demais desenhos em metro.
 - Materiais:**
Perfis e Chapas - ASTM A36 ($f_y=250\text{MPa}$ e $f_u=300\text{MPa}$)
Soldas - 7018 ou 6011
 - Verificar medidas "in loco"
 - As cotas dos detalhamentos das treliças indicam distância entre nós dos eixos
 - As ligações entre os elementos da estrutura serão soldadas.
 - Esquema de pintura sugerido:
Temperatura do substrato: até 60 °C
Tipo de superfície: aço carbono
Preparação da superfície: limpeza de toda a superfície com remoção das rebarbas de solda através de escovação ou jateamento ao metal.
Sugestão para pintura de proteção:
Aplicação de pintura Epóxi (obs.: não utilizar esmalte sintético).
 - As cotas prevalecem sobre o desenho

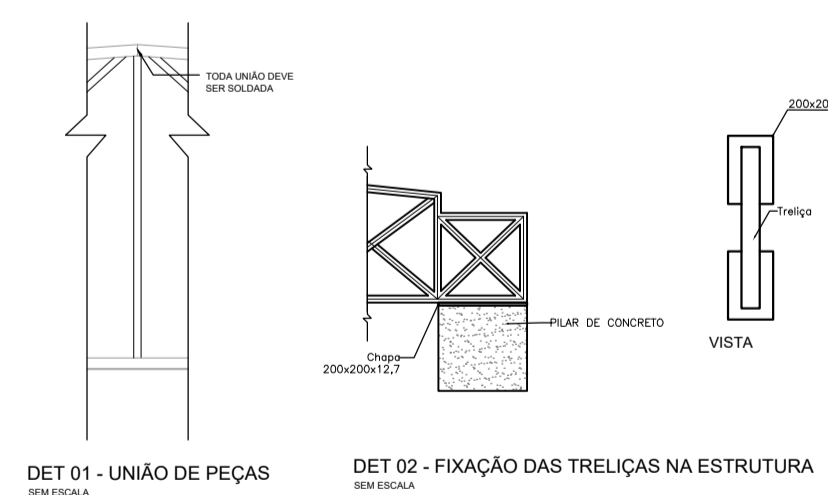

3 DETALHAMENTO - TESOURA
ESCALA 1:20

- NOTAS**
- COTAS EM METROS;
 - COTAS DE NÍVEL EM METROS;
 - CONFERIR MEDIDAS, ABERTURAS, NÍVEIS E PRUMOS NO LOCAL;
 - MEDIDAS EM COTAS PREVALECEM SOBRE O DESENHO;
 - ESSE DESENHO DEVE SER IMPRESSO COLORIDO.

DATA	PROJETO	DESENHO	ESCALA
MARÇO/2024	ALPHA PROJETOS	RUAN CARLOS	INDICADA

OBJETO
REFORMA E AMPLIAÇÃO DO REFEITÓRIO DO CENTRO EDUCACIONAL

PROPRIETÁRIO
PREFEITURA MUNICIPAL DE MAURITI - CE

ENDEREÇO/OBRA
RUA JOSÉ LEITE DA COSTA - SEDE - MAURITI-CE

ASSUNTO:
ESTRUTURA METÁLICA

CONTEÚDO: - PLANTA DE COBERTA
- DETALHAMENTOS

PRANCHA:
01/01

PROJETO DESENVOLVIDO POR:

ALPHA
PROJETO DE ENGENHARIA
CNPJ: 44.648.778/0001-53
RODOVIA CE-293, KM 18 CONJ. CAPE DA LINHA GALPÃO 01,
ZONA RURAL, ADAIXÁ-CE TELEFONE: (85) 9892-5488

PREFEITURA DE MAURITI
Cidade dos Passaros