


PLANTA BAIXA  
ESC. 1/100

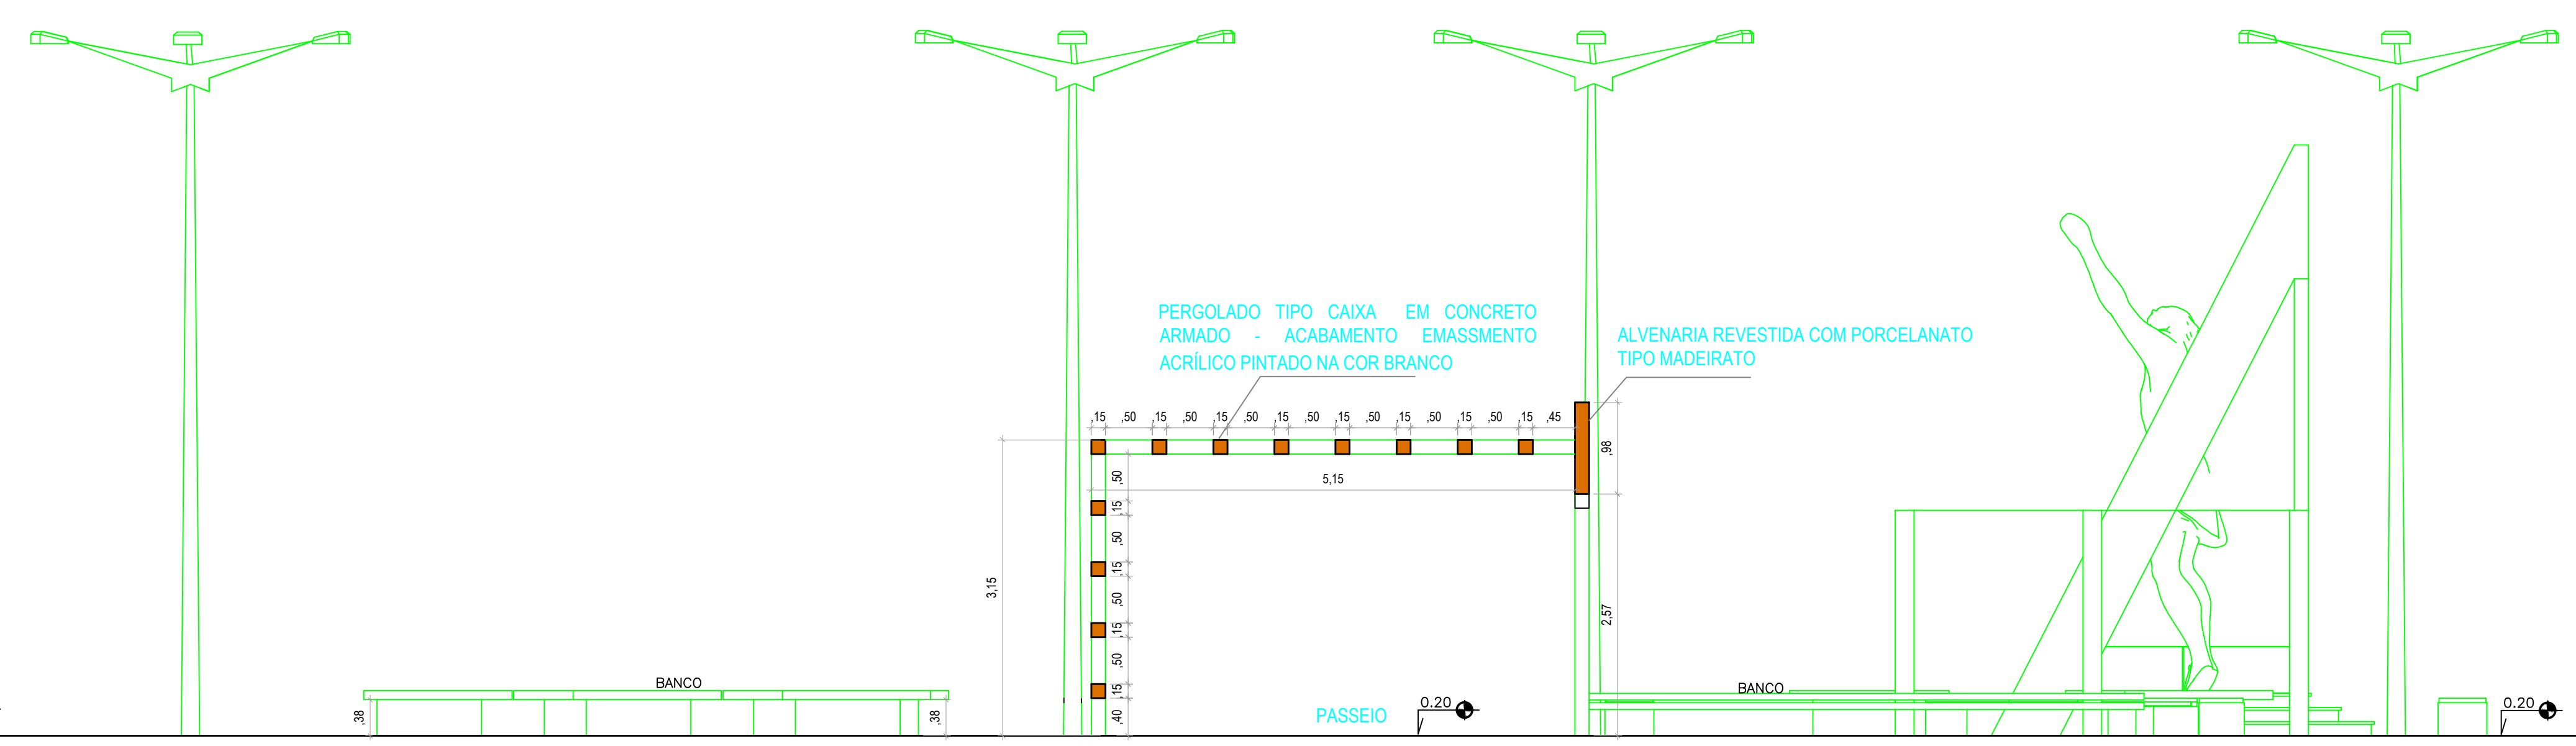

Emerson Paiva dos Santos  
Engenheiro - CREC/CE 321456  
RTP/CE 153981-9

Responsáveis:

**PREFEITURA DE MAURITI**  
MARX2 CONSTRUÇÕES EIRELI-ME  
CNPJ: 16.042.289/0001-11  
RUA EDUARDO POZZI DE SA COSTA Nº 200  
DISTRITO DO MELHARI, BELÉM/CE  
TELEFONE: (85) 3182-4227  
E-MAIL: marx2@marx2.com.br

PROJETO: REFORMA DA PRAÇA DR. CARTAXO  
PROPRIETÁRIO: PREFEITURA MUNICIPAL DE MAURITI - CE  
ENDEREÇO / OBRA: RUA MAJOR JOSÉ FRANCISCO, CENTRO DA CIDADE DE MAURITI - CE  
ASSUNTO: ARQUITETÔNICO PRANCHA  
- PLANTA BAIXA  
- VISTA FRONTAL

03/14

PROJETO MARX2PROJETOS	DESENHO MARX2PROJETOS	ESCALA INDICADA	DATA NOVEMBRO / 2021
--------------------------	--------------------------	--------------------	-------------------------