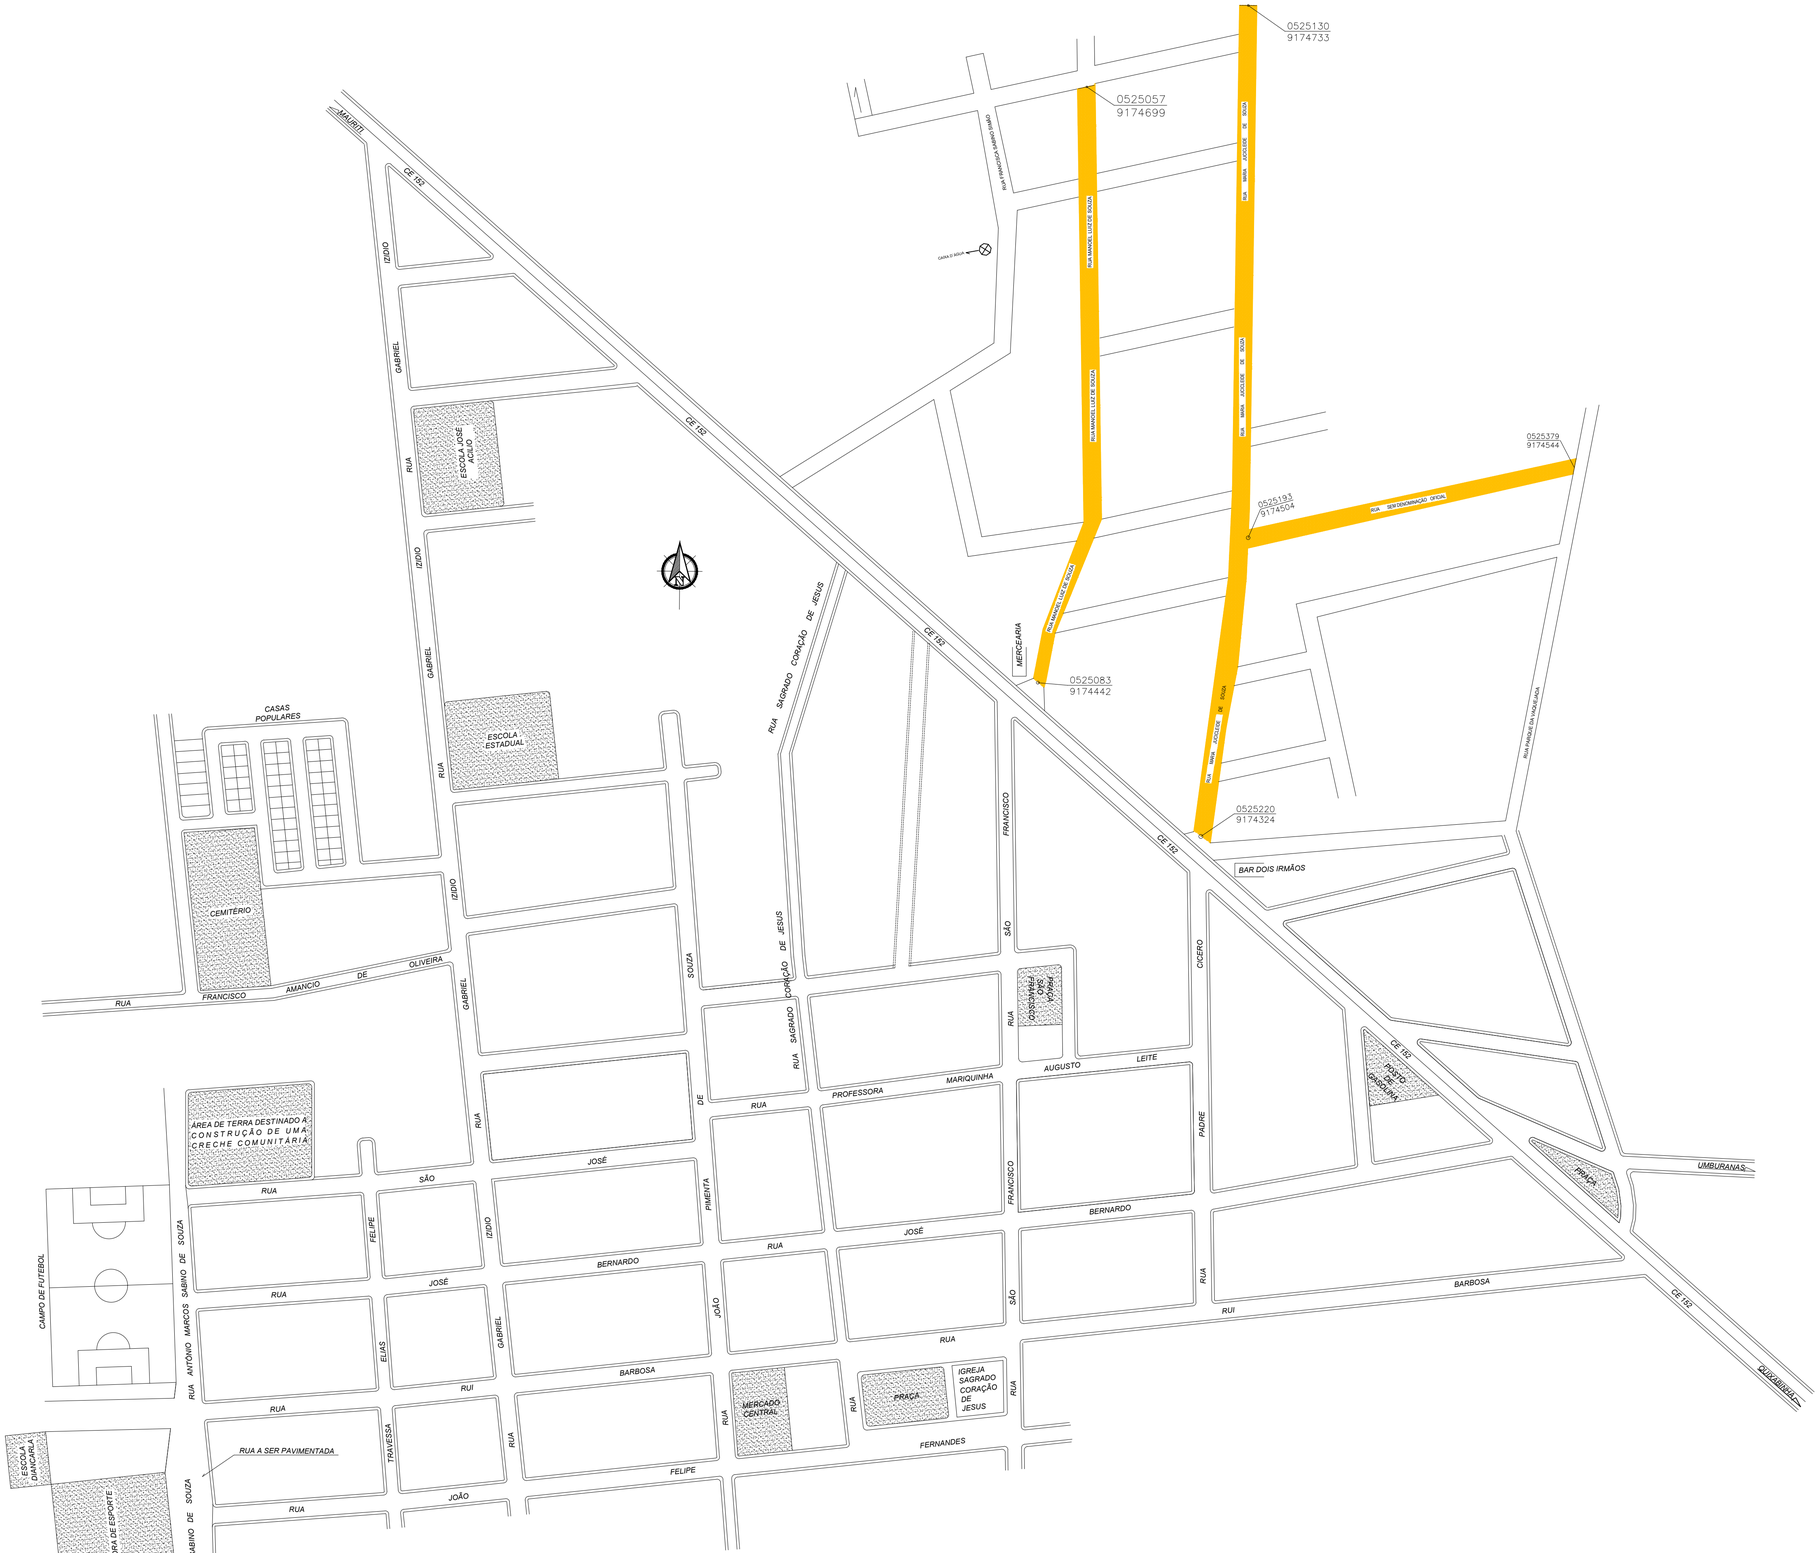

LEGENDA INTERVENÇÕES

- PAVIMENTAÇÃO EXISTENTE (PERMANECE)
- PAVIMENTAÇÃO A EXECUTAR EM PEDRA TOSCA COM REJUNTAMENTO
- RUA SEM PAVIMENTAÇÃO

NOTAS

- COTAS EM METROS;
- COTAS DE NÍVEL EM METROS;
- CONFERIR MEDIDAS, ABERTURAS, NÍVEIS E PRUMOS NO LOCAL;
- MEDIDAS EM COTAS PREVALECEM SOBRE O DESENHO;
- ESSE DESENHO DEVE SER IMPRESSO COLORIDO.

DATA	PROJETO	DESENHO	ESCALA
ABRIL/2022	ALPHA PROJETOS	JADER MACHADO	INDICADA

OBJETO

PROJETO DE PAVIMENTAÇÃO NO MUNICIPIO DE MAURITI - CEARÁ

PROPRIETÁRIO

PREFEITURA MUNICIPAL DE MAURITI - CEARÁ

ENDEREÇO/OBRA

BAIRRO CRÔA DISTRITO DE PALESTINA DO MUNICIPIO DE MAURITI - CE

ASSUNTO:

TOPOGRAFICO

CONTEÚDO:

- PLANTA DE LOCALIZAÇÃO
- LEGENDA

PRANCHA: 01/04

PROJETO DESENVOLVIDO POR:

ALPHA projetos de engenharia
CNPJ:44.608.778/0001-53
RODOVIA CE-293, KM 18 CONJ. CAFÉ DA LINHA GALPÃO 01, ZONA RURAL, ABAIARA-CE TELEFONE: (88) 98842-5488

PREFEITURA DE MAURITI
Cuidando das pessoas