



ILUMINAÇÃO E SUBSTÂNCIAÇÃO
ESC.: 1/50


DETALHE POSTE REFLETOR

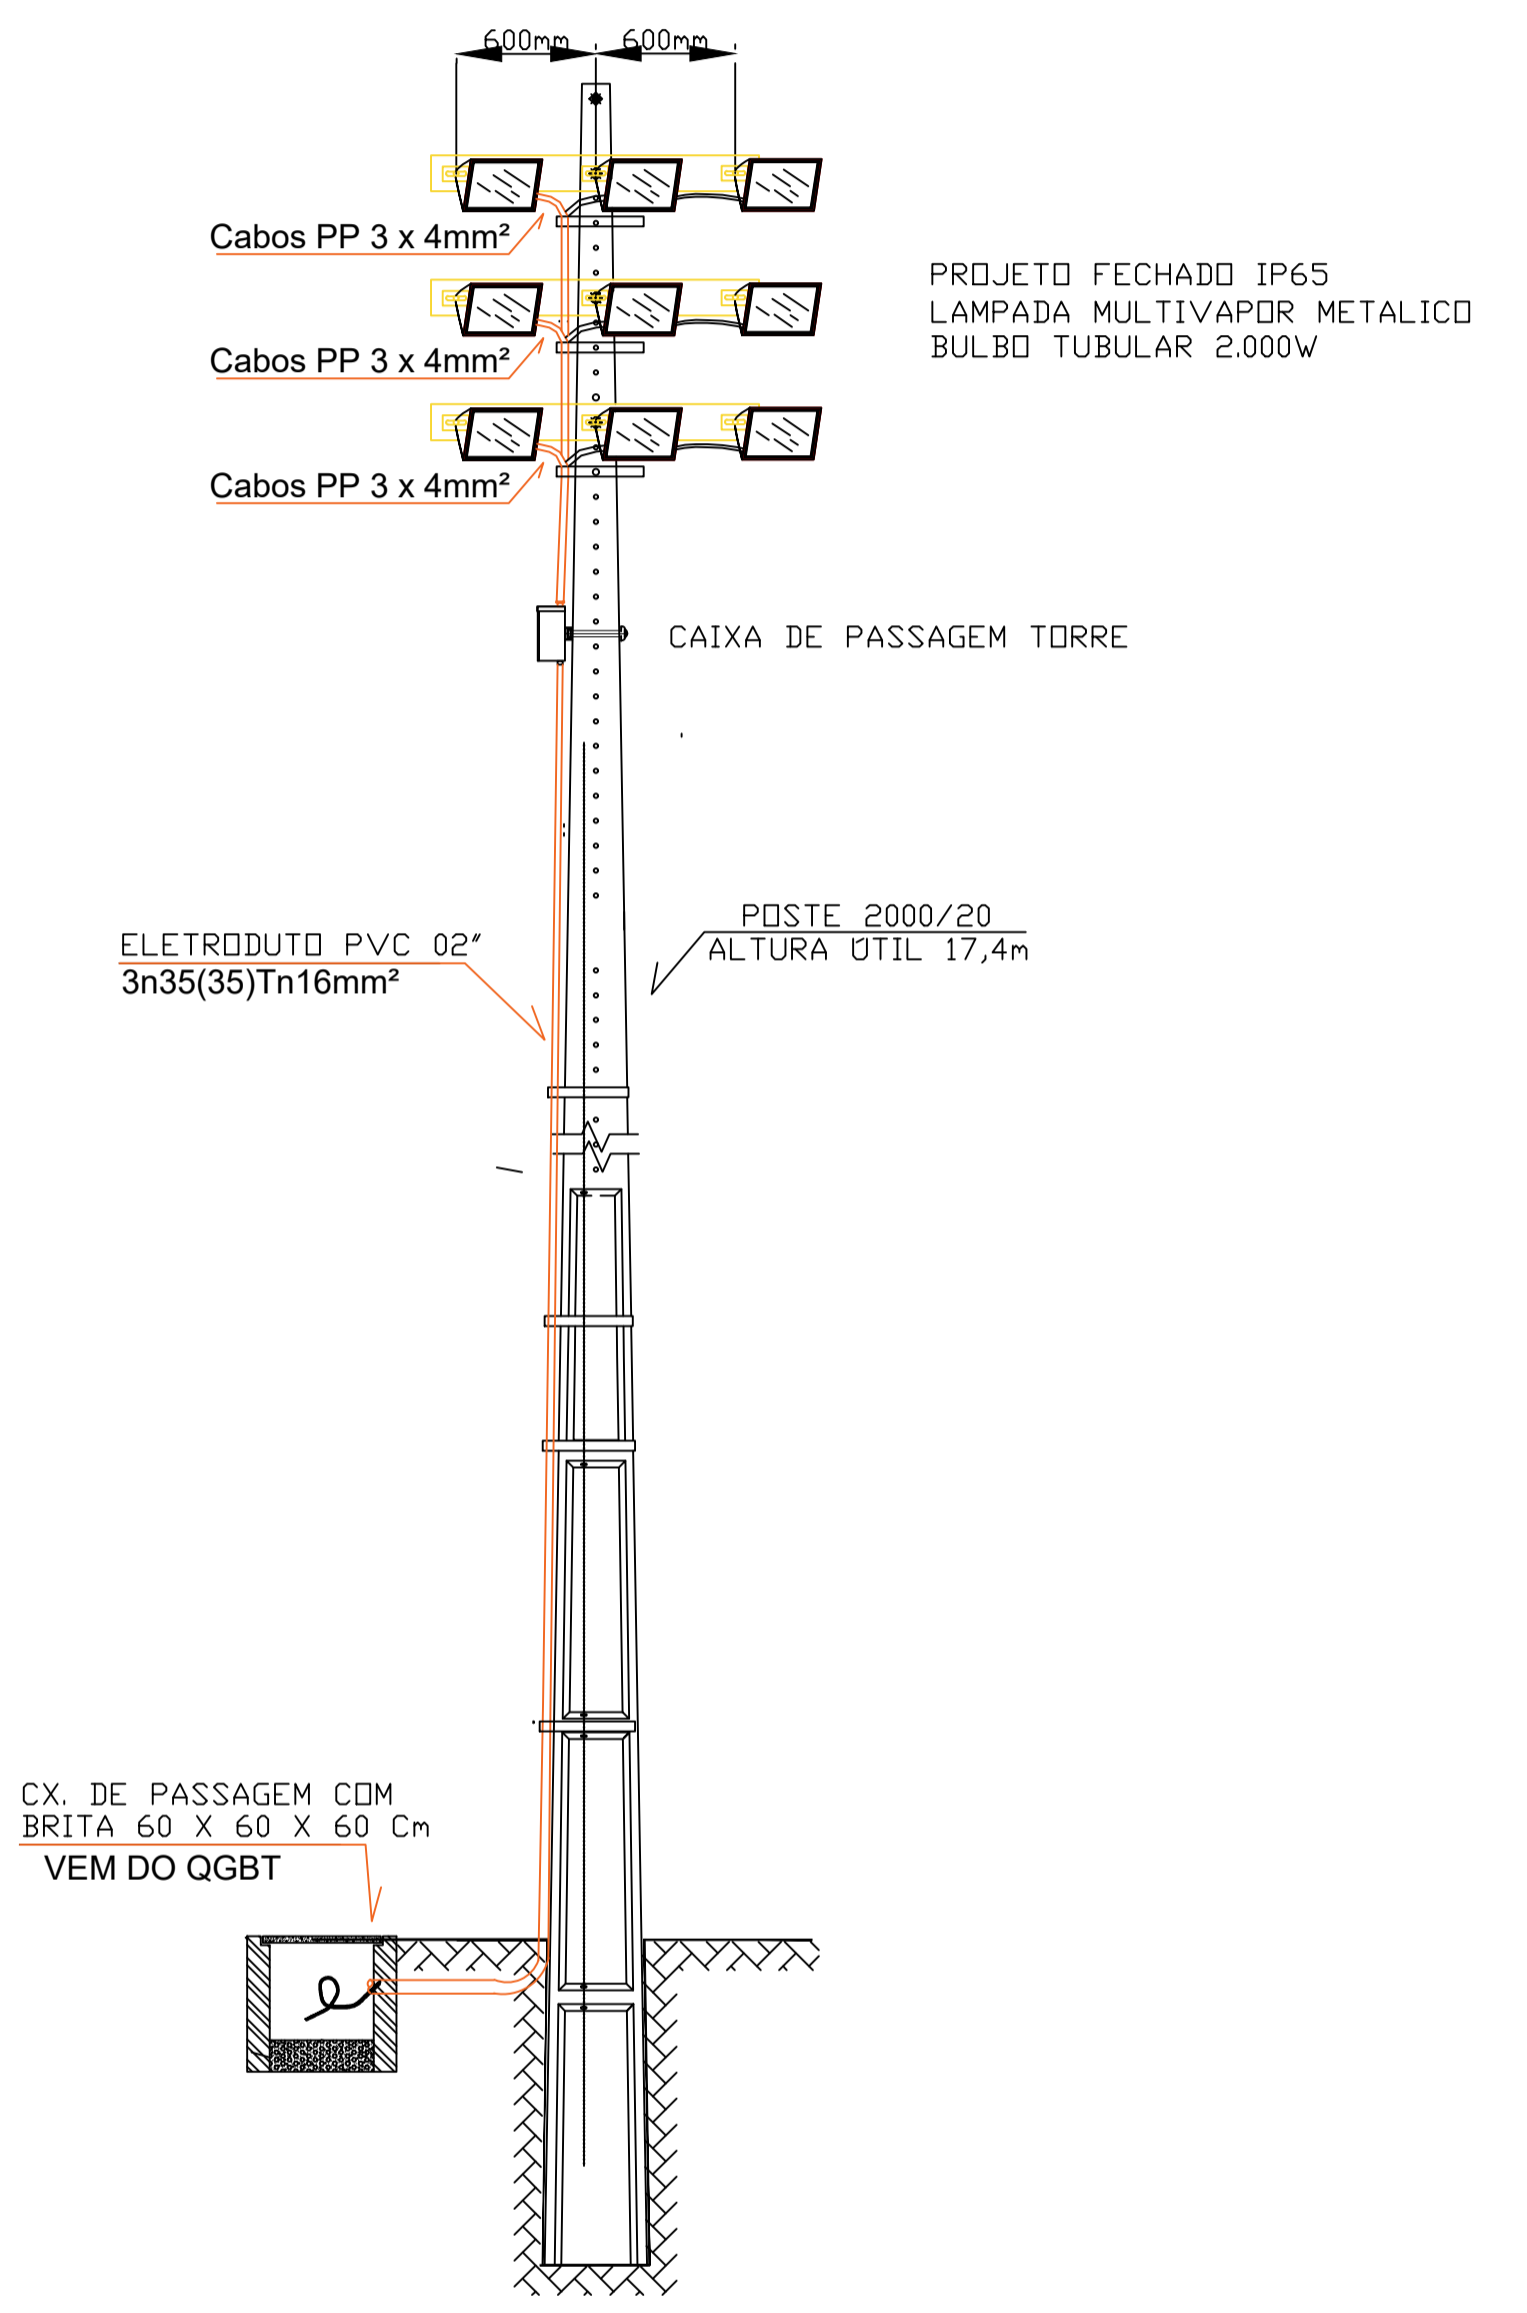


DETALHE - LIGAÇÃO DAS LUMINÁRIAS
escala: s/e

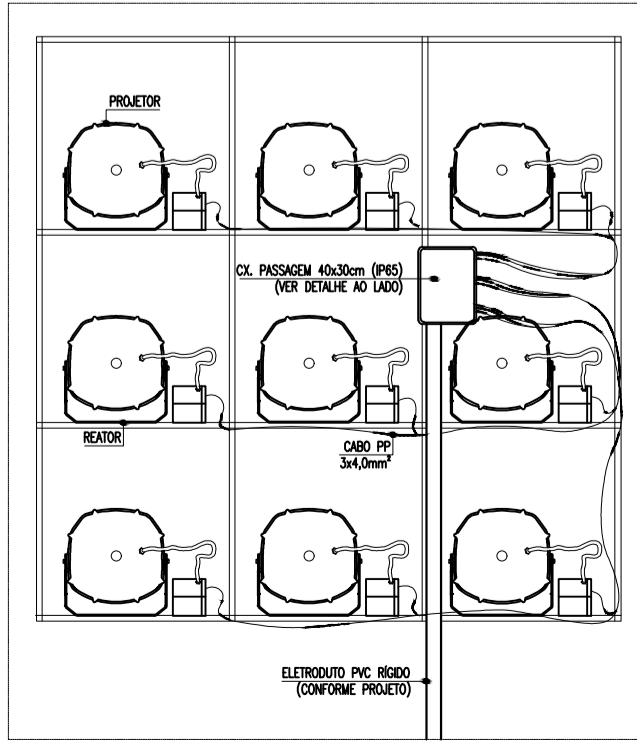


DETALHE - CX. PASSAGEM TORRE
escala: s/e

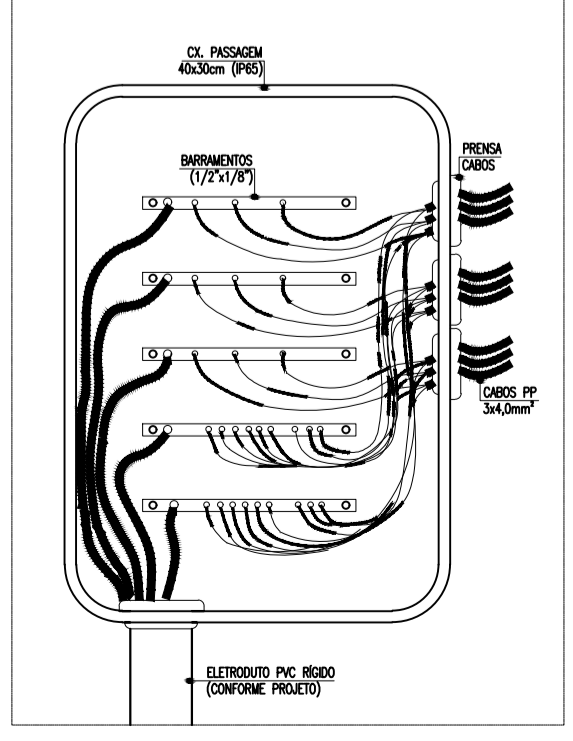

PROJETO REFORMA E AMPLIAÇÃO DO ESTÁDIO MUNICIPAL VALDERI CARVALHO			
PROPRIETÁRIO PREFEITURA MUNICIPAL DE MAURITI			
ENDEREÇO / OBRA RUA PADRE MARANHÃO SEDE DO MUNICÍPIO - MAURITI - CEARÁ			
ASSUNTO	ELÉTRICO	PRANCHA	
- ILUMINAÇÃO / SUBSTÂNCIAÇÃO		01.03	
PROJETO MARX2PROJETOS	DESENHO MARX2PROJETOS	ESCALA INDICADA	DATA JANEIRO - 2022


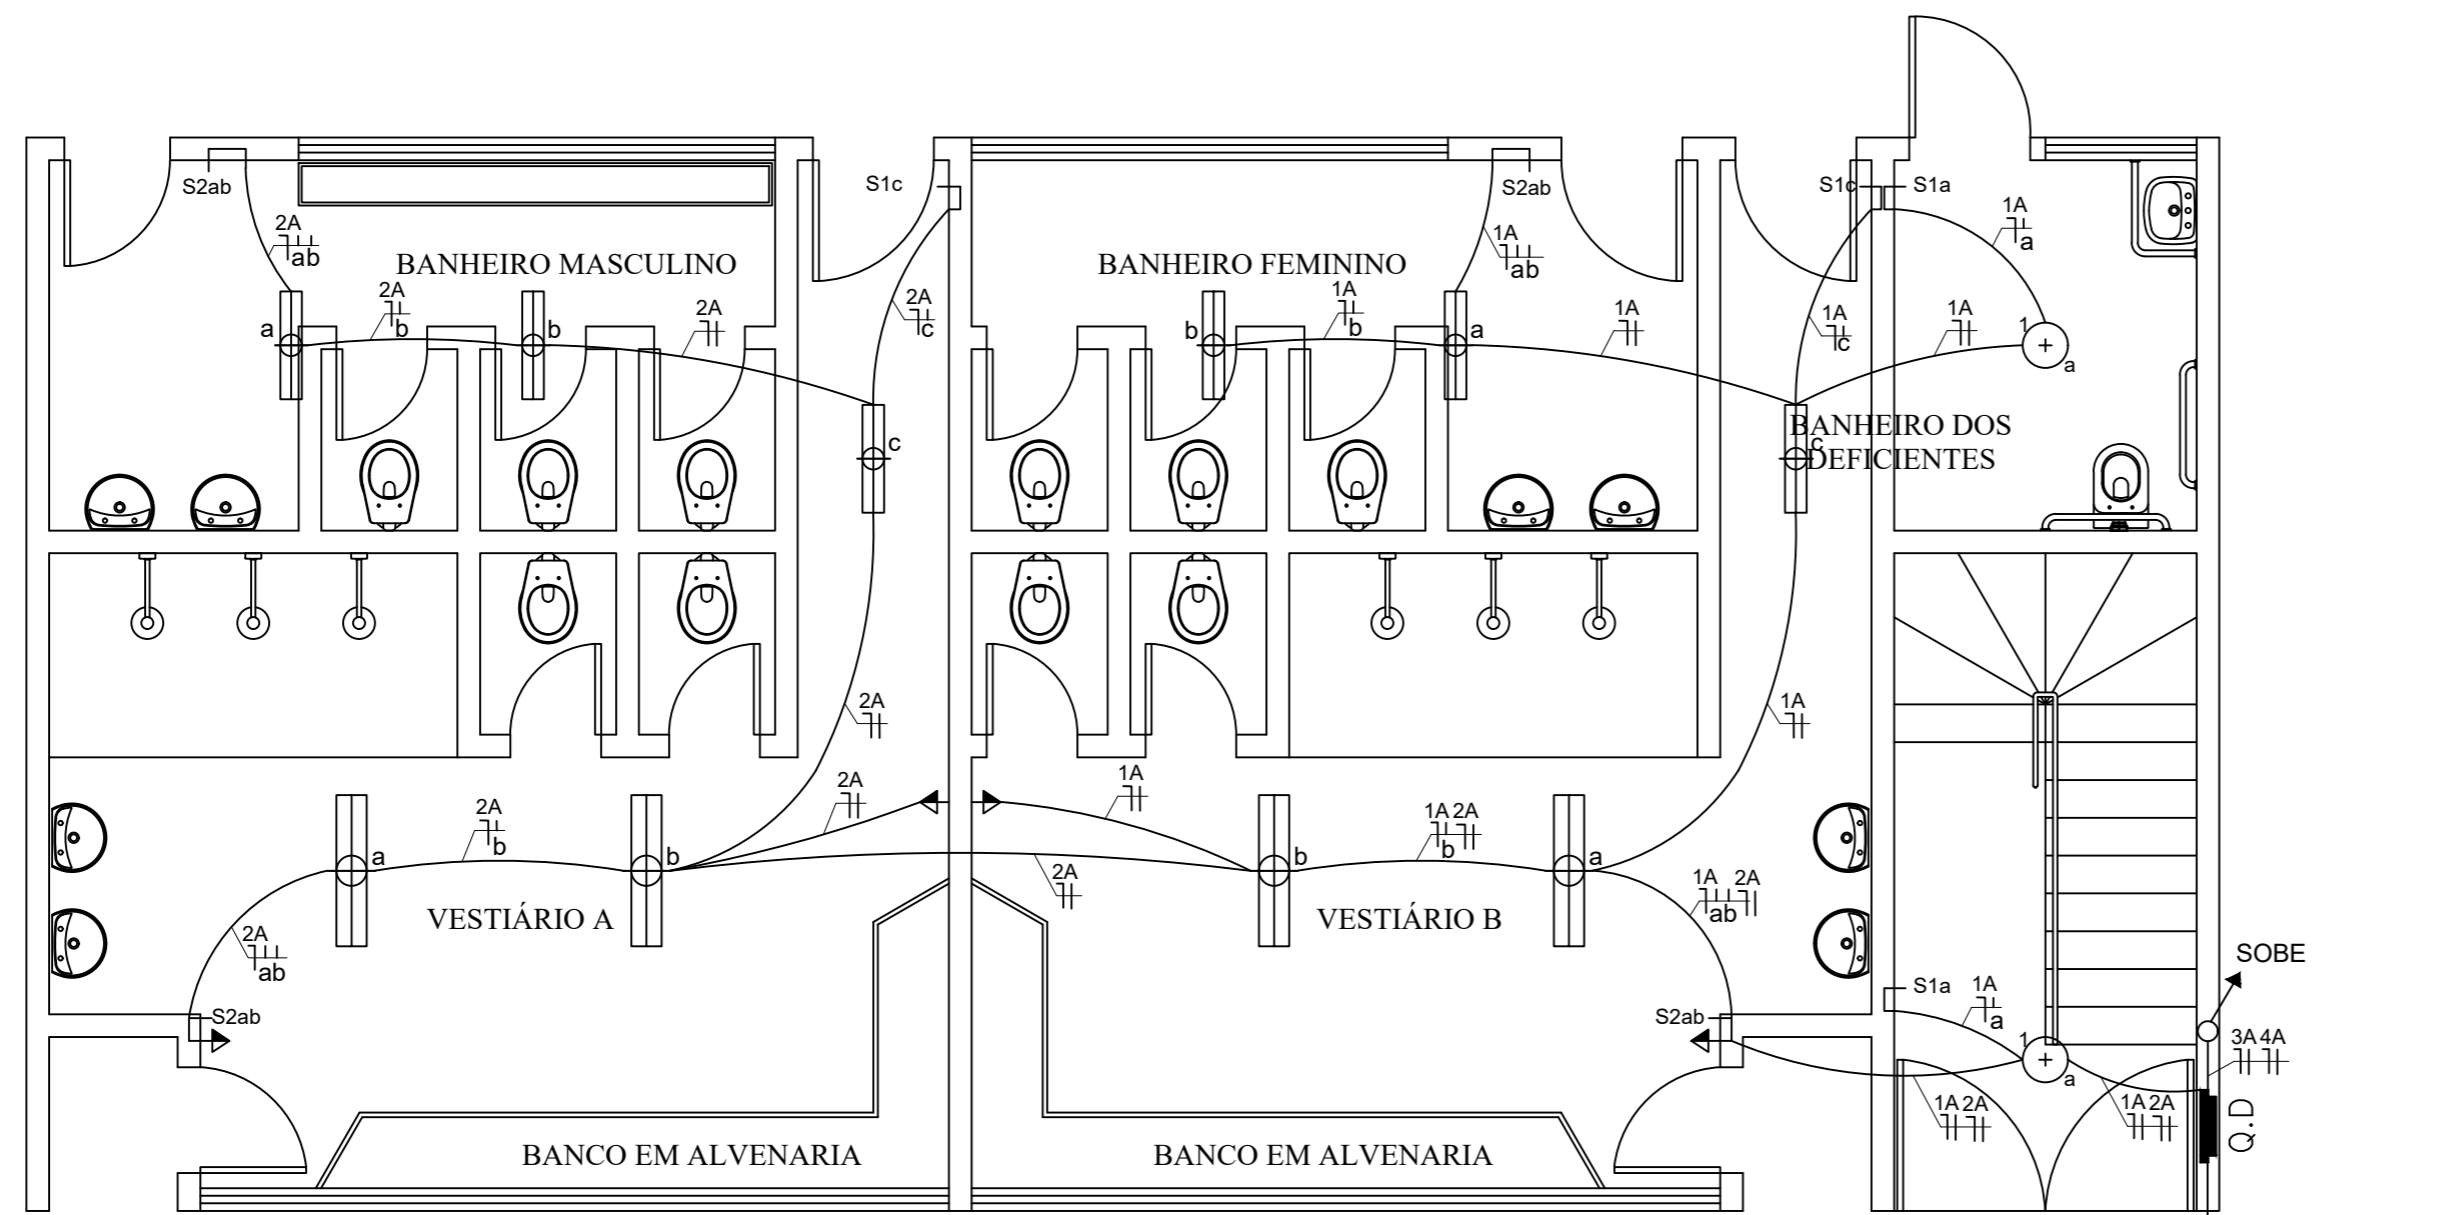


**DISTRIBUIÇÃO DE CIRCUITOS
VESTIÁRIOS E TRIBUNA PAV. TÉRREO
ESC.:----- 1/50**

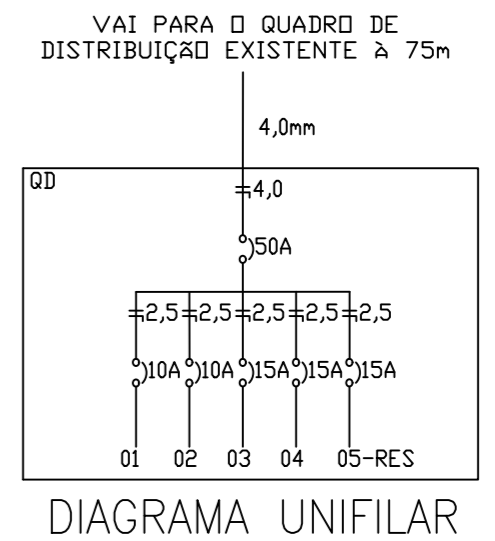

QUADRO DE CARGA

CARG.	LÂMPADAS		TOMADAS				P	DISJ.	COND.	ELET
	2x20	2x40	60	100	600	1500				
01	03	02	02	-	-	-	600	10	2,5	3/4
02	03	02	-	02	-	-	480	10	2,5	3/4
03	-	03	05	07	-	-	1240	15	2,5	3/4
04	-	-	-	-	-	01	1500	15	2,5	3/4
05	-	-	-	-	-	-	15	4,0	3/4	-
TOTAL							3820	-	-	-

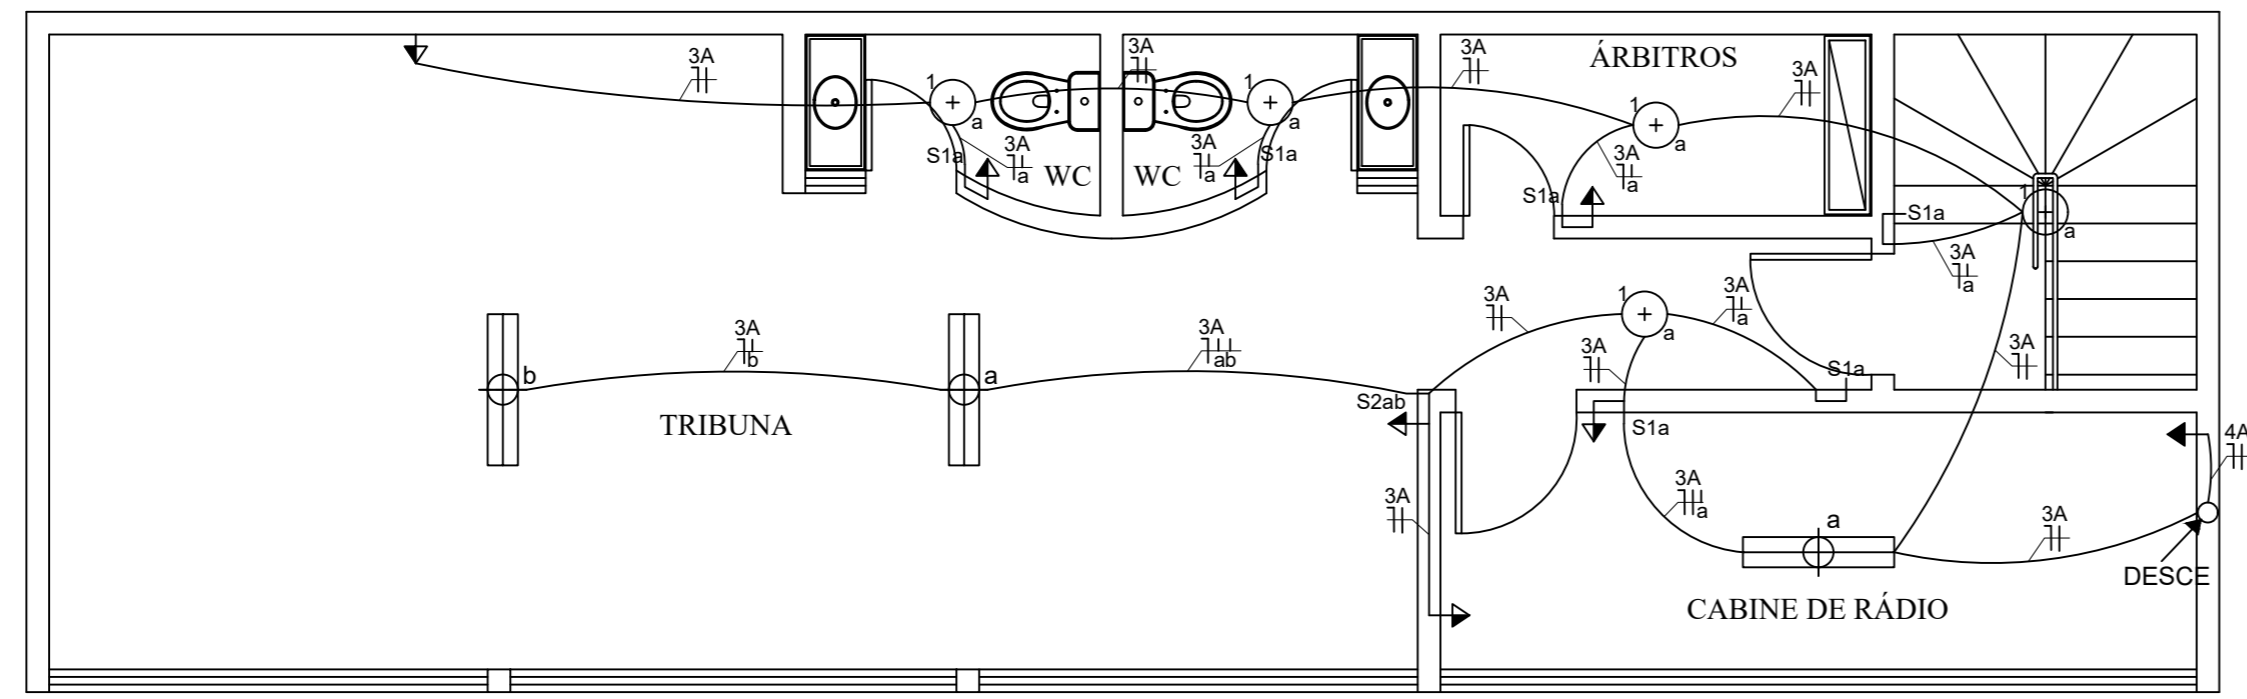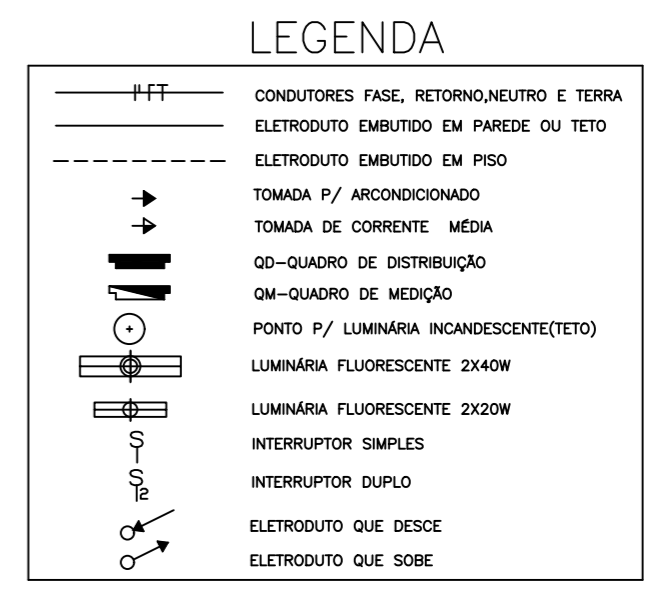

**DISTRIBUIÇÃO DE CIRCUITOS
VESTIÁRIOS E TRIBUNA PAV. SUPERIOR
ESC.:----- 1/50**



PROJETO REFORMA E AMPLIAÇÃO DO ESTÁDIO MUNICIPAL VALDERI CARVALHO

PROPRIETÁRIO PREFEITURA MUNICIPAL DE MAURITI

ENDEREÇO / OBRA RUA PADRE MARANHÃO SEDE DO MUNICÍPIO - MAURITI - CEARÁ

ASSUNTO ELÉTRICO PRANCHA

- DISTRIBUIÇÃO DOS CIRCUITOS **02.03**

PROJETO MARX2PROJETOS DESENHO MARX2PROJETOS ESCALA INDICADA DATA JANEIRO - 2022

VAI PARA O QUADRO DE DISTRIBUIÇÃO EXISTENTE à 75m



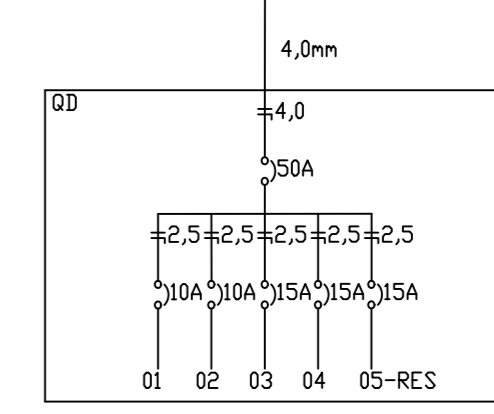


DIAGRAMA UNIFILAR

CARG.	LAMPADAS					TOMADAS			P	DISJ.	COND.	ELET.
	2x20	2x40	60	100	600	1500						
01	04	02	-	03	-	-	500	10	2,5	3/4		
02	-	-	-	-	-	-	-	10	2,5	3/4		
03	-	-	-	-	-	-	-	15	2,5	3/4		
04	-	-	-	-	-	-	-	15	2,5	3/4		
05	-	-	-	-	-	-	-	15	4,0	3/4		
TOTAL							500	-				

LEGENDA

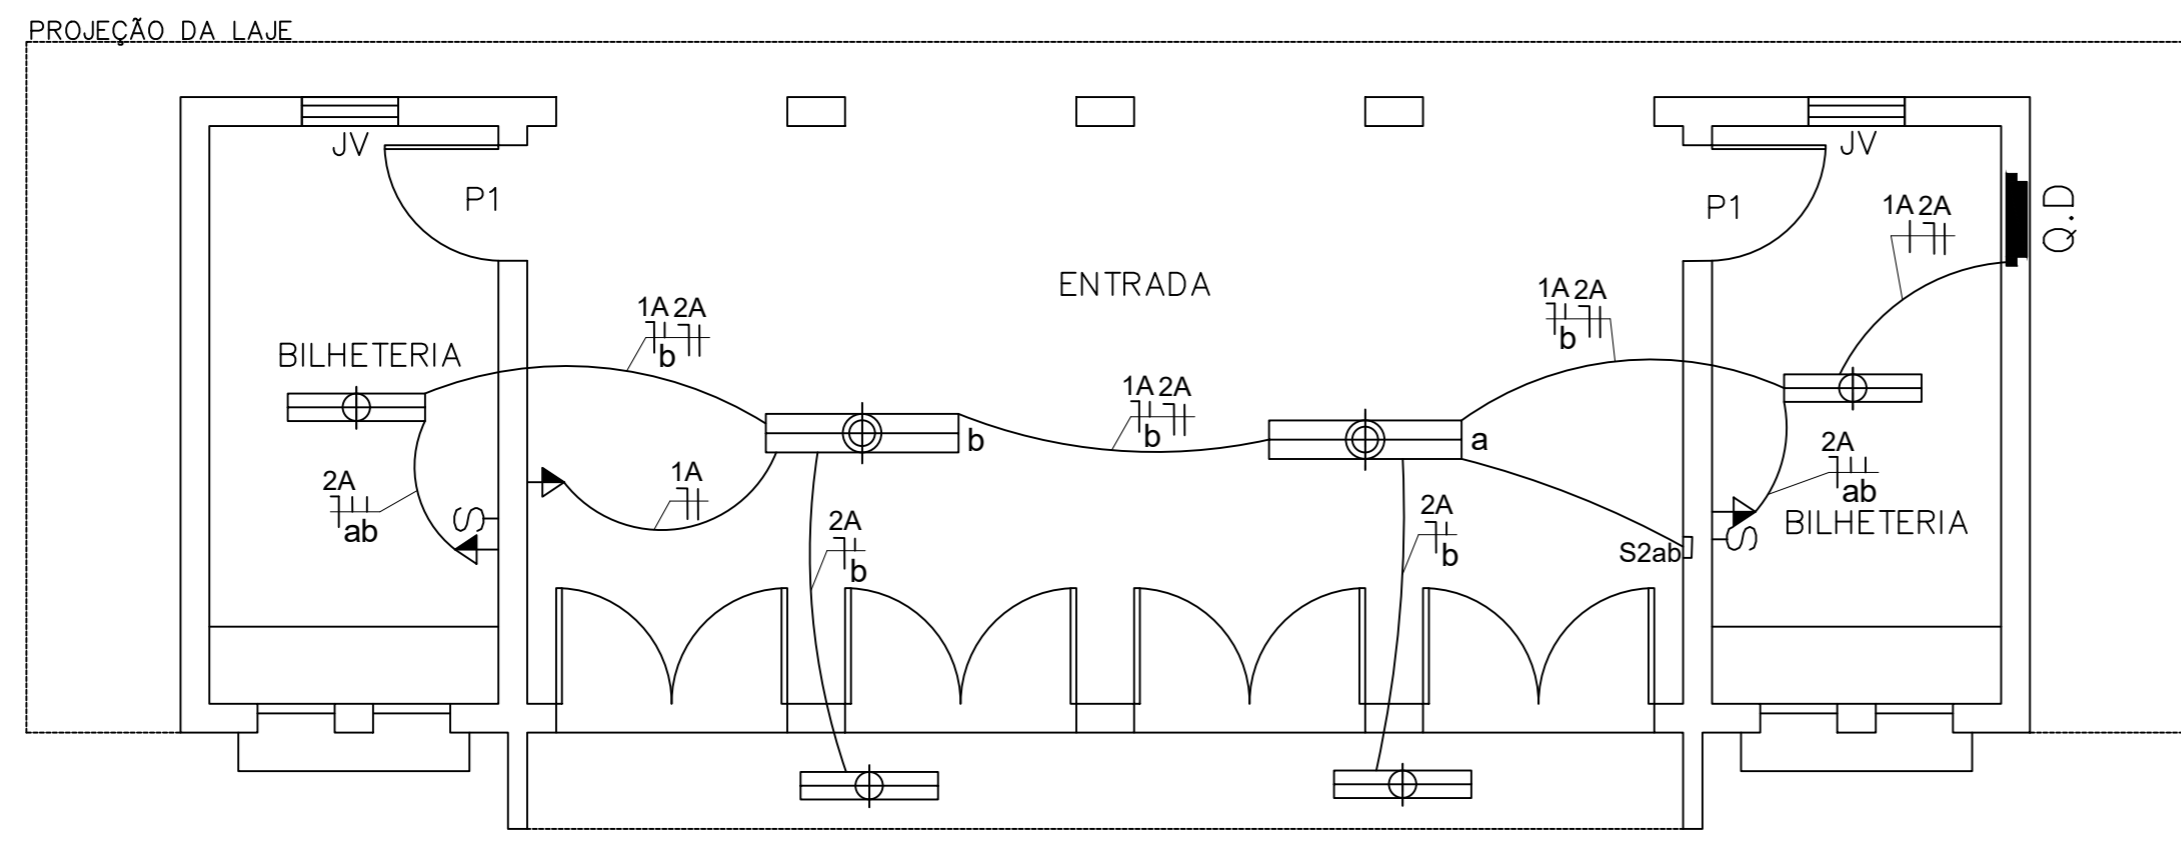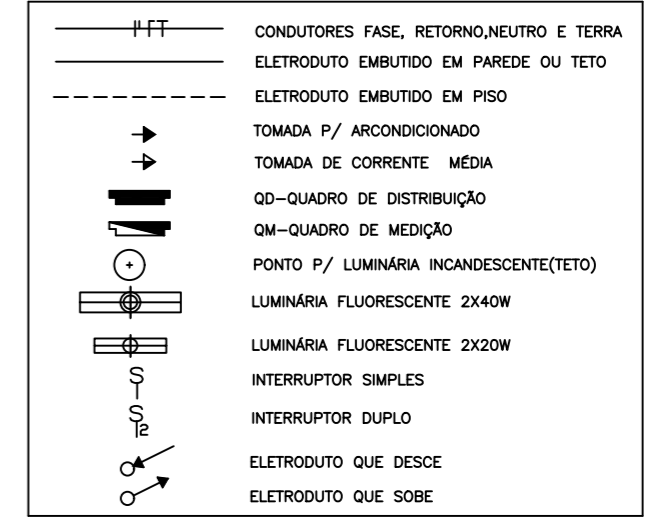

DISTRIBUIÇÃO DE CIRCUITOS ENTRADA E BILHETERIAS

ESC.: ----- 1/50



PREFEITURA DE MAURITI
Cuidando das pessoas

MARX2
MARX2 CONSTRUÇÕES EIRELI-ME
CNPJ: 07.142.394/0001-91
RUA EDUARDO PORFÍRIO DA COSTA / Nº 320
DISTRITO DO ROSÁRIO / MILAGRES/CE.
TELEFONE: (85) 9 8821-4227
E-MAIL: marx2projetos@gmail.com

PROJETO	REFORMA E AMPLIAÇÃO DO ESTÁDIO MUNICIPAL VALDERI CARVALHO		
PROPRIETÁRIO	PREFEITURA MUNICIPAL DE MAURITI		
ENDEREÇO / OBRA	RUA PADRE MARANHÃO SEDE DO MUNICÍPIO - MAURITI - CEARÁ		
ASSUNTO	ELÉTRICO	PRANCHA	
	- DISTRIBUIÇÃO DOS CIRCUITOS		03.03

PROJETO	DESENHO	ESCALA	DATA
MARX2PROJETOS	MARX2PROJETOS	INDICADA	JANEIRO - 2022