




DETALHE DOS PILARES

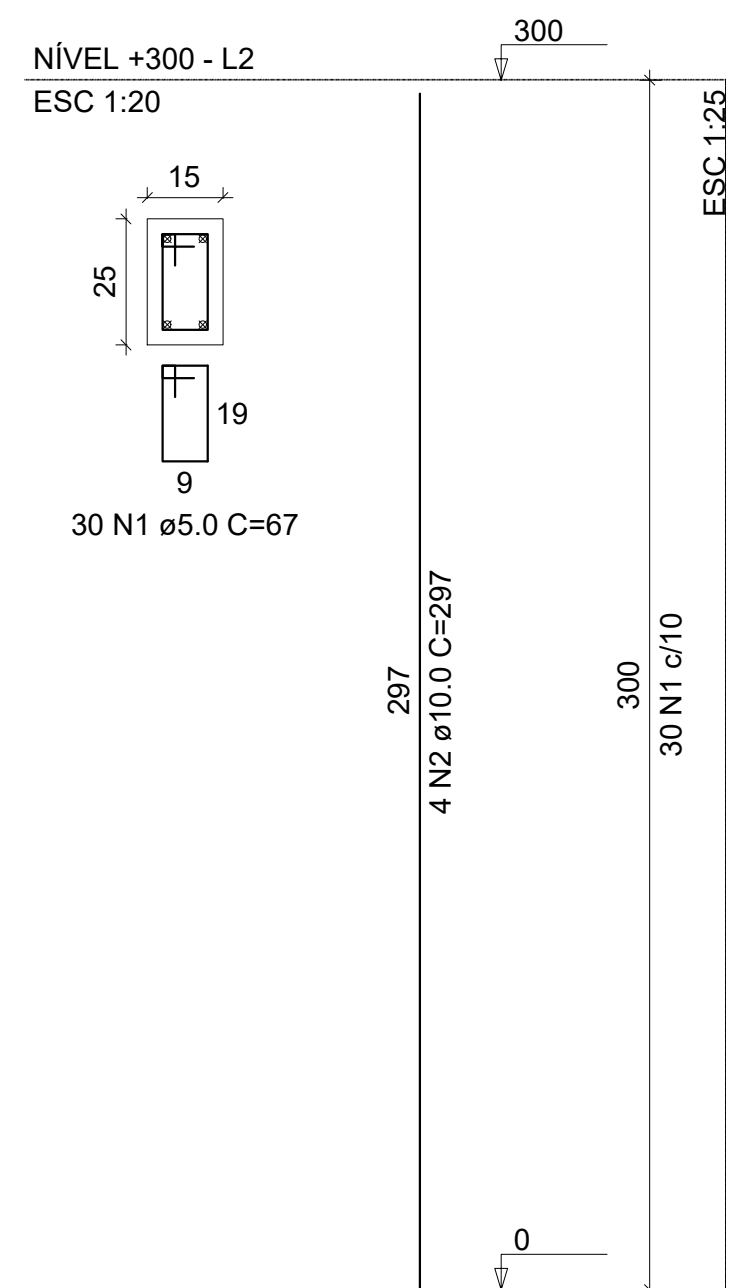


DETALHE DAS CINTAS

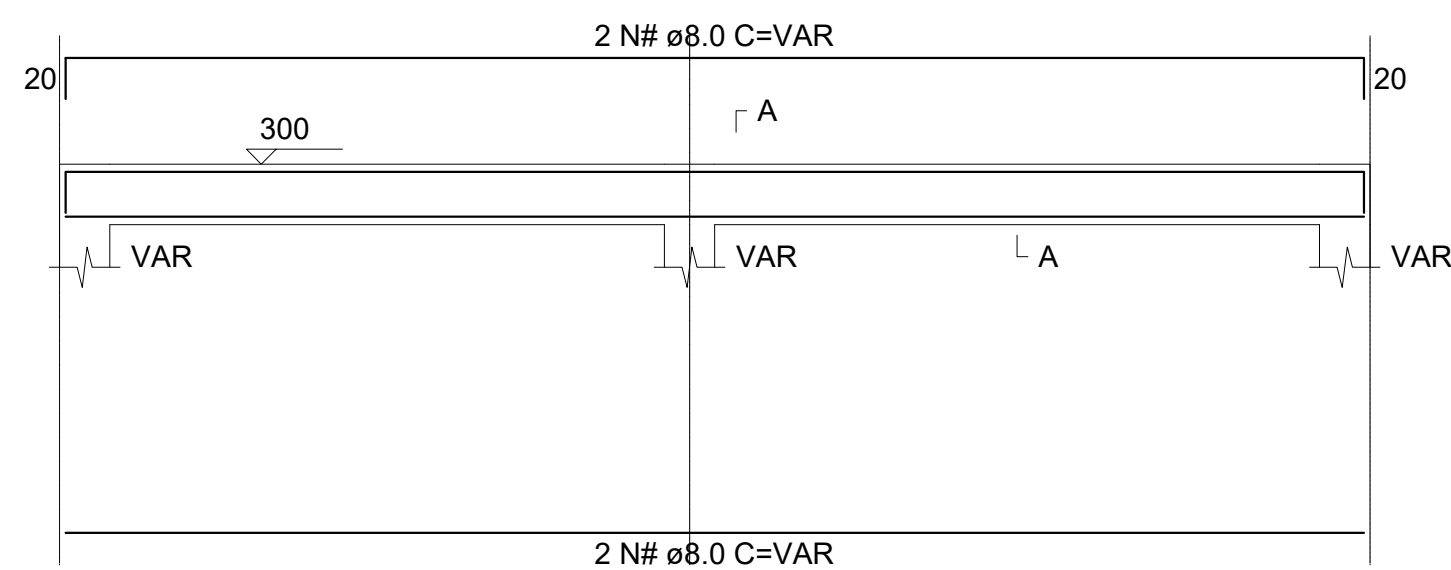

DETALHE DAS SAPATAS

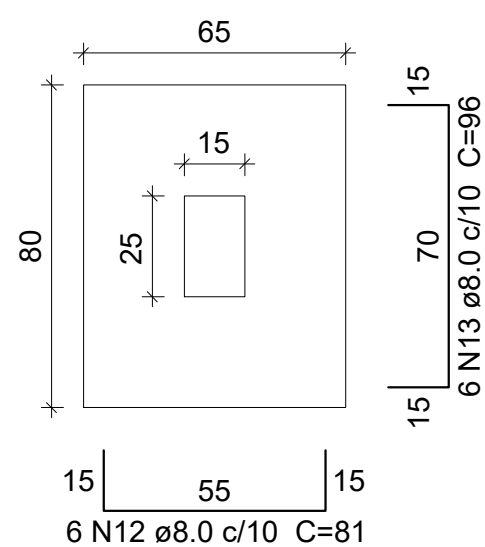

CORTE

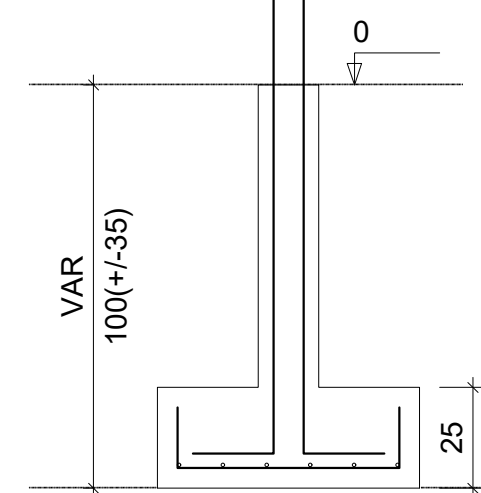

NOTAS

- CONFERIR MEDIDAS, ABERTURAS, NÍVEIS E PRUMOS NO LOCAL;
- MEDIDAS EM COTAS PREVALECEM SOBRE O DESENHO;
- ESSE DESENHO DEVE SER IMPRESSO COLORIDO.

DATA	PROJETO	DESENHO	ESCALA
JUNHO/2022	ALPHA PROJETOS	ALPHA PROJETOS	INDICADA
OBJETO			
REFORMA DE UNIDADE BÁSICA DE SAÚDE LOCALIZADA NO BAIRRO BELA VISTA			
PROPRIETÁRIO			
PREFEITURA MUNICIPAL DE MAURITI - CE			
ENDEREÇO/OBRA			
BAIRRO BELA VISTA - MAURITI - CE			
ASSUNTO:			
ESTRUTURAL			
CONTEÚDO:			PRANCHA:
- DETALHAMENTO DOS PILARES			01/01
- DETALHAMENTO DAS SAPATAS			
- DETALHAMENTO DAS CINTAS			

PROJETO DESENVOLVIDO POR:

