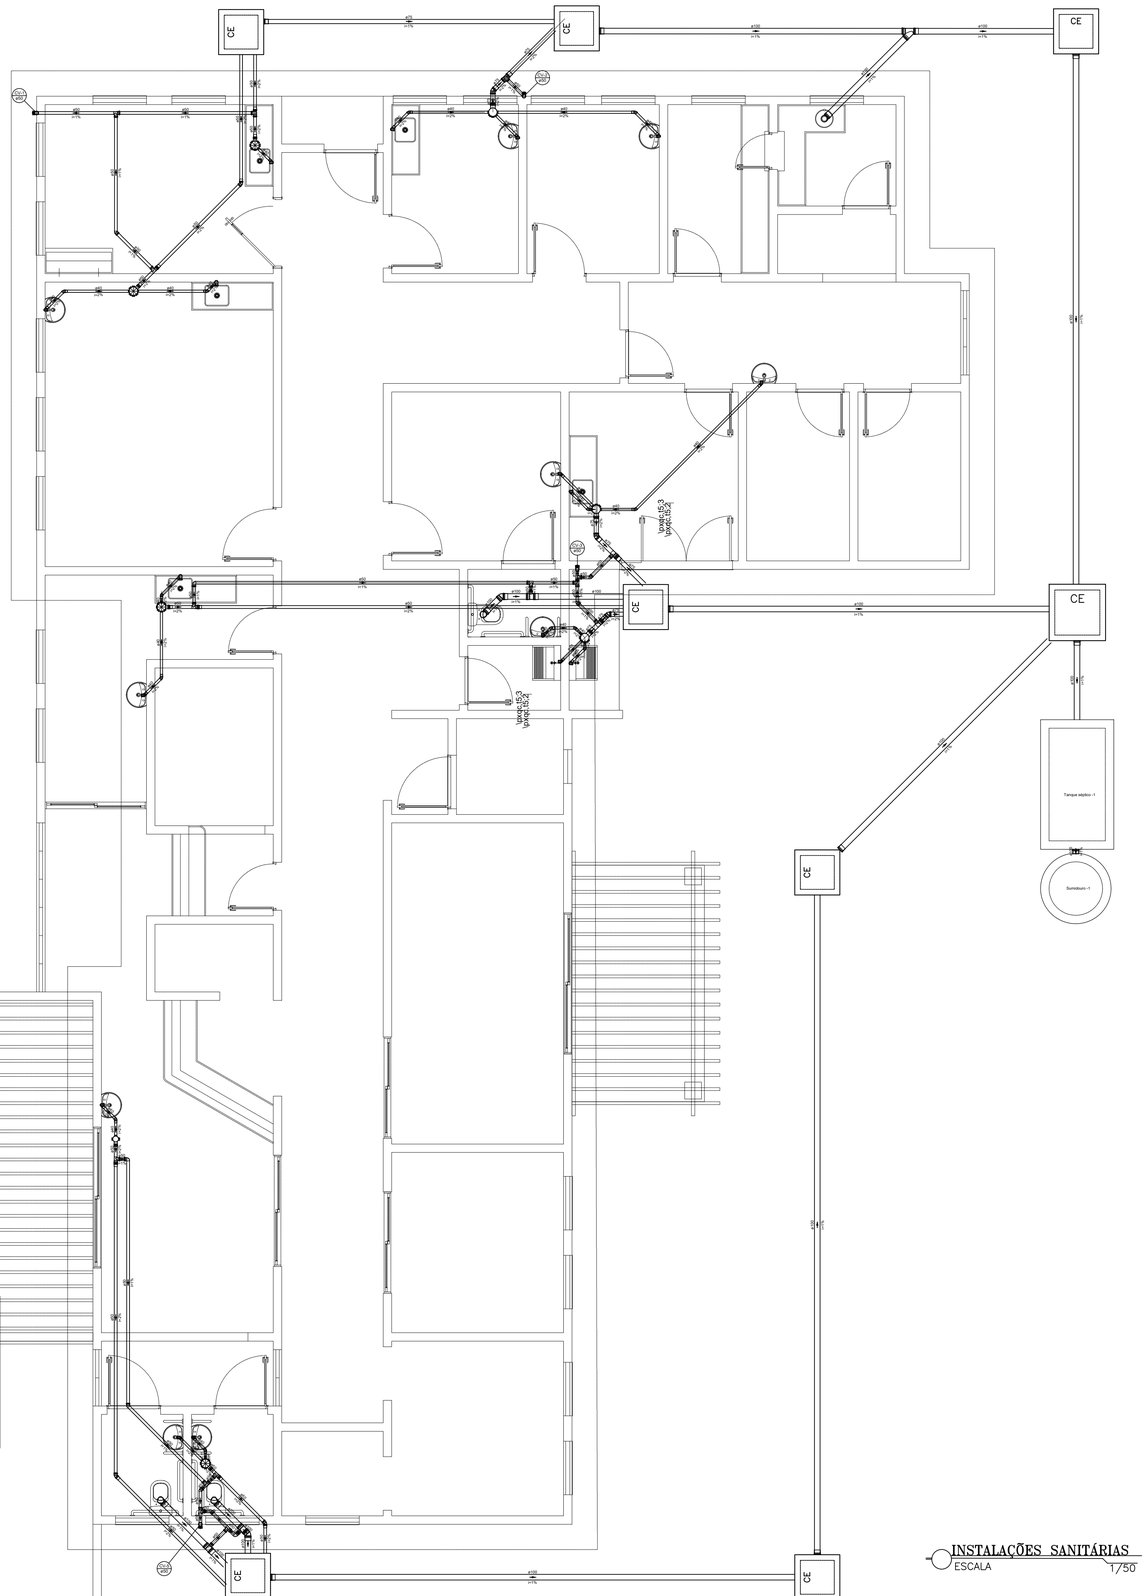

INSTALAÇÕES SANITÁRIAS
ESCALA 1/50

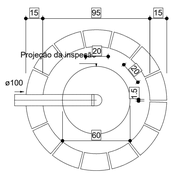

Sumidouro - TÉRREO
Planta baixa - ESC. 1:25

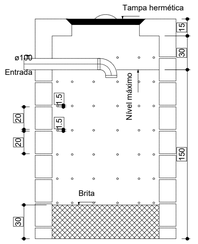

Sumidouro - TÉRREO
Corte 1 - ESC. 1:25

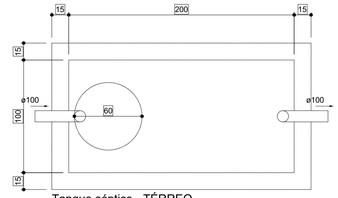

Tanque séptico - TÉRREO
Planta baixa - ESC. 1:25

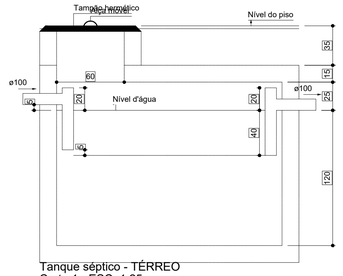

Tanque séptico - TÉRREO
Corte 1 - ESC. 1:25

Legenda - Pavimento	
	Caixa Sifonada
CE	Caixas Inspeção Esgoto Simples
	Cap- superior
	Chuveiro Coletivo
	Joelho 45
	Joelho 90
	Junção invertida
	Junção simples
	Lavatório de Uso Geral
	Ramais de Ventilação
	Tanque de Lavar Roupas DN 40mm
	Te sanitário
	Terminal de ventilação
	Vaso Sanitário c/ J90°

NOTAS

- CONFERIR MEDIDAS, ABERTURAS, NÍVEIS E PRUMOS NO LOCAL;
- MEDIDAS EM COTAS PREVALECEM SOBRE O DESENHO;
- ESSE DESENHO DEVE SER IMPRESSO COLORIDO.

DATA	PROJETO	DESENHO	ESCALA
JUNHO/2022	ALPHA PROJETOS	ALPHA PROJETOS	INDICADA

OBJETO
REFORMA DE UNIDADE BÁSICA DE SAÚDE LOCALIZADA NO BAIRRO BELA VISTA

PROPRIETÁRIO
PREFEITURA MUNICIPAL DE MAURITI - CE

ENDEREÇO/OBRA
BAIRRO BELA VISTA - MAURITI - CE

ASSUNTO:
INSTALAÇÕES SANITÁRIAS

CONTEÚDO:
- PLANTA BAIXA
- DETALHAMENTO DO TANQUE SÉPTICO
- DETALHAMENTO DO SUMIDOURO
- LEGENDA

PRANCHA: 01/01

PROJETO DESENVOLVIDO POR:

ALPHA projetos de engenharia
CNPJ:44.008.773/0001-63
RODOVIA CE-293, KM 10 CON.: CAFÉ DA LIMA GALPÃO 01, ZONA RURAL, ALMAS/RA-CE TELEFONE: (88) 99843-0488

PREFEITURA DE MAURITI
CUIDANDO DAS PESSOAS