


VISTA AÉREA:

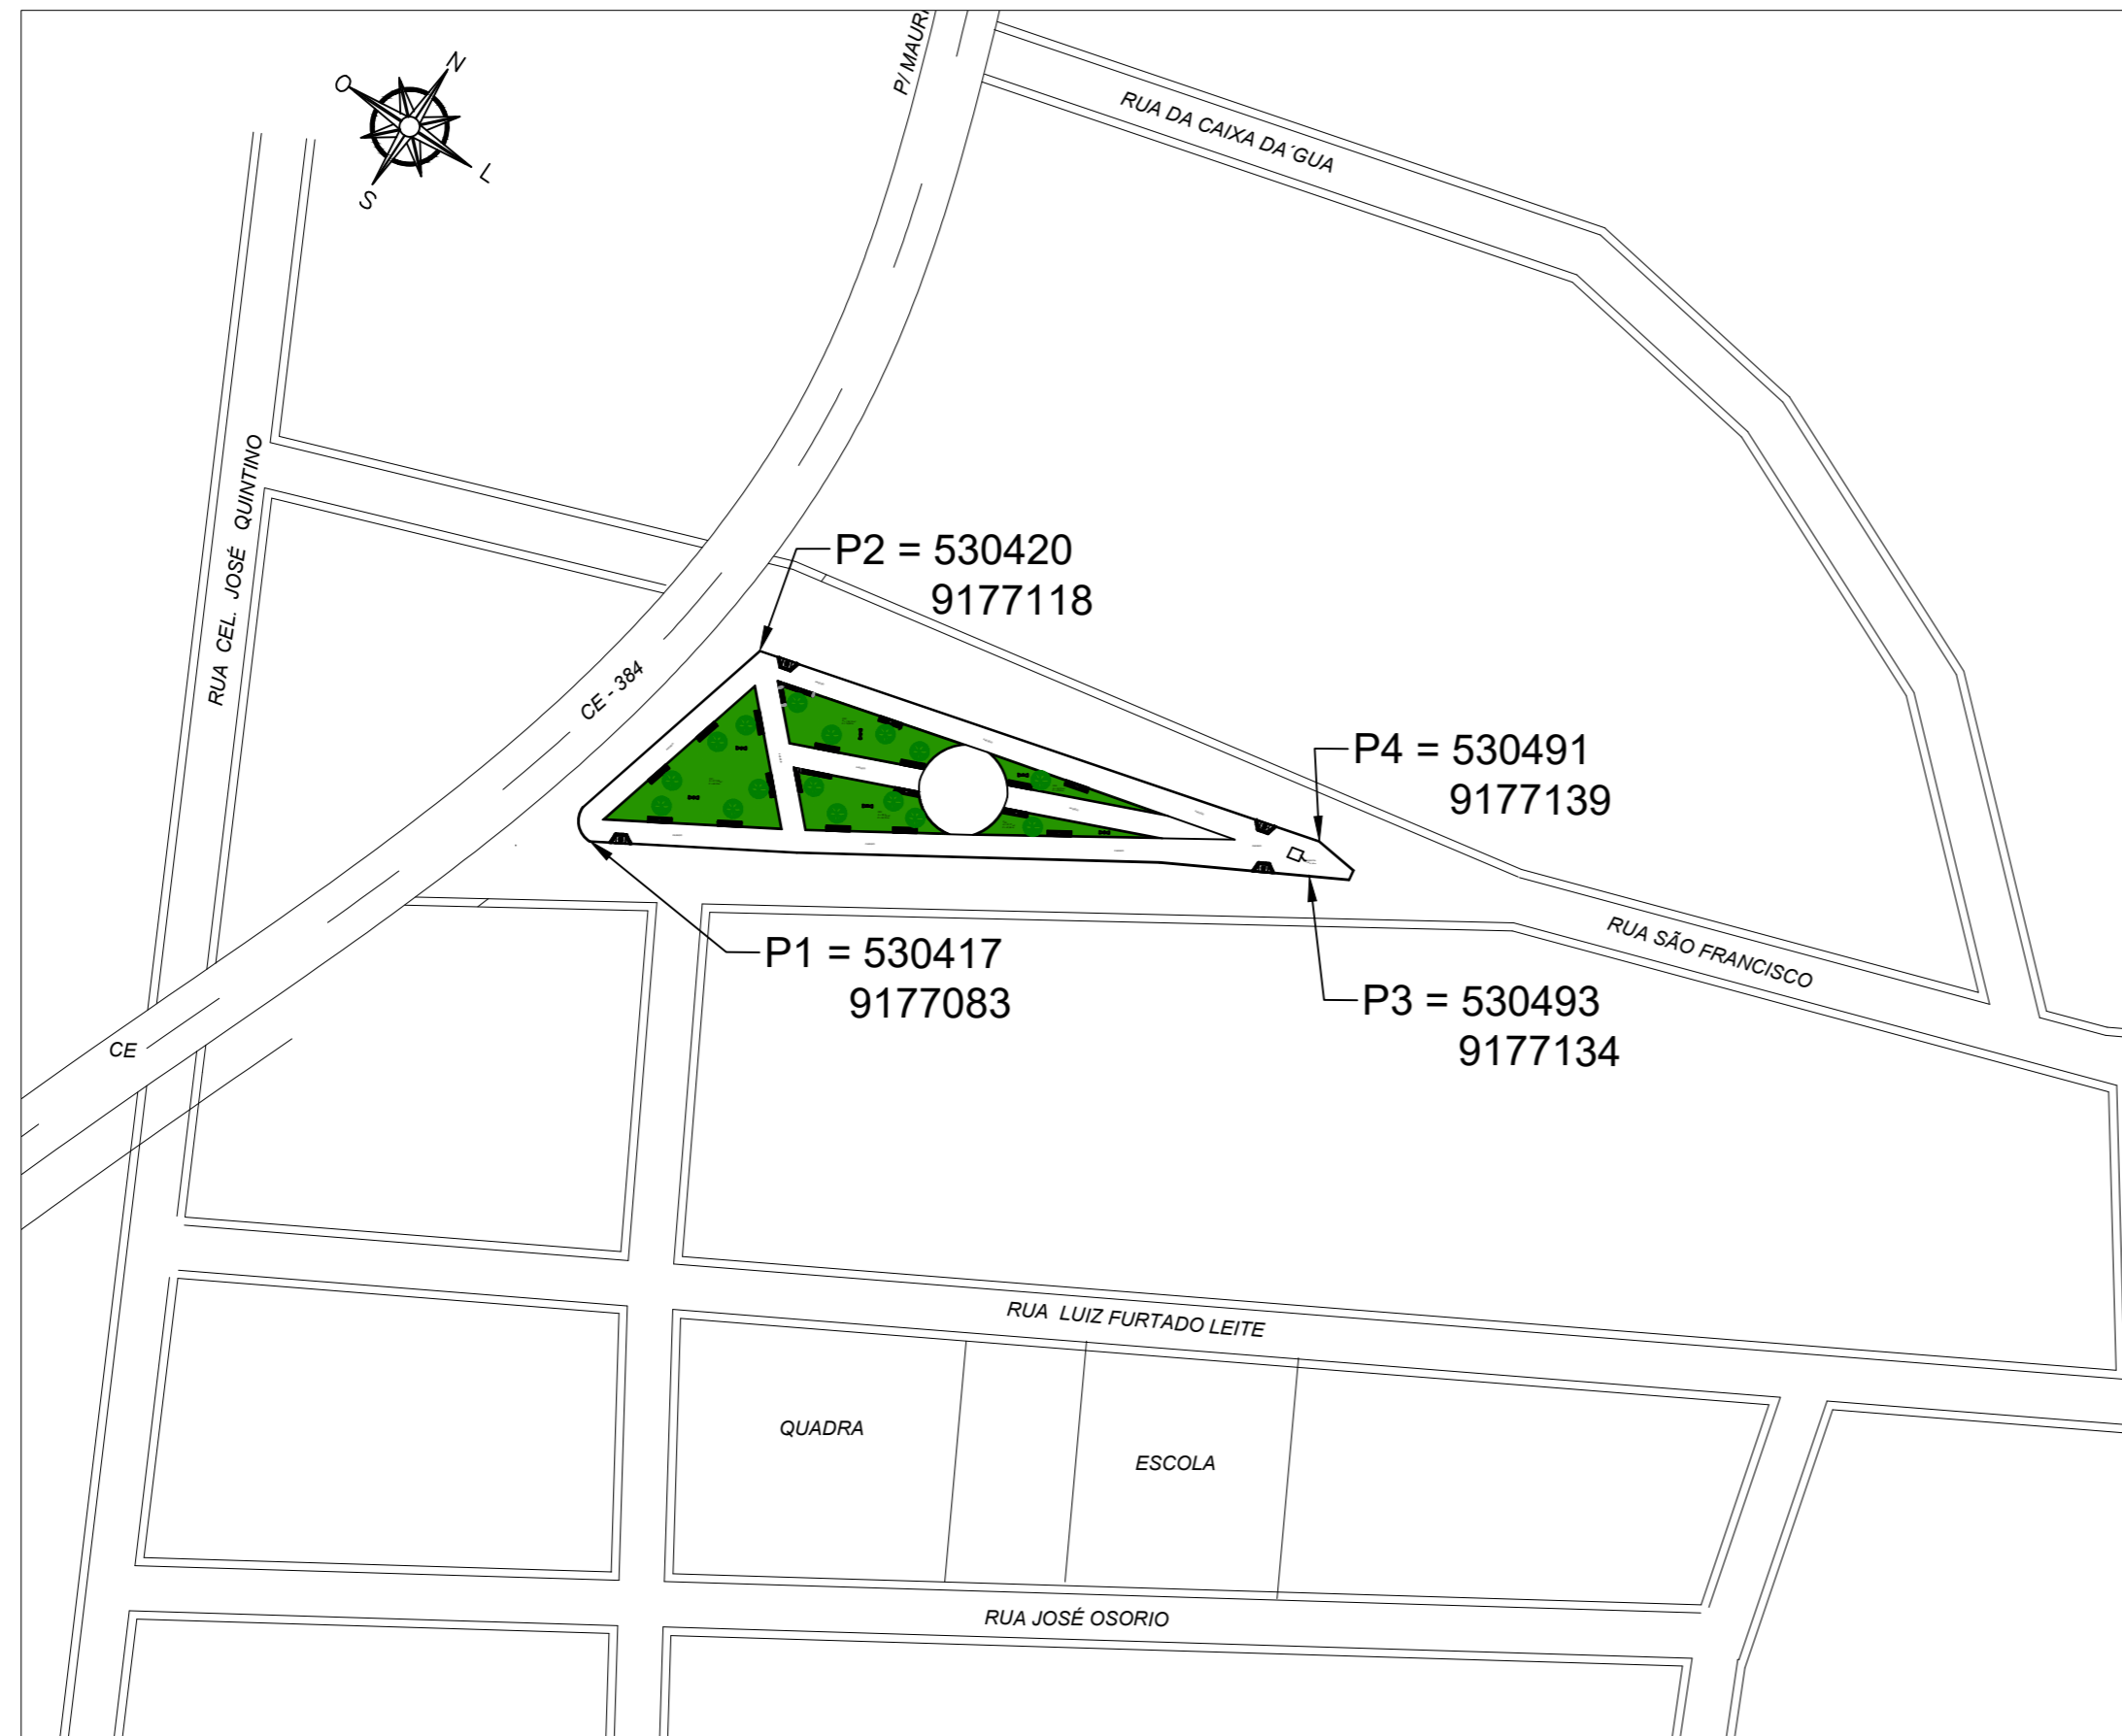

LOCALIZAÇÃO
ESC. S/ESC.

Responsáveis:



PROJETO

CONSTRUÇÃO DE PRAÇA PÚBLICA

PROPRIETÁRIO

ENDEREÇO/OBRA
BAIRRO SÃO FRANCISCO NO DISTRITO DE UMBURANAS - MAURITI - CE.

ASSUNTO

LOCALIZAÇÃO

PRANCHA

- PLANTA DE LOCALIZAÇÃO

01/01

PROJETO

DESENHO

ESCALA
INDICADA

DATA

FEVEREIRO / 2022