
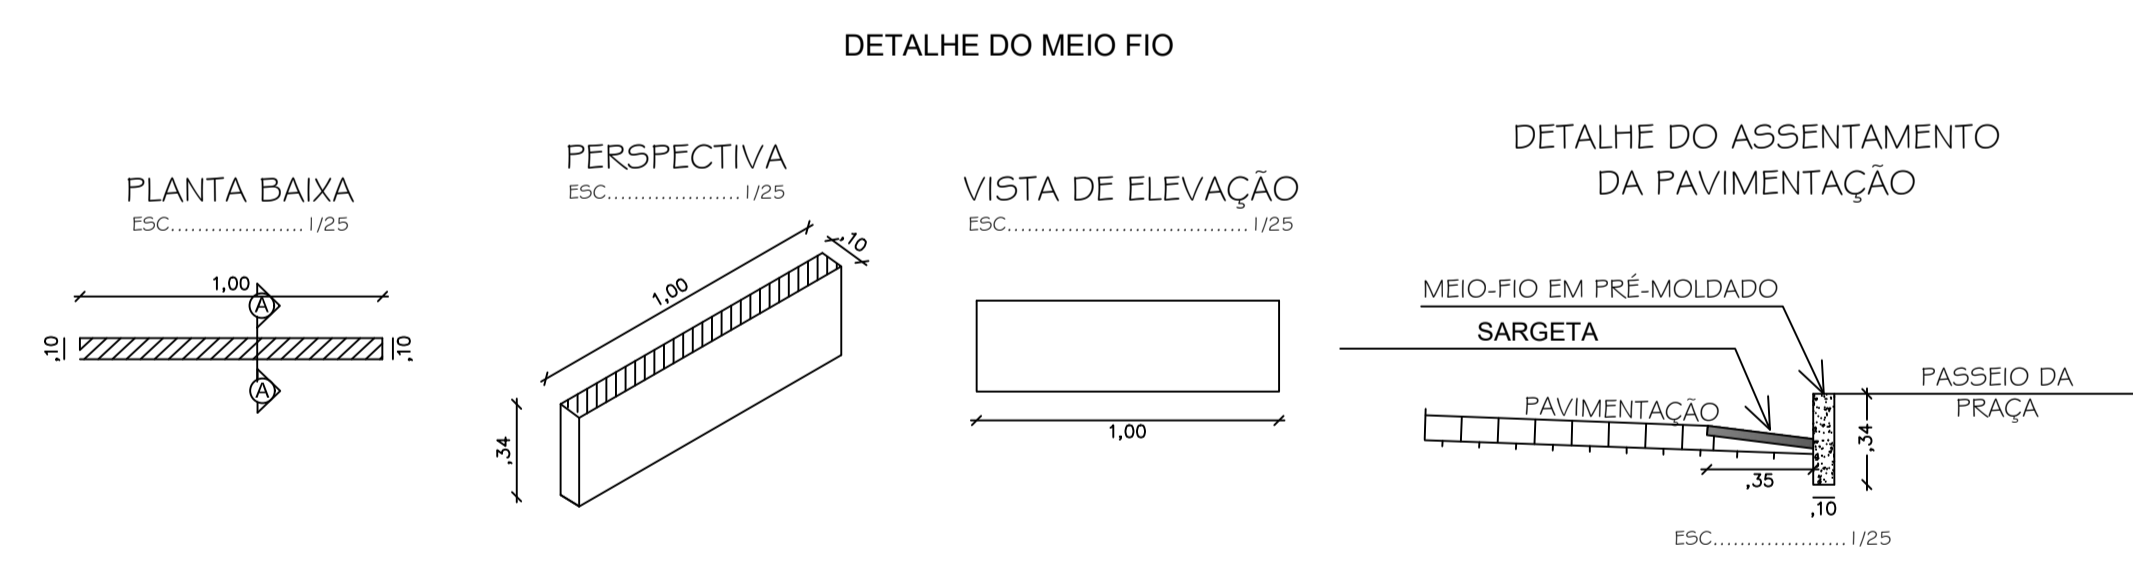
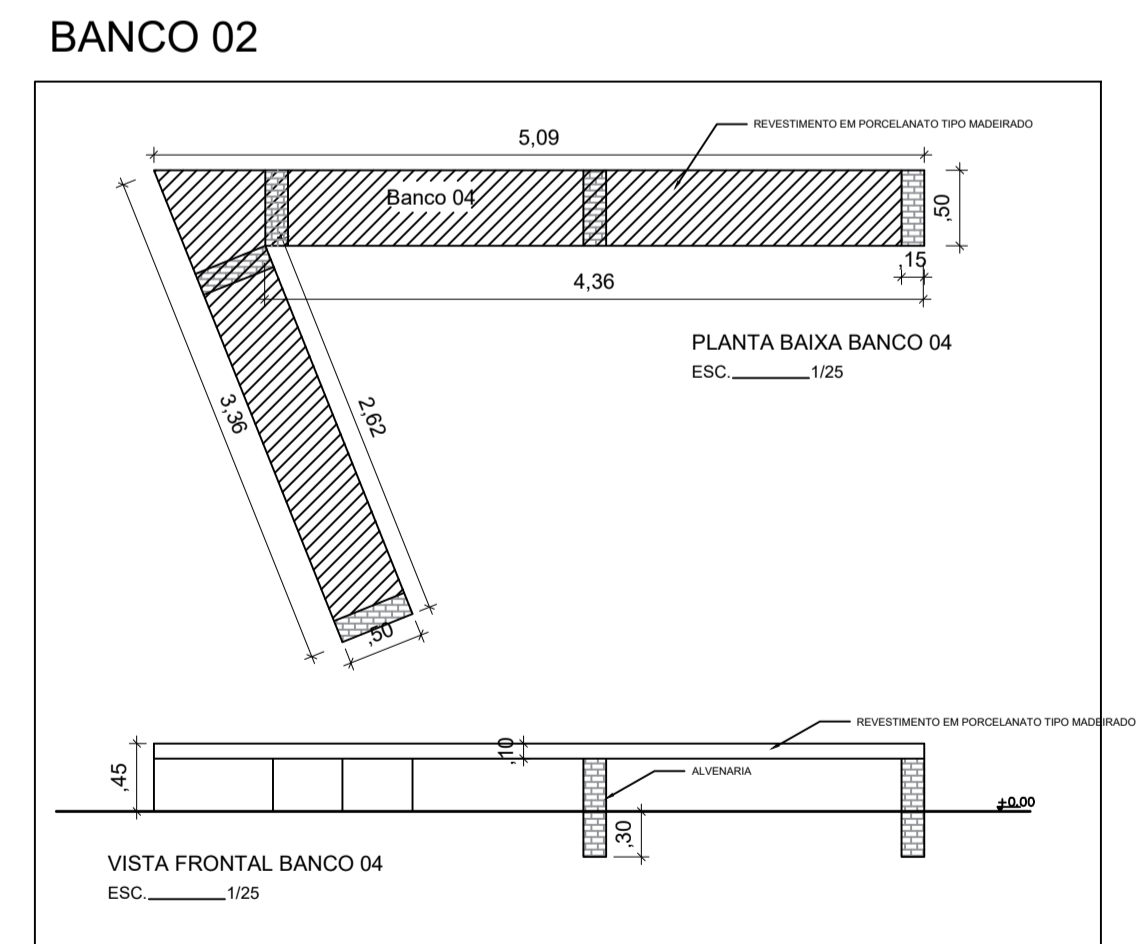


LEGENDA DE PISOS

	PISO EM PORCELANATO A EXECUTAR (A = 106,00 m²)
	PISO EM LADRILHO A EXECUTAR (A = 606,60 m²)
	PISO EM LADRILHO A EXECUTAR (A = 187,40 m²)

PLANTA DE PISOS
ESC. 1/150

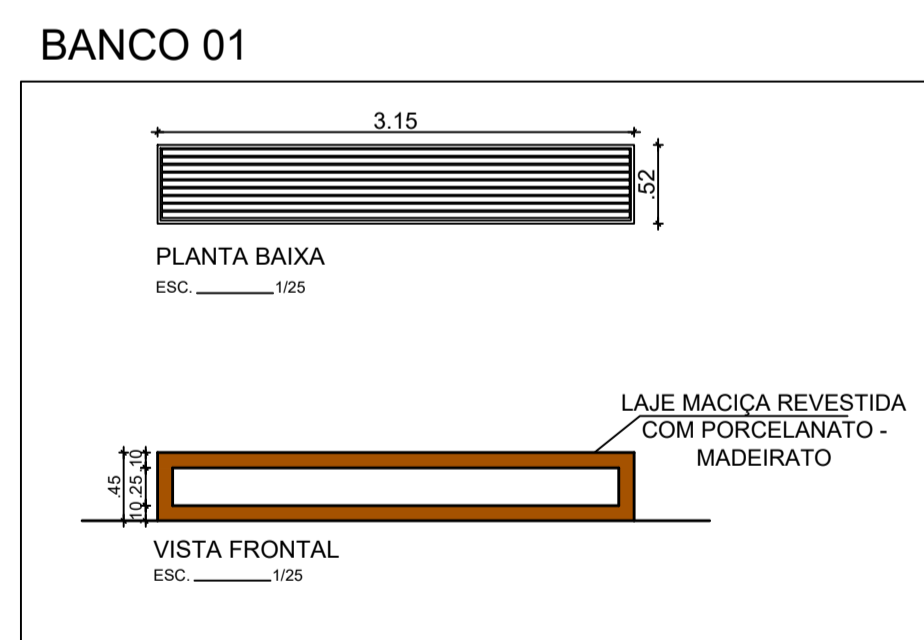

Responsáveis:

PROJETO
CONSTRUÇÃO DE PRAÇA PÚBLICA

PROPRIETÁRIO

ENDEREÇO/OBRA
BAIRRO SÃO FRANCISCO NO DISTRITO DE UMBURANAS - MAURITI - CE.

ASSUNTO ARQUITETÔNICO **PRANCHA**

- PLANTA BAIXA
- DETALHES DOS BANCOS
- LEGENDA

01/03

PROJETO	DESENHO	ESCALA INDICADA	DATA
			FEVEREIRO / 2022