


CORTE AA  
ESCALA 1/125

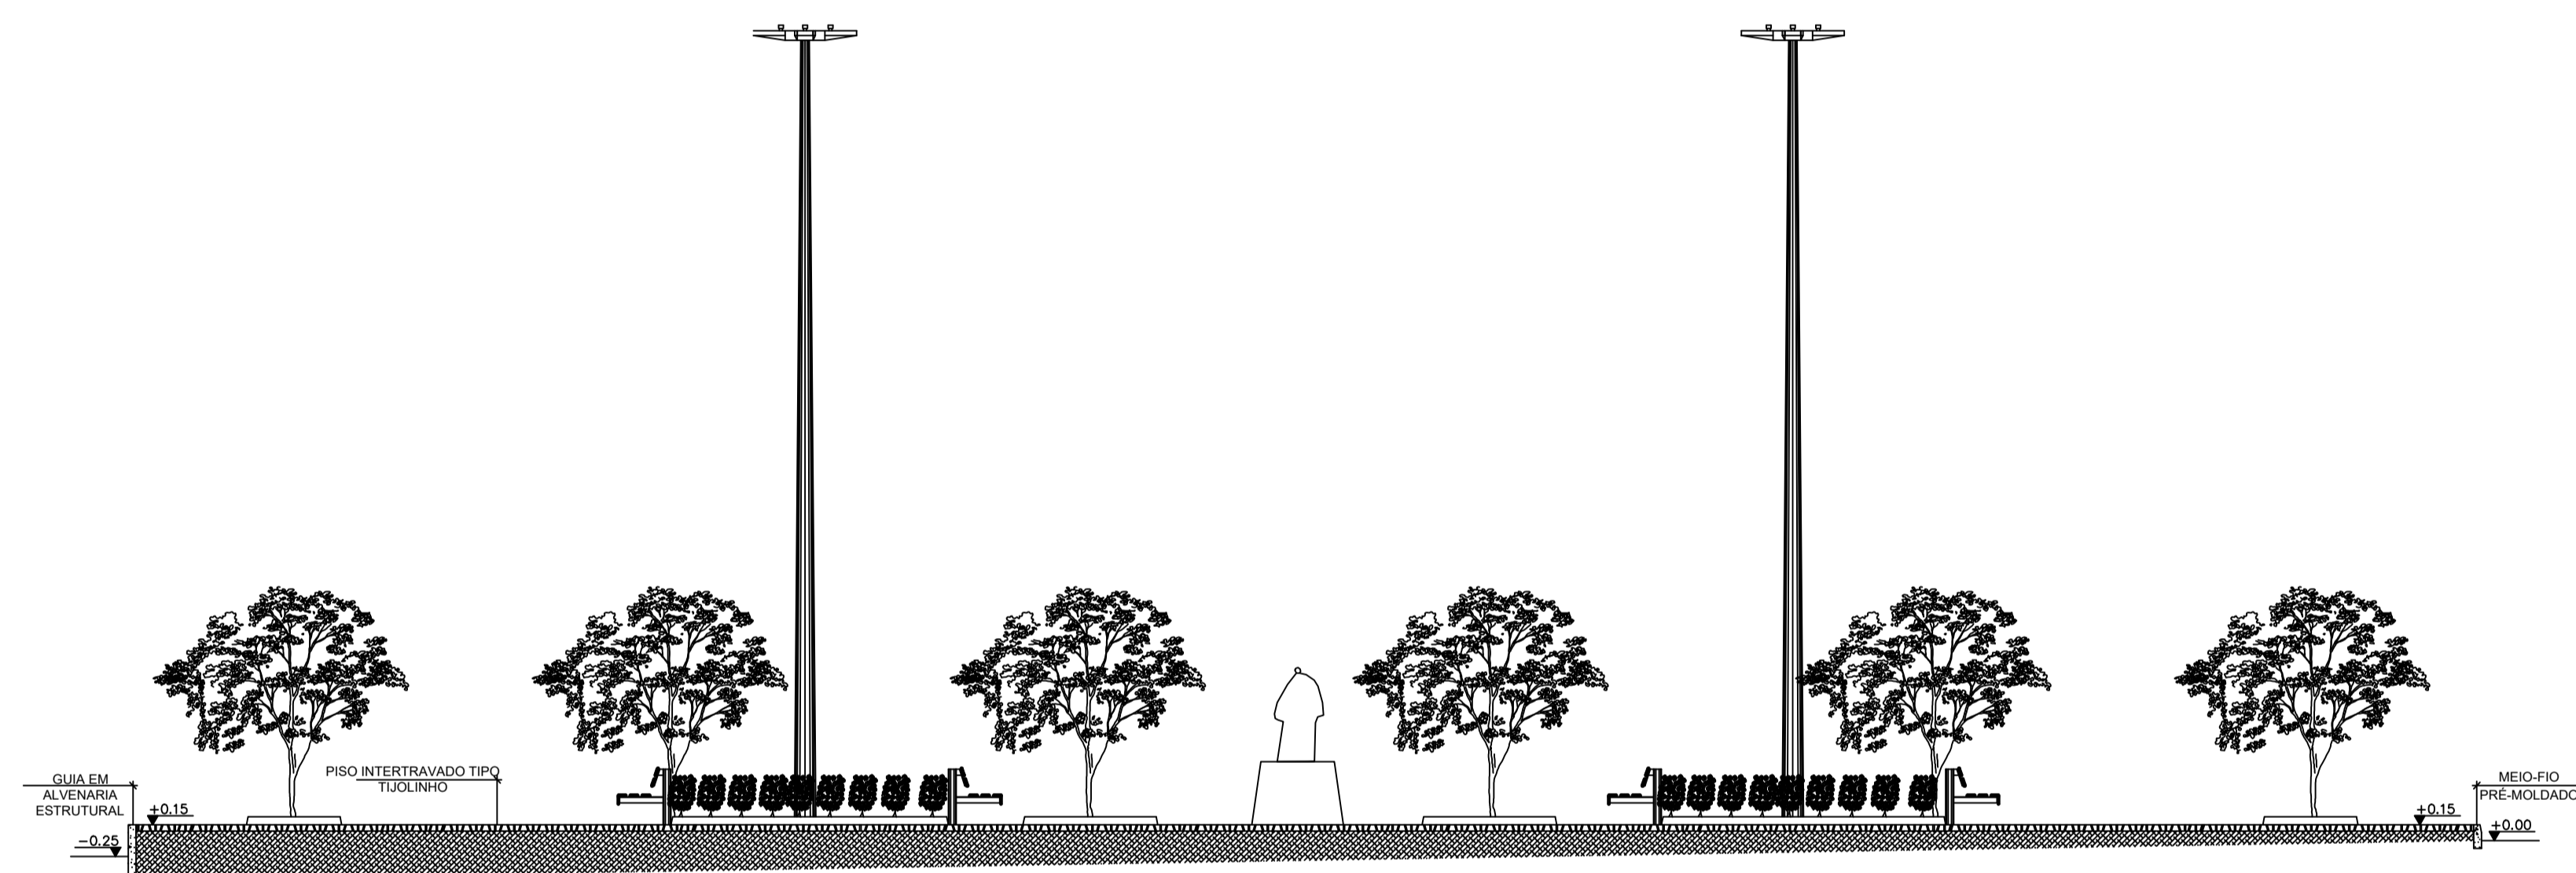

CORTE BB  
ESCALA 1/75

Responsáveis:



PREFEITURA DE MAURITI  
*Cuidando das pessoas*

**MARX2**  
MARX2 CONSTRUÇÕES EIRELI-ME  
CNPJ: 07.142.394/0001-61  
RUA EDUARDO PORFÍRIO DA COSTA / Nº 320  
DISTRITO DO ROSÁRIO / MILAGRES-CE.  
TELEFONE: (88) 9 8821-4237  
E-MAIL: marx2projetos@gmail.com

PROJETO  
REFORMA DA PRAÇA DA MATRIZ SAGRADO CORAÇÃO DE JESUS

PROPRIETÁRIO  
PREFEITURA MUNICIPAL DE MAURITI-CE.

ENDEREÇO/OBRA  
DISTRITO DE PALESTINA NO MUNICIPIO DE MAURITI - CE.

ARQUITETÔNICO PRANCHA

- CORTE AA  
- CORTE BB

03/  
03

PROJETO MARX PROJETO	DESENHO MARX PROJETO	ESCALA INDICADA	DATA JANEIRO/2022
-------------------------	-------------------------	--------------------	----------------------