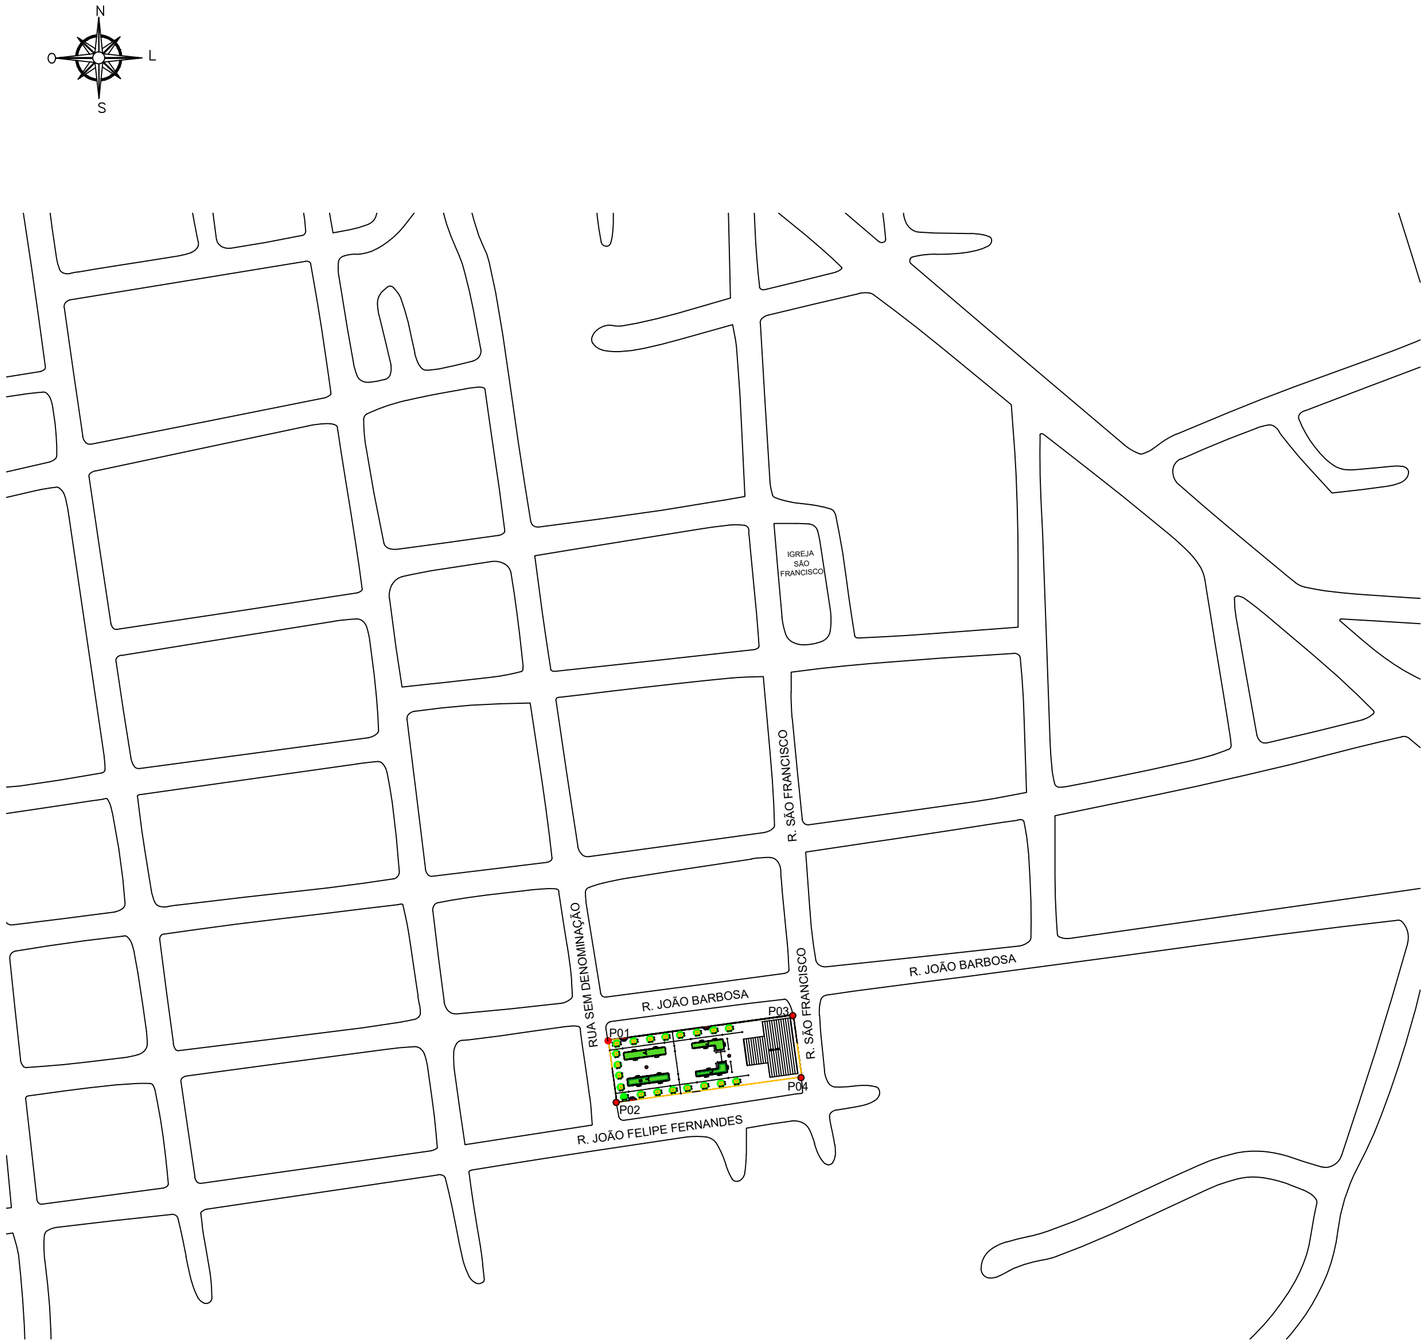

LOCALIZAÇÃO
ESC. S/ESC.

VISTA AÉREA:

COORDENADAS GEOGRÁFICAS

P01 = 525091 / 9173972

P02 = 525094 / 9173943

P03 = 525174 / 9173983

P04 = 525177 / 9173951

Responsaveis:

PREFEITURA DE MAURITI
Cuidando das pessoas

MARX2 CONSTRUÇÕES EIRELI-ME
CNPJ: 07.142.394/0001-61
RUA EDUARDO PORFILIO DA COSTA / Nº 320
DISTRITO DO ROSÁRIO / MILAGRES/CE.
TELEFONE: (88) 9 8821-4237
E-MAIL: marx2projetos@gmail.com

PROJETO
REFORMA DA PRAÇA DA MATRIZ SAGRADO CORAÇÃO DE JESUS

PROPRIETÁRIO
PREFEITURA MUNICIPAL DE MAURITI

ENDEREÇO/OBRA
DISTRITO DE PALESTINA NO MUNICIPIO DE MAURITI - CE

ASSUNTO
LOCALIZAÇÃO

PRANCHA
01/01

- PLANTA DE LOCALIZAÇÃO

PROJETO	DESENHO	ESCALA	DATA
MARX2PROJETOS	MARX2PROJETOS	INDICADA	JANEIRO / 2022