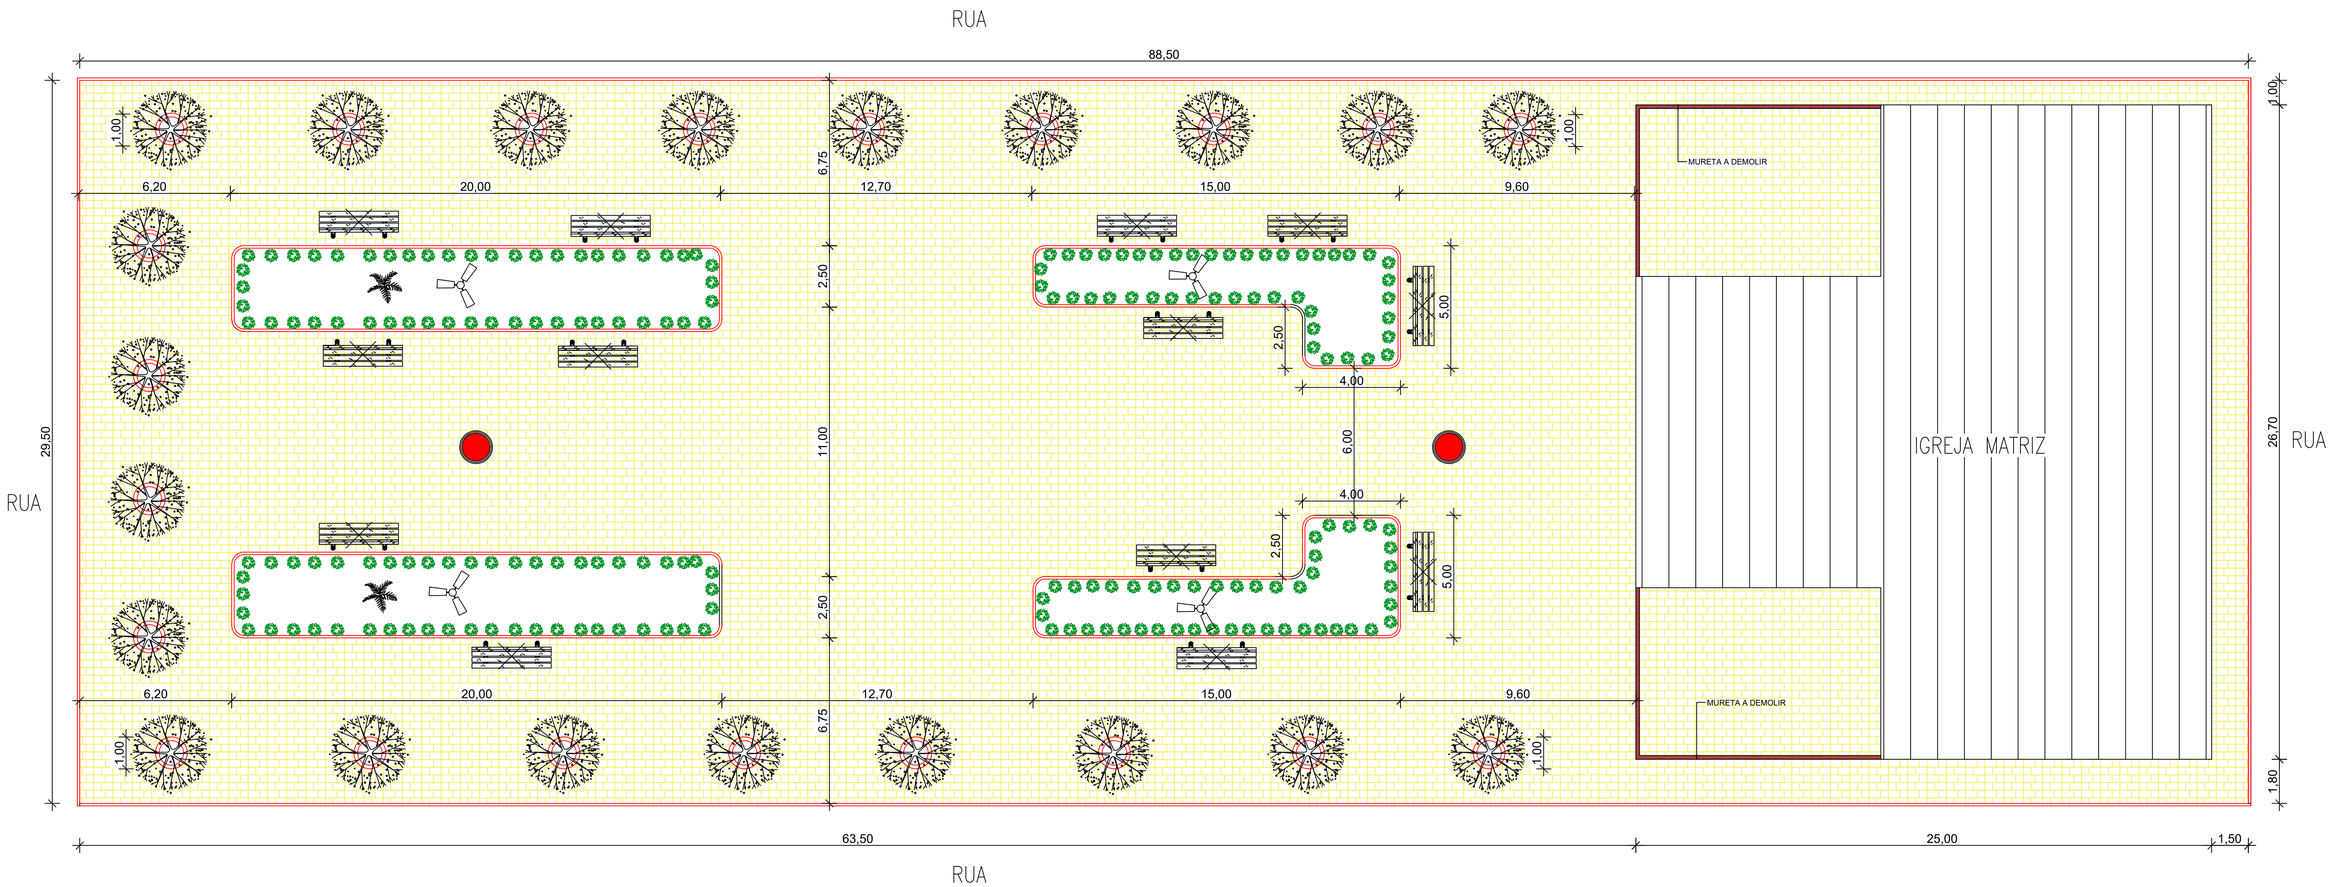

PLANTA BAIXA EXISTENTE

ESCALA 1/125

LEGENDA:

- PISO EM PEDRA POSTUGUESA A DEMOLIR
- MEIO FIO EXISTENTE A RETIRAR
- ÁRVORES A RETIRAR
- RETIRADA DE BANCO
- MURETA EM ALVENARIA A DEMOLIR

Responsaveis:

PREFEITURA DE MAURITI
Cuidando das pessoas

MARX2
MARX2 CONSTRUÇÕES EIRELI-ME
CNPJ: 07.142.394/0001-61
RUA EDUARDO PORFILIO DA COSTA / Nº 320
DISTRITO DO ROSÁRIO / MILAGRES/CE.
TELEFONE: (88) 9 9921-4227
E-MAIL: marx2projetos@gmail.com

PROJETO
REFORMA DA PRAÇA DA MATRIZ SAGRADO CORAÇÃO DE JESUS

PROPRIETÁRIO
PREFEITURA MUNICIPAL DE MAURITI-CE.

ENDEREÇO/OBRA
DISTRITO DE PALESTINA NO MUNICIPIO DE MAURITI - CE.

ARQUITETÔNICO

PRANCHA 01/03

- PLANTA BAIXA
- LEGENDA

PROJETO	DESENHO	ESCALA	DATA
MARX PROJETOS	MARX PROJETOS	INDICADA	JANEIRO / 2022