
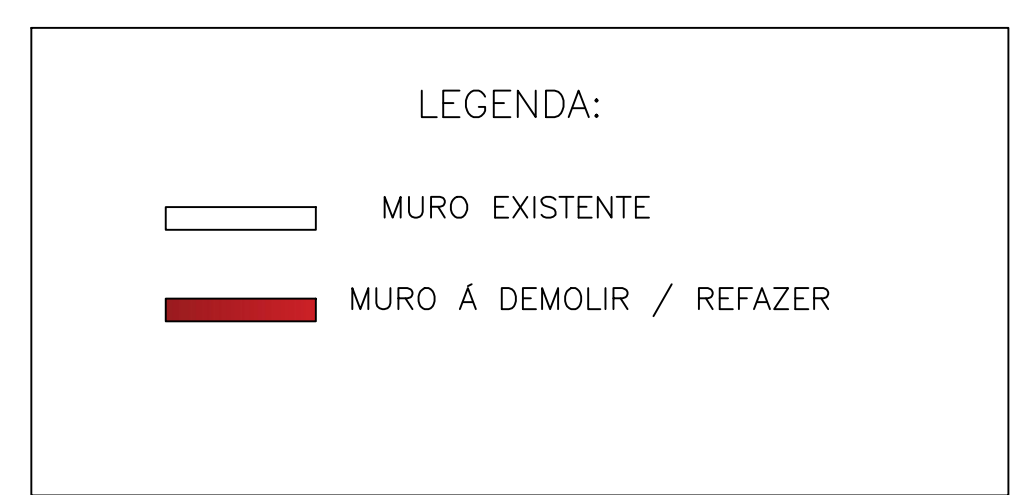


1 PLANTA BAIXA
ESC. 1:100

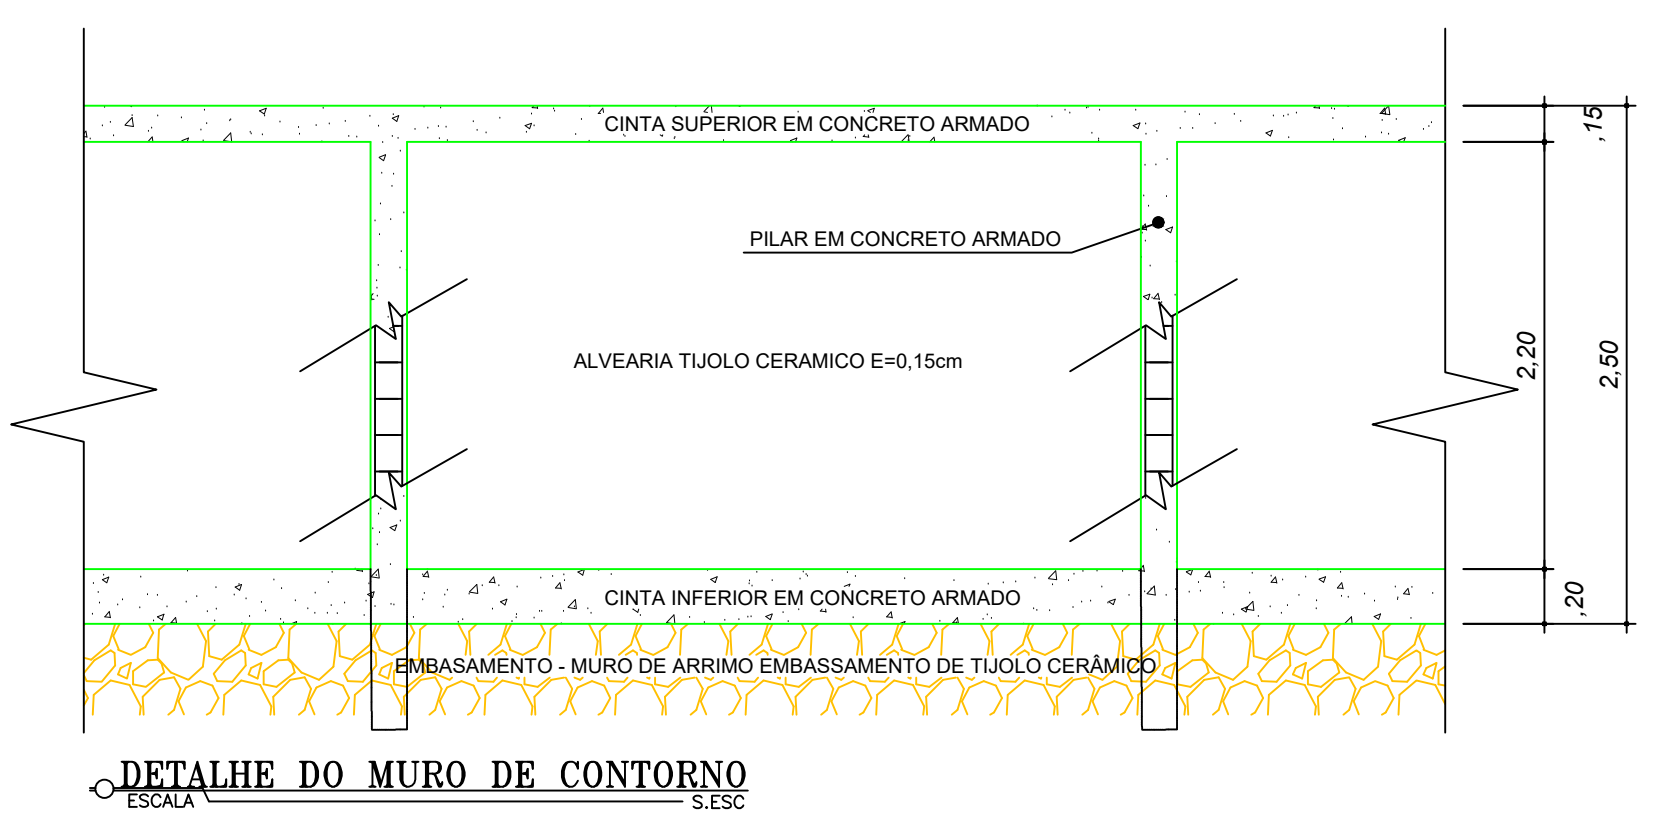

NOTAS
 - COTAS EM METROS;
 - COTAS DE NÍVEL EM METROS;
 - CONFERIR MEDIDAS, ABERTURAS, NÍVEIS E PRUMOS NO LOCAL;
 - MEDIDAS EM COTAS PREVALECEM SOBRE O DESENHO;
 - ESSE DESENHO DEVE SER IMPRESSO COLORIDO.

DATA: JANEIRO/2023 PROJETO: ALPHA PROJETOS DESENHO: ALPHA PROJETOS ESCALA: INDICADA

OBJETO: RECUPERAÇÃO DO MURO DO CENTRO DE EDUCAÇÃO INFANTIL MÃE DO BOM CONSELHO

PROPRIETÁRIO: PREFEITURA MUNICIPAL DE MAURITI - CE

ENDEREÇO/OBRA: RUA JOSÉ DODO SEDE DO MUNICÍPIO - MAURITI-CEARÁ

ASSUNTO: ARQUITETÔNICO

CONTEÚDO: PLANTA BAIXA
 - LEGENDA

PRANCHA: 01/01

PROJETO DESENVOLVIDO POR: