
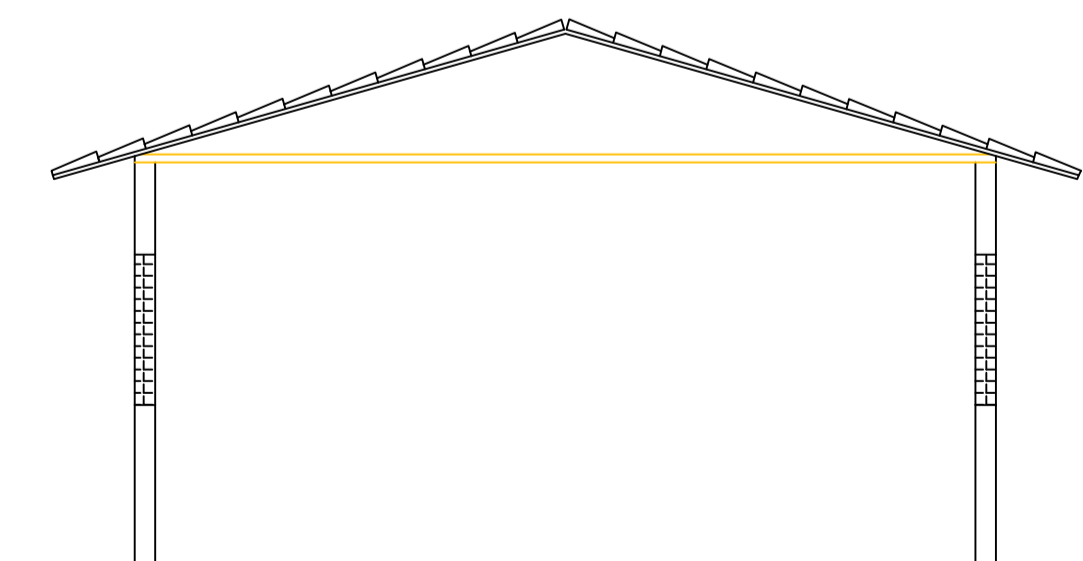
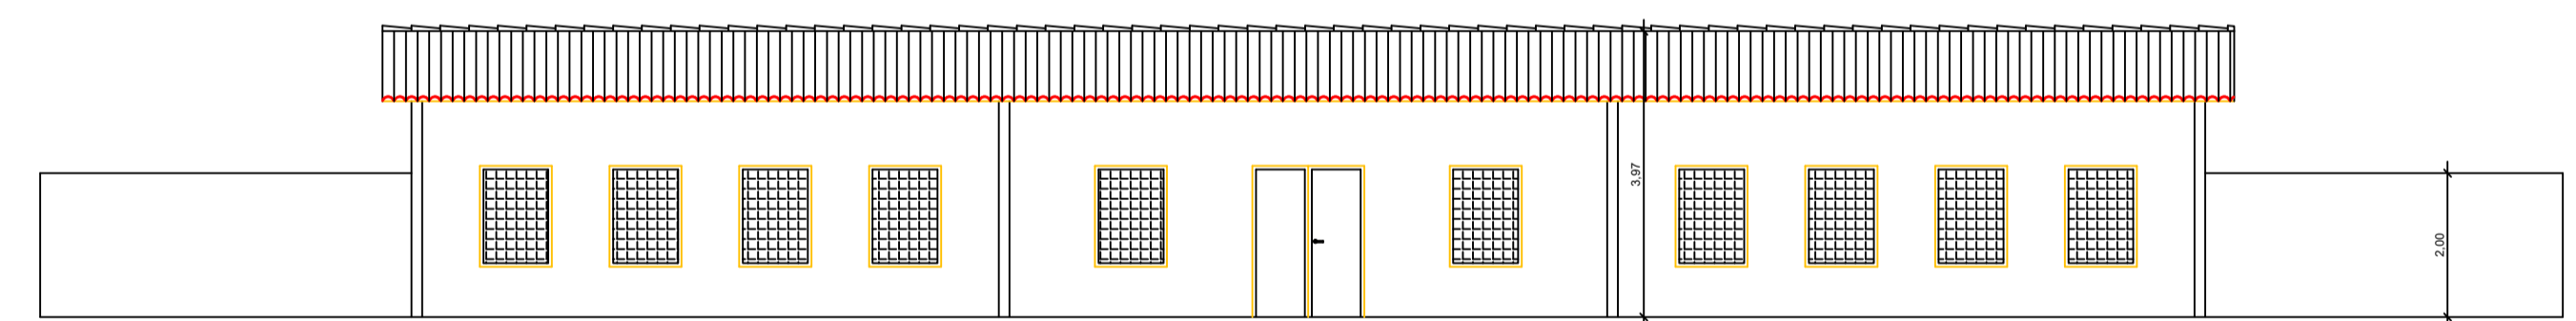


LEGENDA	
PORTAS	
P1	PORTA 0,80m x 2,10m
P2	PORTA 0,60m x 2,10m
P3	PORTÃO 1,55m x 2,10m
P4	PORTÃO 1,70m x 2,10m
COMBOGO	
C1	COMBOGÓ 1,00m x 1,40m

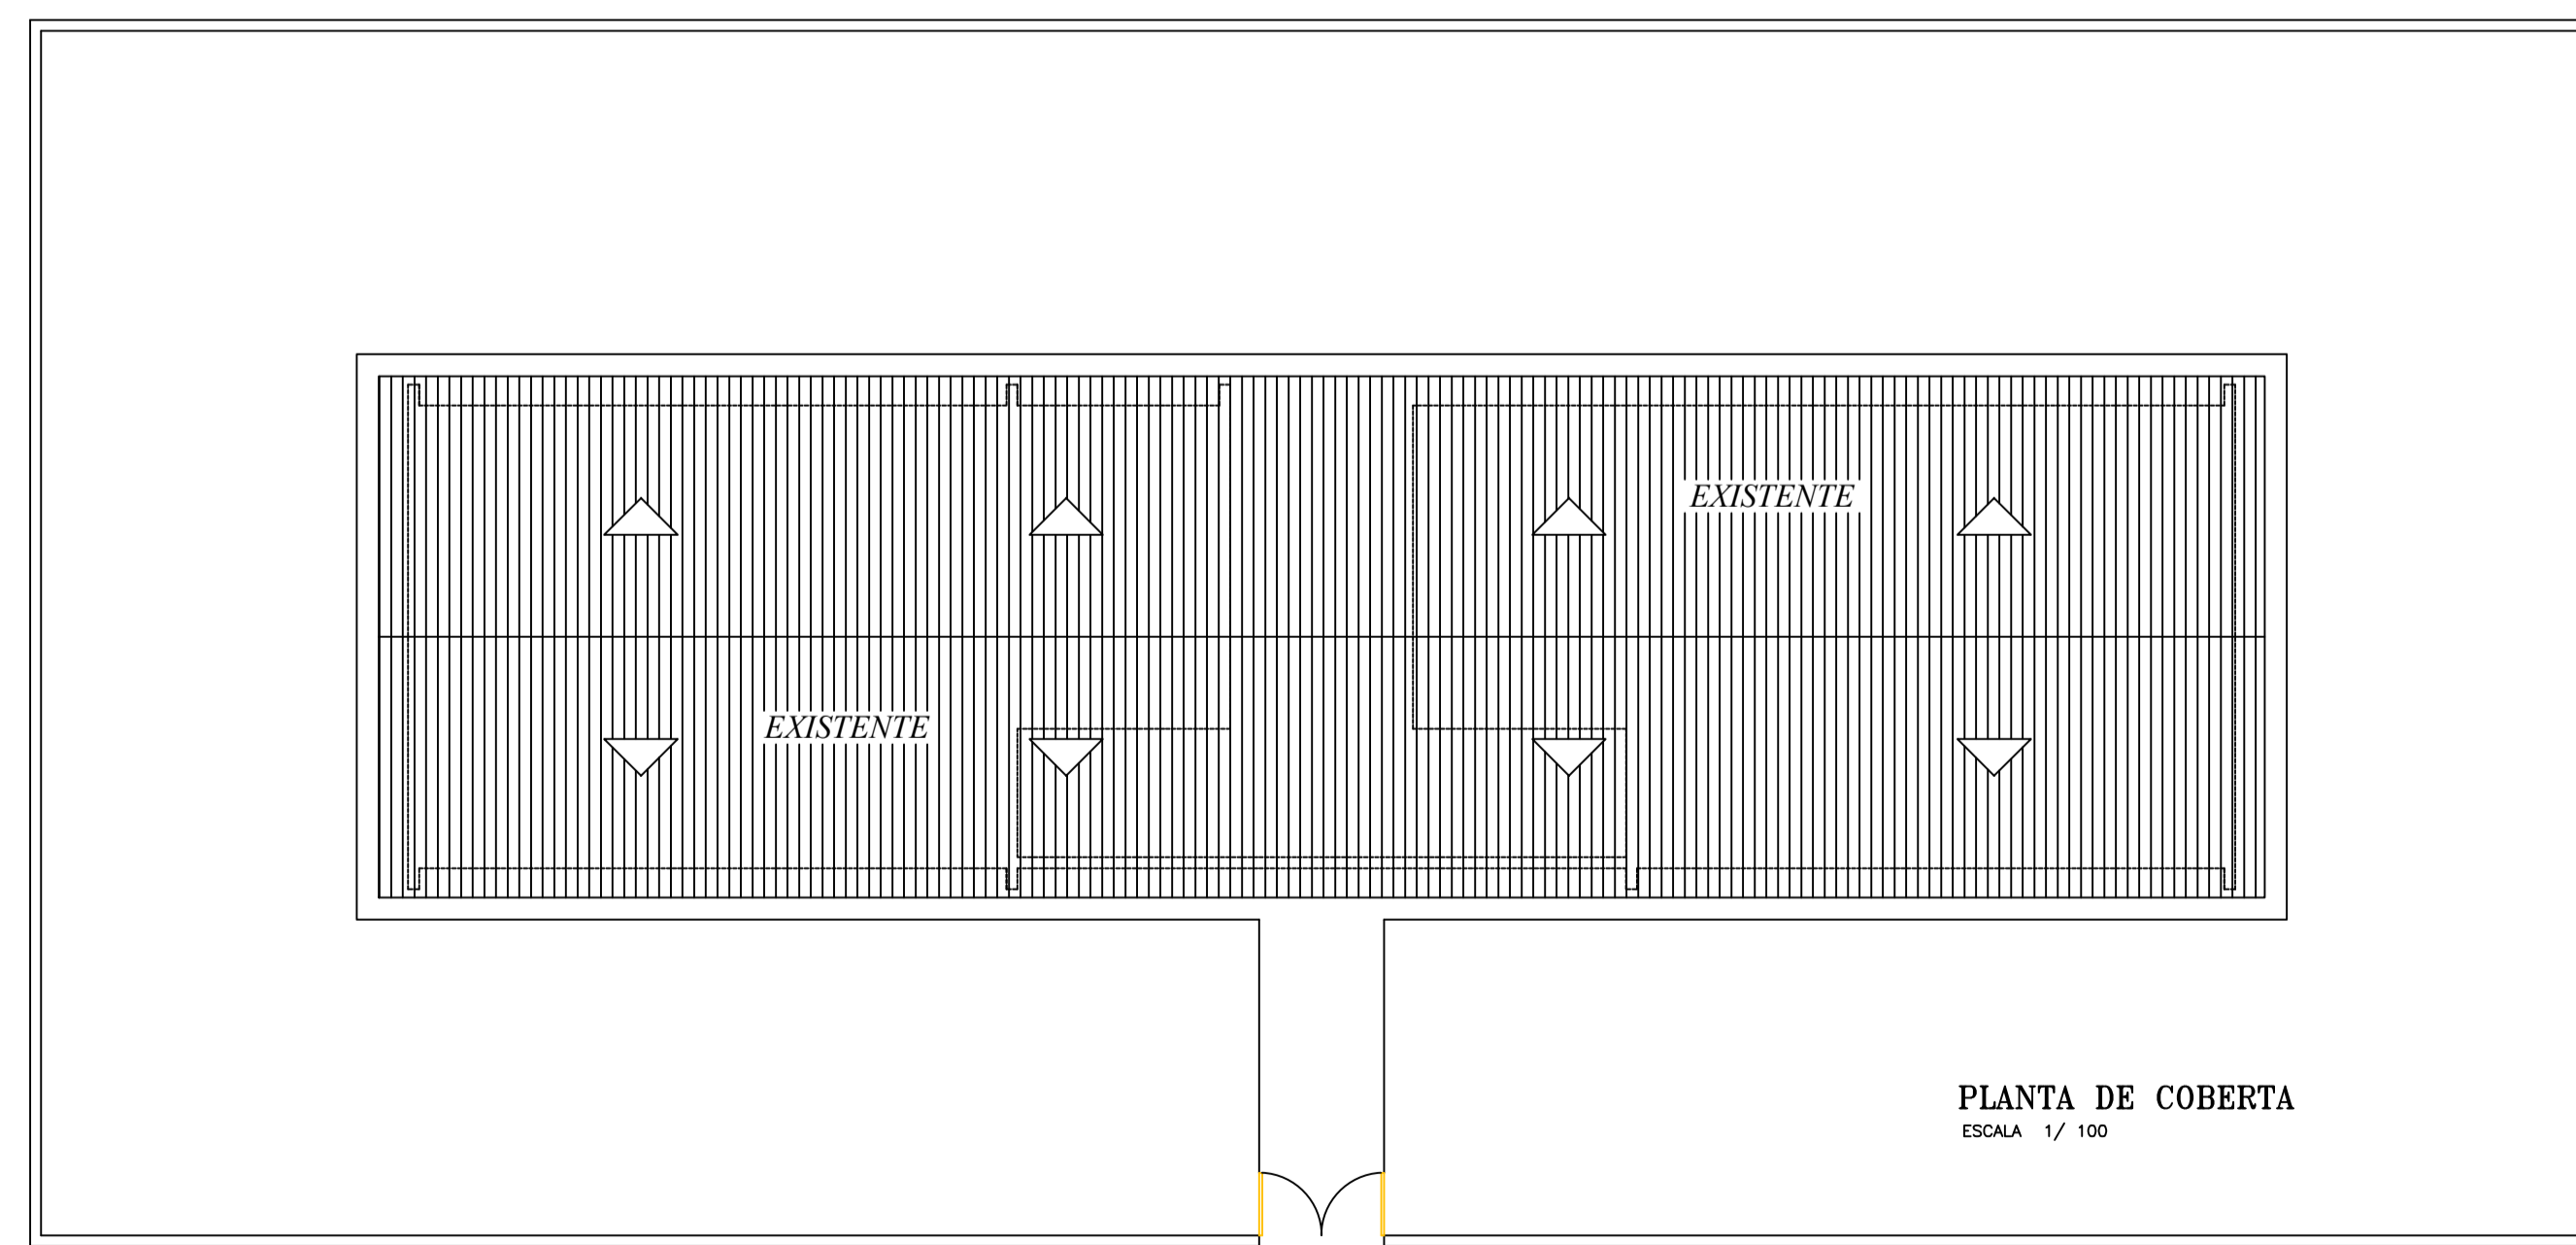

Responsáveis:

PROJETO MANUTENÇÃO PREVENTIVA E CORRETIVA DA C.E.I NOSSA SENHORA APARECIDA

PROPRIETÁRIO PREFEITURA MUNICIPAL DE MAURITI

ENDEREÇO/OBRA DISTRITO DE NOVA SANTA CRUZ - MUNICIPIO DE MAURITI - CE

ASSUNTO ARQUITETÔNICO **PRANCHA** 01/01

PROJETO	DESENHO	ESCALA	DATA
ALPHAPROJETOS	ALPHAPROJETOS	INDICADA	NOVEMBRO/2023