
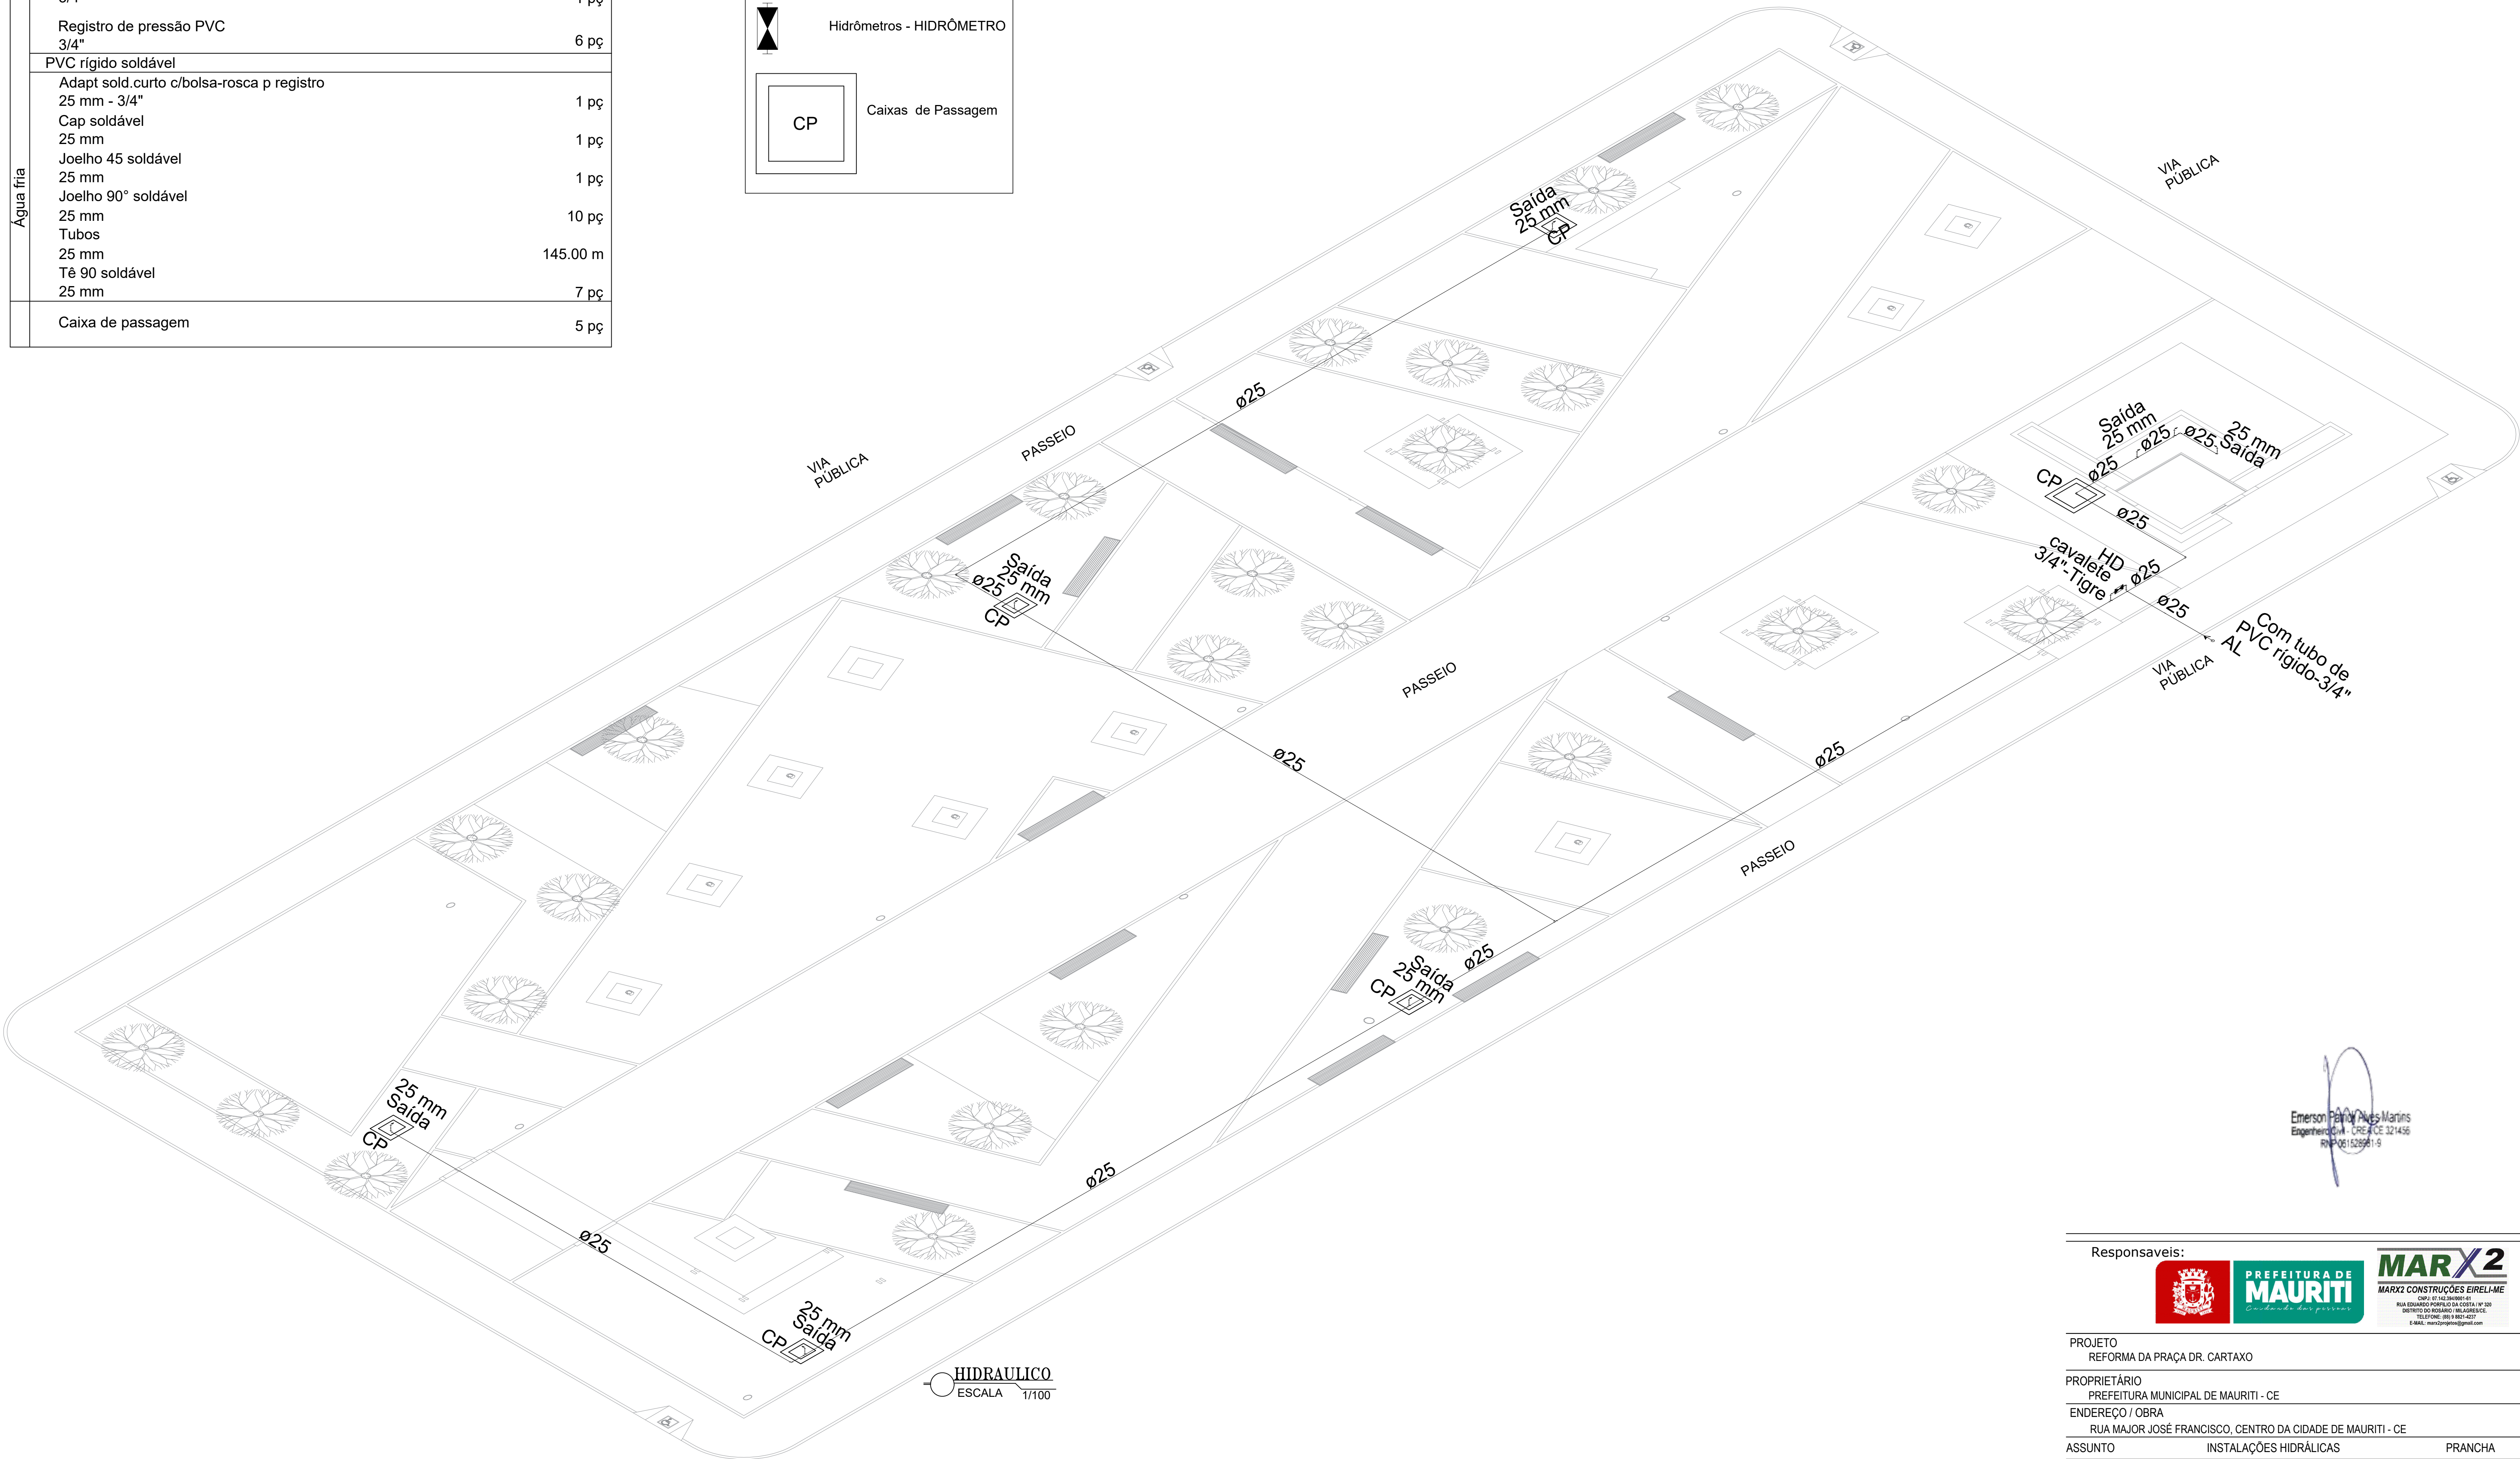


Lista de Materiais

Registros	
Registro globo 3/4"	1 pç
Registro de gaveta bruto PVC 3/4"	1 pç
Registro de pressão PVC 3/4"	6 pç
PVC rígido soldável	
Adapt sold. curto c/bolsa-rosca p registro 25 mm - 3/4"	1 pç
Cap soldável 25 mm	1 pç
Joelho 45 soldável 25 mm	1 pç
Joelho 90° soldável 25 mm	10 pç
Tubos 25 mm	145.00 m
Tê 90 soldável 25 mm	7 pç
Caixa de passagem	5 pç

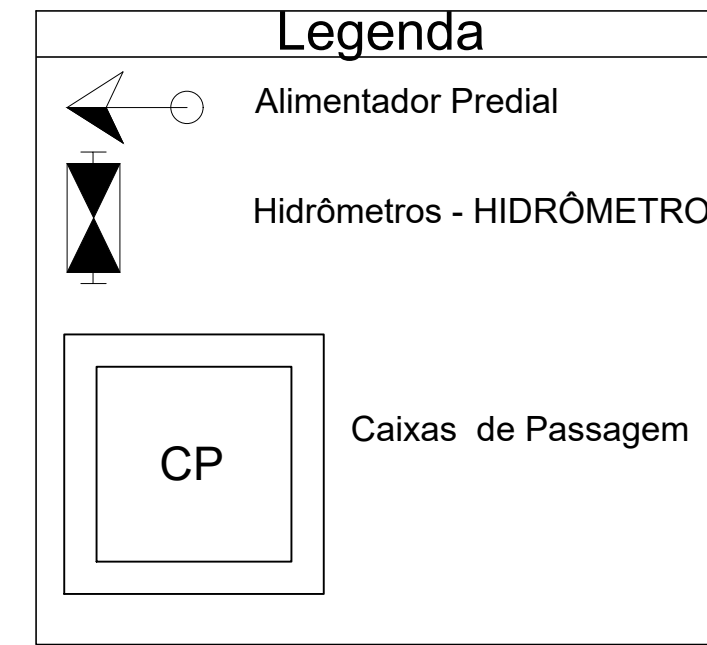

HIDRAULICO
ESCALA 1/100

Emerson Peryn Alves Martins
Engenheiro Civil - CREA/CE 321456
RNP 06152891-9

Responsáveis:

PROJETO: REFORMA DA PRAÇA DR. CARTAXO

PROPRIETÁRIO: PREFEITURA MUNICIPAL DE MAURITI - CE

ENDEREÇO / OBRA: RUA MAJOR JOSÉ FRANCISCO, CENTRO DA CIDADE DE MAURITI - CE

ASSUNTO: INSTALAÇÕES HIDRÁULICAS PRANCHA

- PLANTA DE INSTALAÇÕES HIDRÁULICAS
- LEGENDA

14/14

PROJETO MARX2PROJETOS	DESENHO JORGE AUBERT	ESCALA INDICADA	DATA NOVEMBRO / 2021
--------------------------	-------------------------	--------------------	-------------------------