

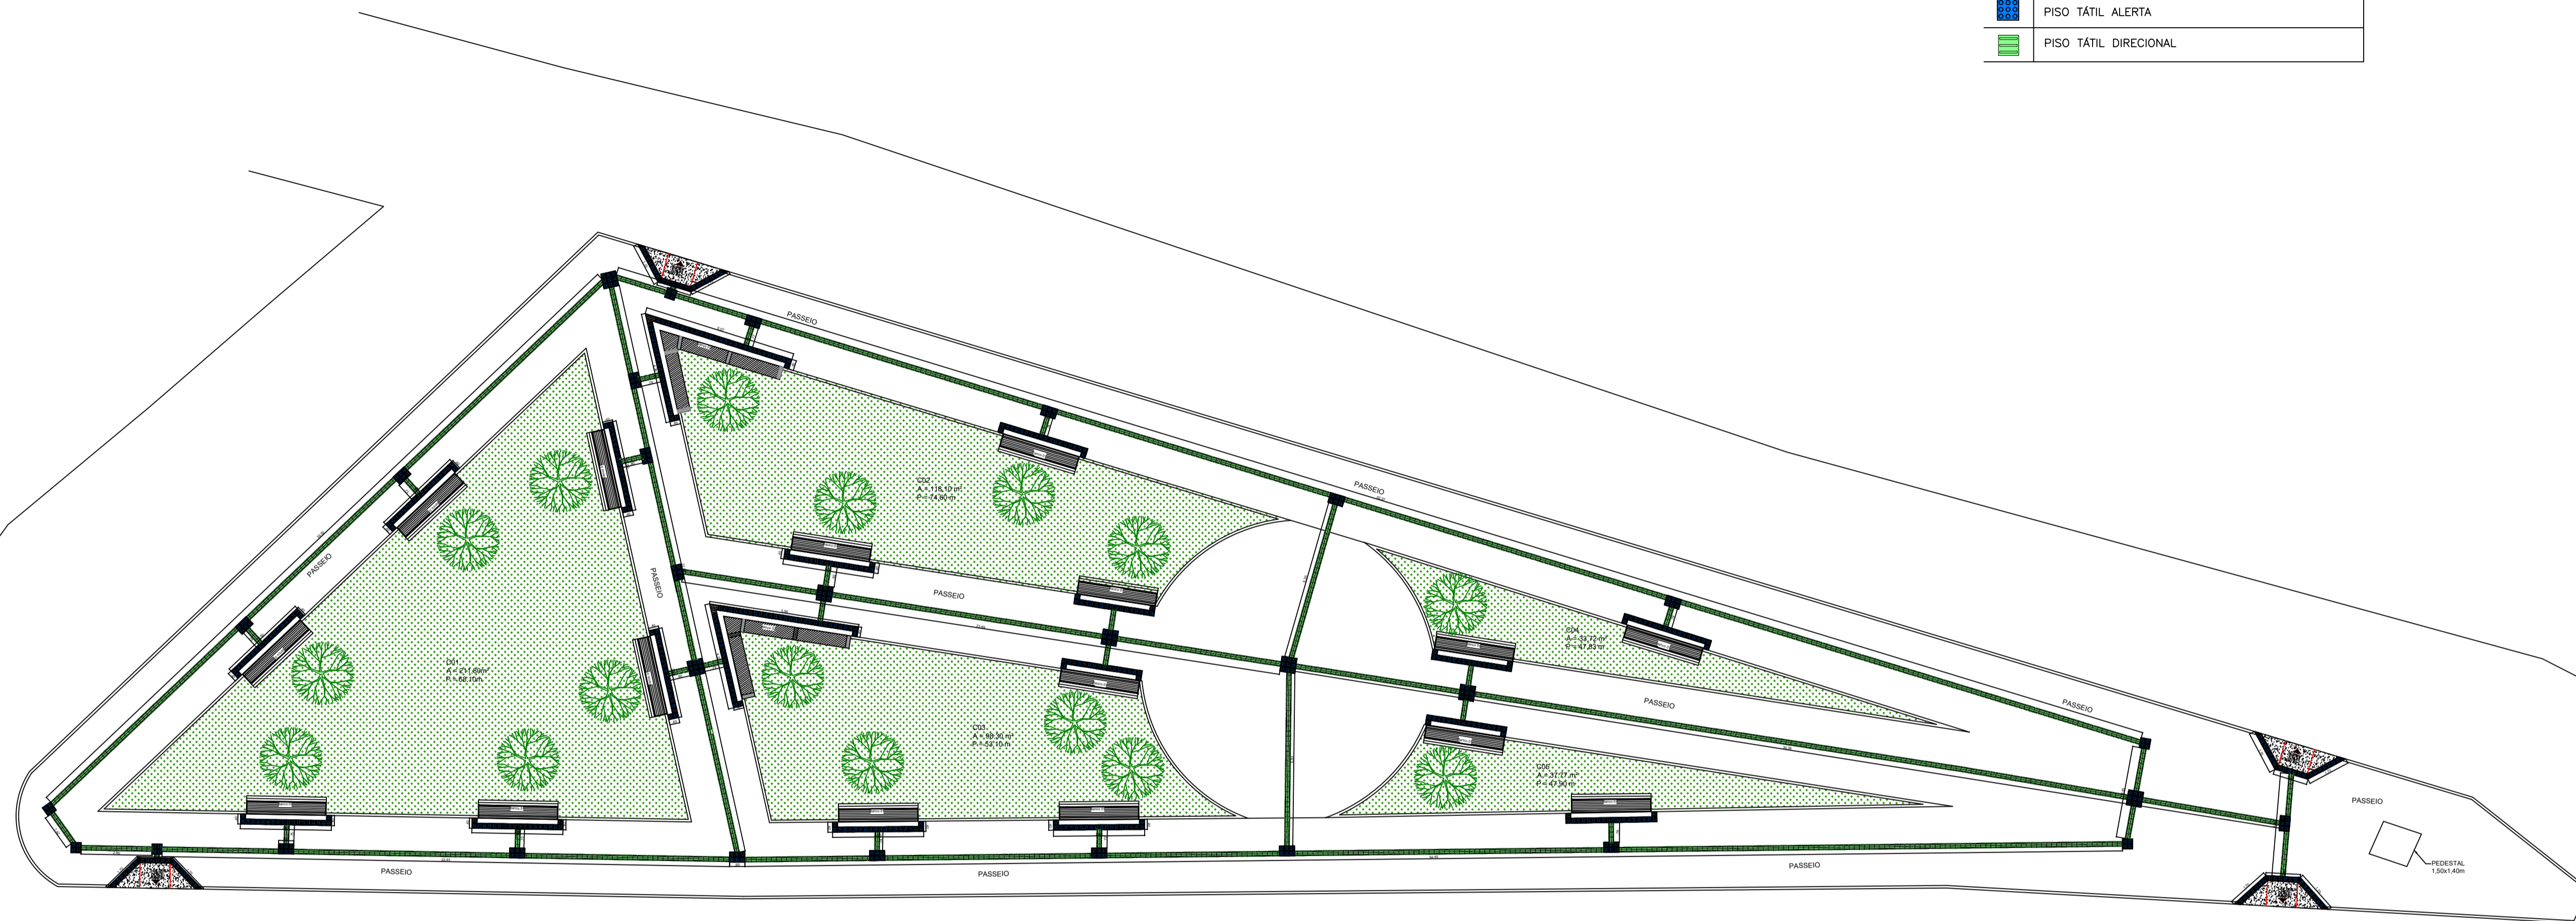


LEGENDA PISO TÁTIL


HATCH	LEGENDA
	PISO TÁTIL ALERTA
	PISO TÁTIL DIRECIONAL

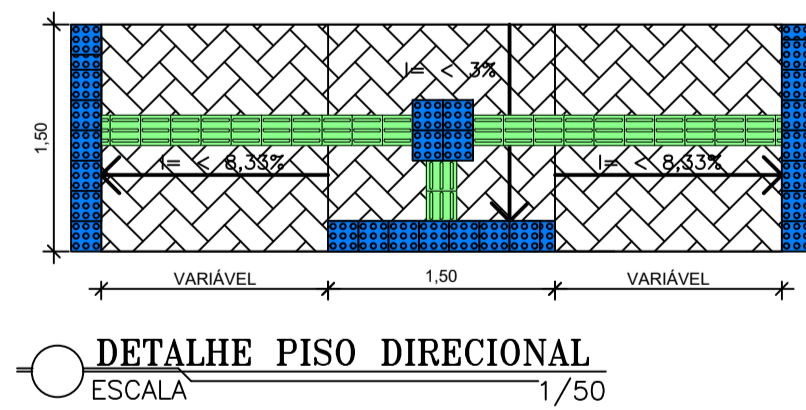

PLANTA BAIXA  
ESC. 1/75

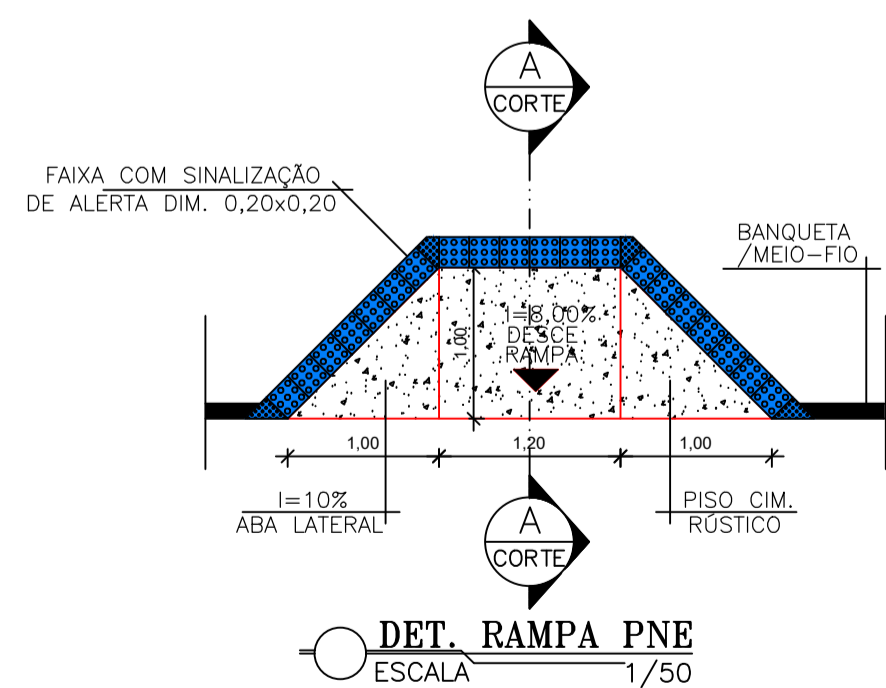

Em calçada estreita, onde a largura do passeio não for suficiente para acomodar o rebasamento e a faixa livre com largura de no mínimo 1,20 m, deve ser implantada a redução do percurso da travessia, ou ser implantada a faixa elevada para travessia ou ainda, pode ser feito o rebasamento total da largura do calçada, com largura mínima de 1,50 m e com rampas laterais com inclinação máxima de 5 %

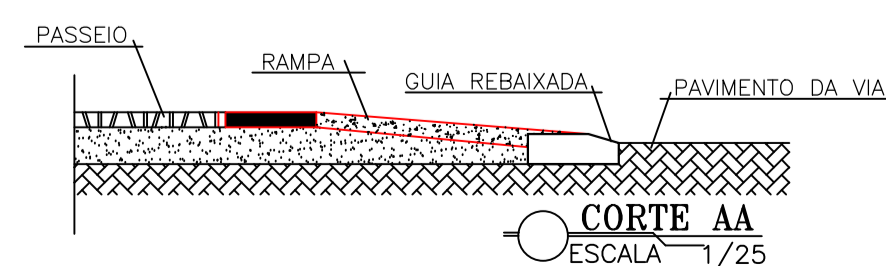

Responsáveis:



PROJETO  
CONSTRUÇÃO DE PRAÇA PÚBLICA

PROPRIETÁRIO  
PREFEITURA MUNICIPAL DE MAURITI  
ENDEREÇO/OBRA  
BAIRRO SÃO FRANCISCO NO DISTRITO DE UMBURANAS - MAURITI - CE.

ASSUNTO  
ACESSIBILIDADE PRANCHA

- PLANTA DO PISO TÁTIL

01/01

PROJETO	DESENHO	ESCALA INDICADA	DATA
			FEVEREIRO / 2022