



Legenda	
	Caixa Sifonada
	Caixas Inspeção Esgoto Simples
	Joelho 45
	Junção simples
	Lavatório de Uso Geral
	Te sanitário-superior
	Vaso Sanitário c/ 300°

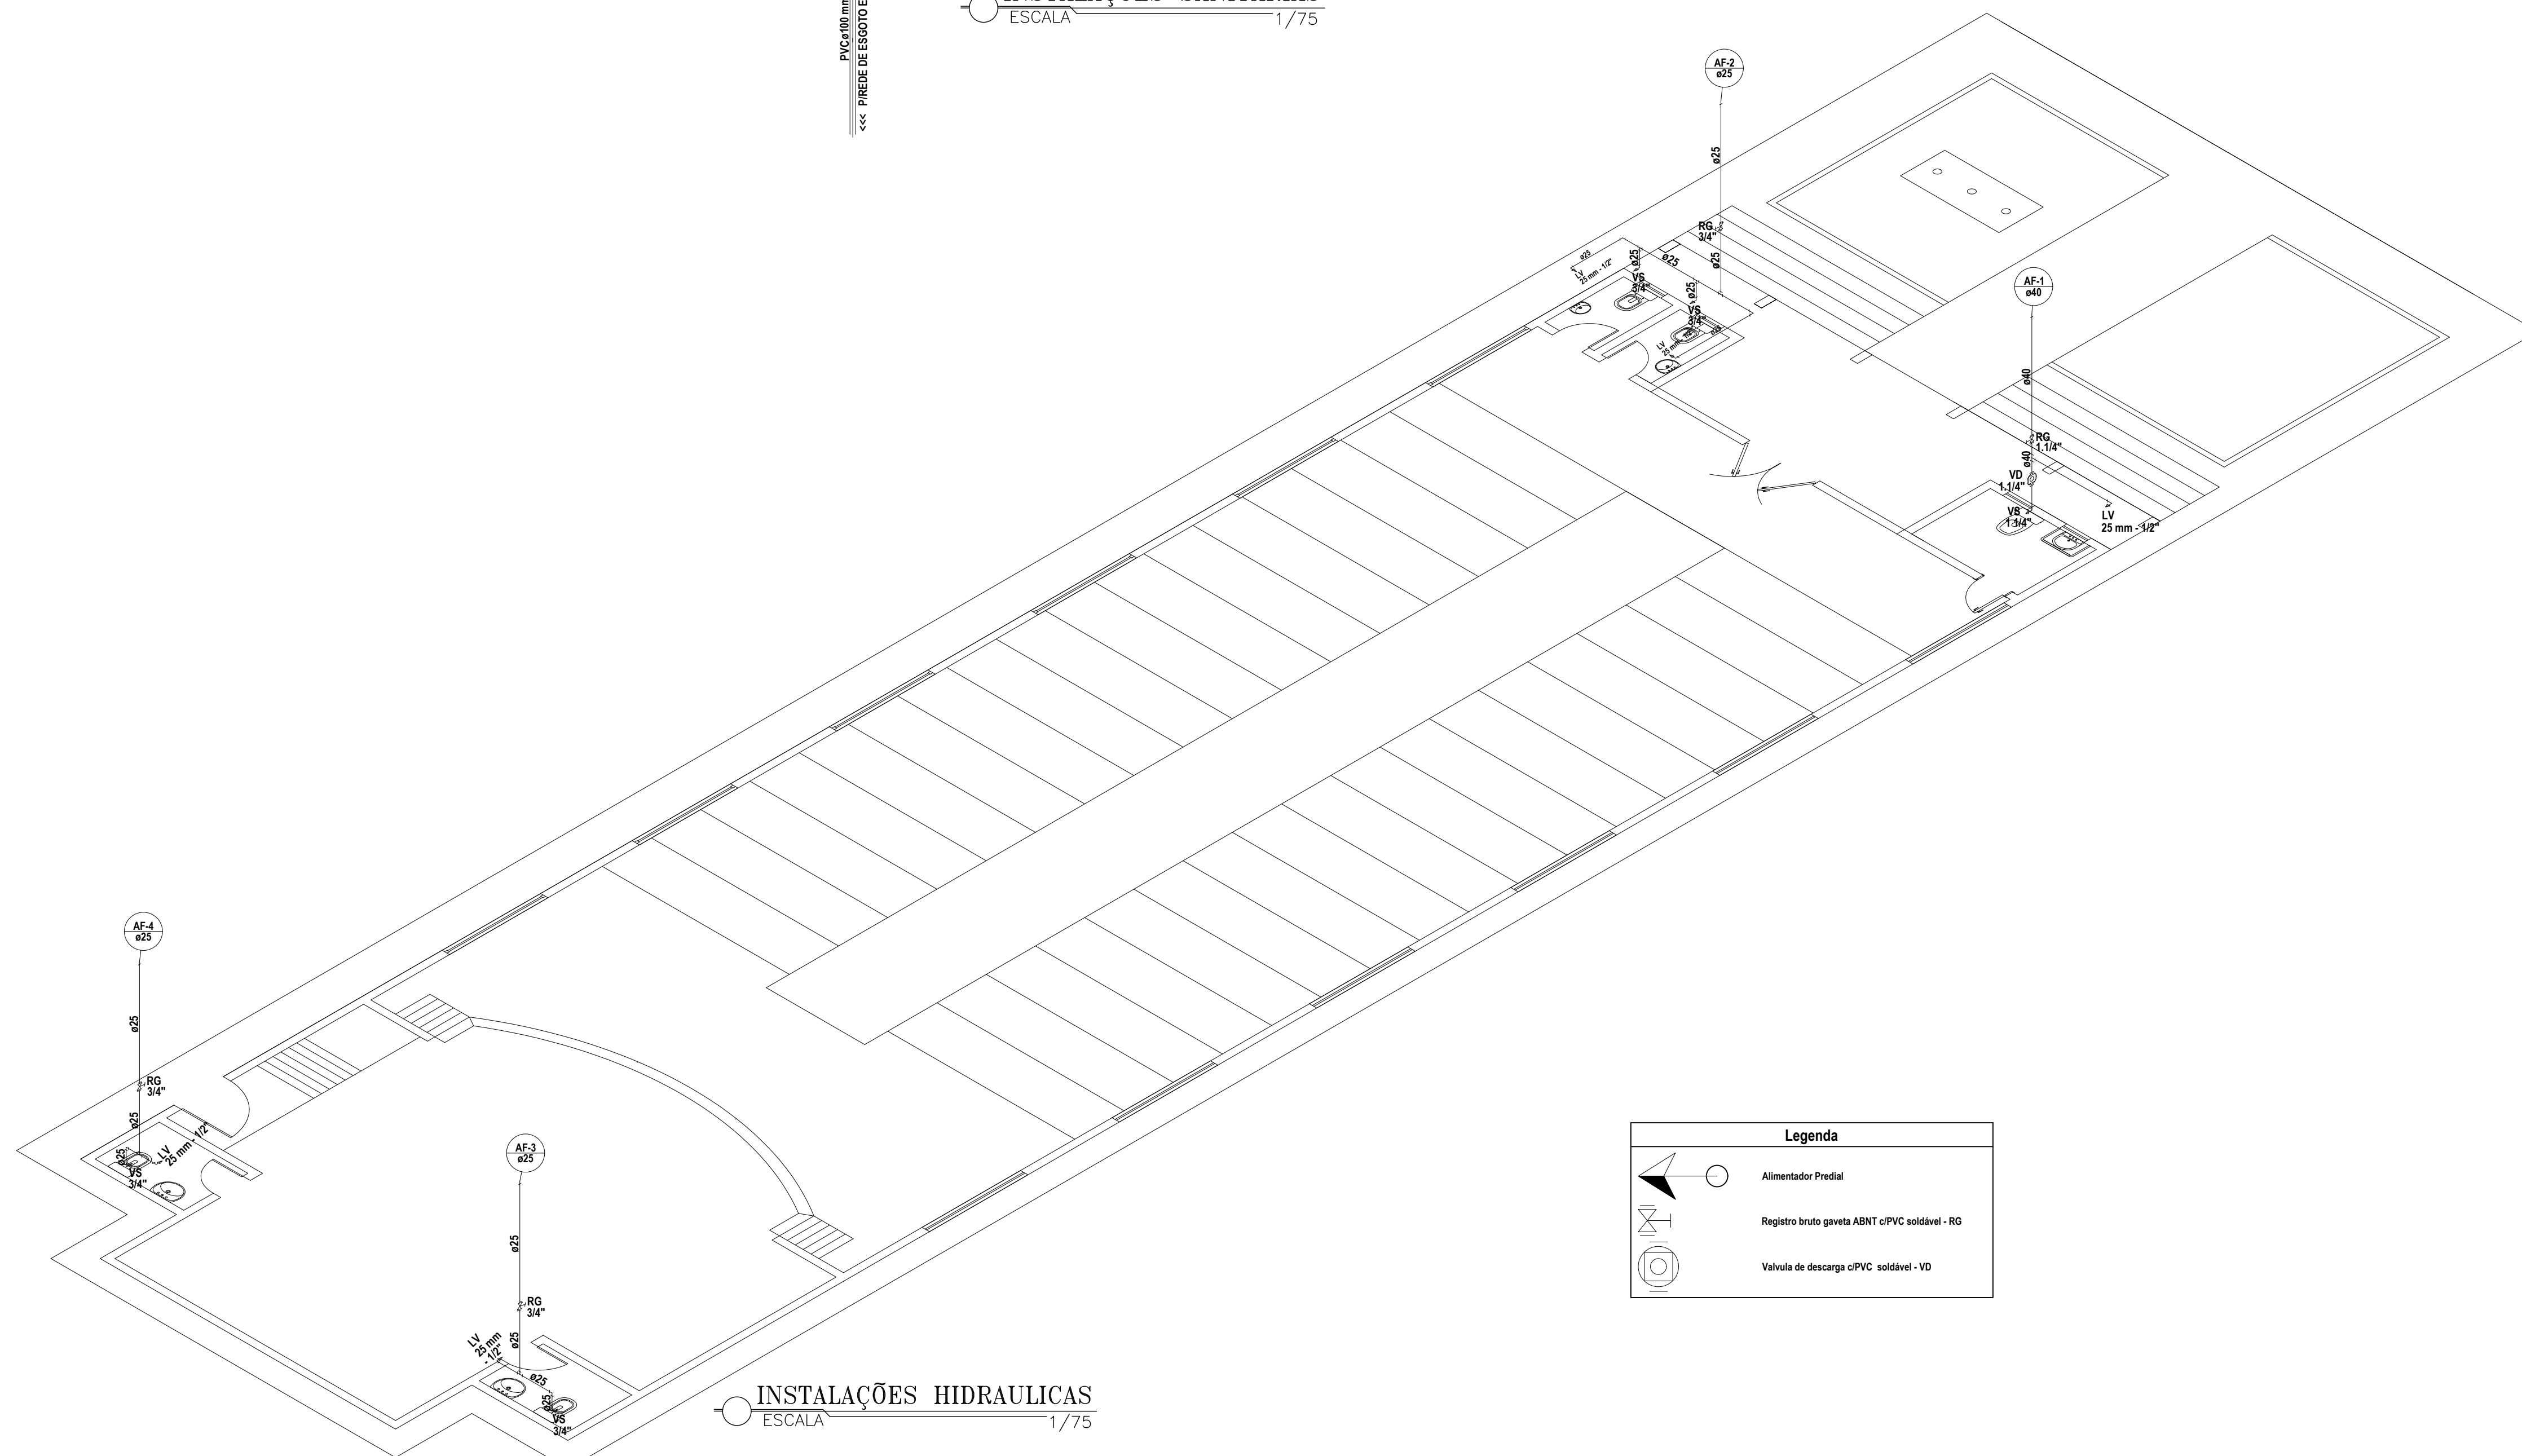

Legenda	
	Alimentador Predial
	Registro bruto gaveta ABNT c/PVC soldável - RG
	Válvula de descarga c/PVC soldável - VD

NOTAS			
-	COTAS EM METROS;		
-	COTAS DE NÍVEL EM METROS;		
-	CONFERIR MEDIDAS, ABERTURAS, NÍVEIS E PRUMOS NO LOCAL;		
-	MEDIDAS EM COTAS PREVALECEM SOBRE O DESENHO;		
-	ESSE DESENHO DEVE SER IMPRESSO COLORIDO.		
DATA	PROJETO	DESENHO	ESCALA
JANEIRO/2024	ALPHA PROJETOS	JADER MACHADO	INDICADA
OBJETO			
REFORMA DO PRÉDIO DO AUDITÓRIO DO CENTRO EDUCACIONAL			
PROPRIETÁRIO			
PREFEITURA MUNICIPAL DE MAURITI			
ENDEREÇO/OBRA			
RUA JOSÉ LEITE DA COSTA SEDE DO MUNICÍPIO DE MAURITI - CE			
ASSUNTO			
HIDRO-SANITÁRIO			
CONTEÚDO			PRANCHA
-	INST. SANITÁRIA		01/01
-	INST. HIDRÁULICA		
-	LEGENDAS		
PROJETO DESENVOLVIDO POR:			

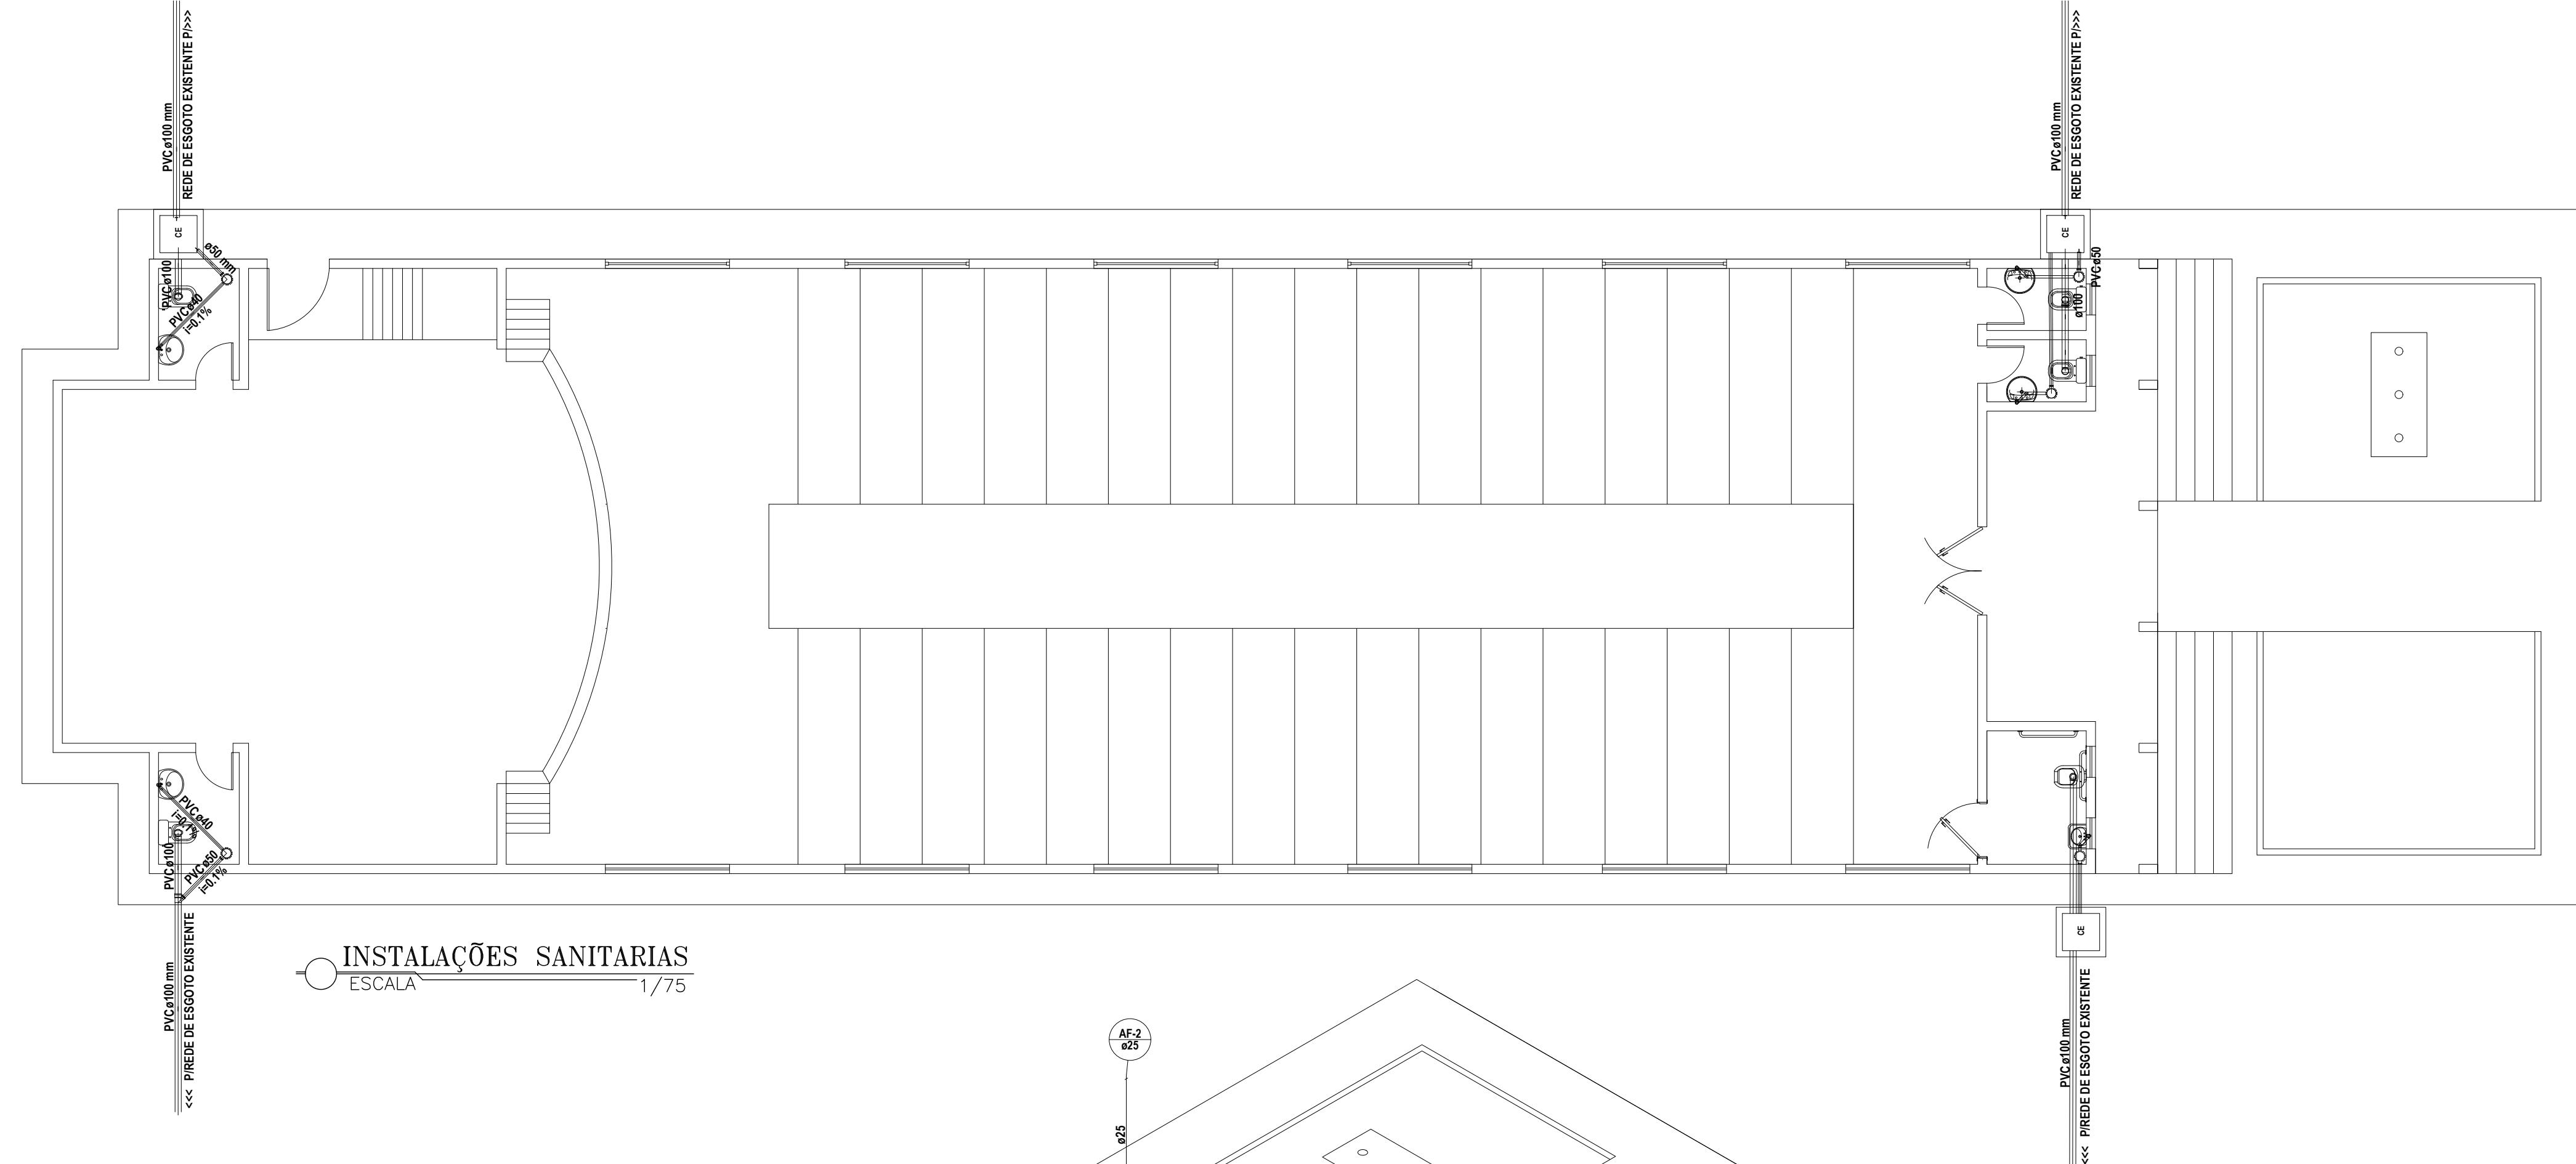