



LEGENDA DE ESQUADRIAS	
PORTAS E JANELAS	
PM1	1,00 X 2,10 - MADEIRA
PM2	0,70 X 2,10 - MADEIRA
PM3	0,60 X 2,10 - MADEIRA
JM1	2,00 X 0,60 - MADEIRA
C1	2,00 X 0,60 - COBOGÓ
GF01	2,00 X 0,70 - GRADE DE FERRO
PF01	3,00 X 2,10 - PORTÃO DE FERRO
PV1	3,00 X 2,10 - PORTÃO DE FERRO

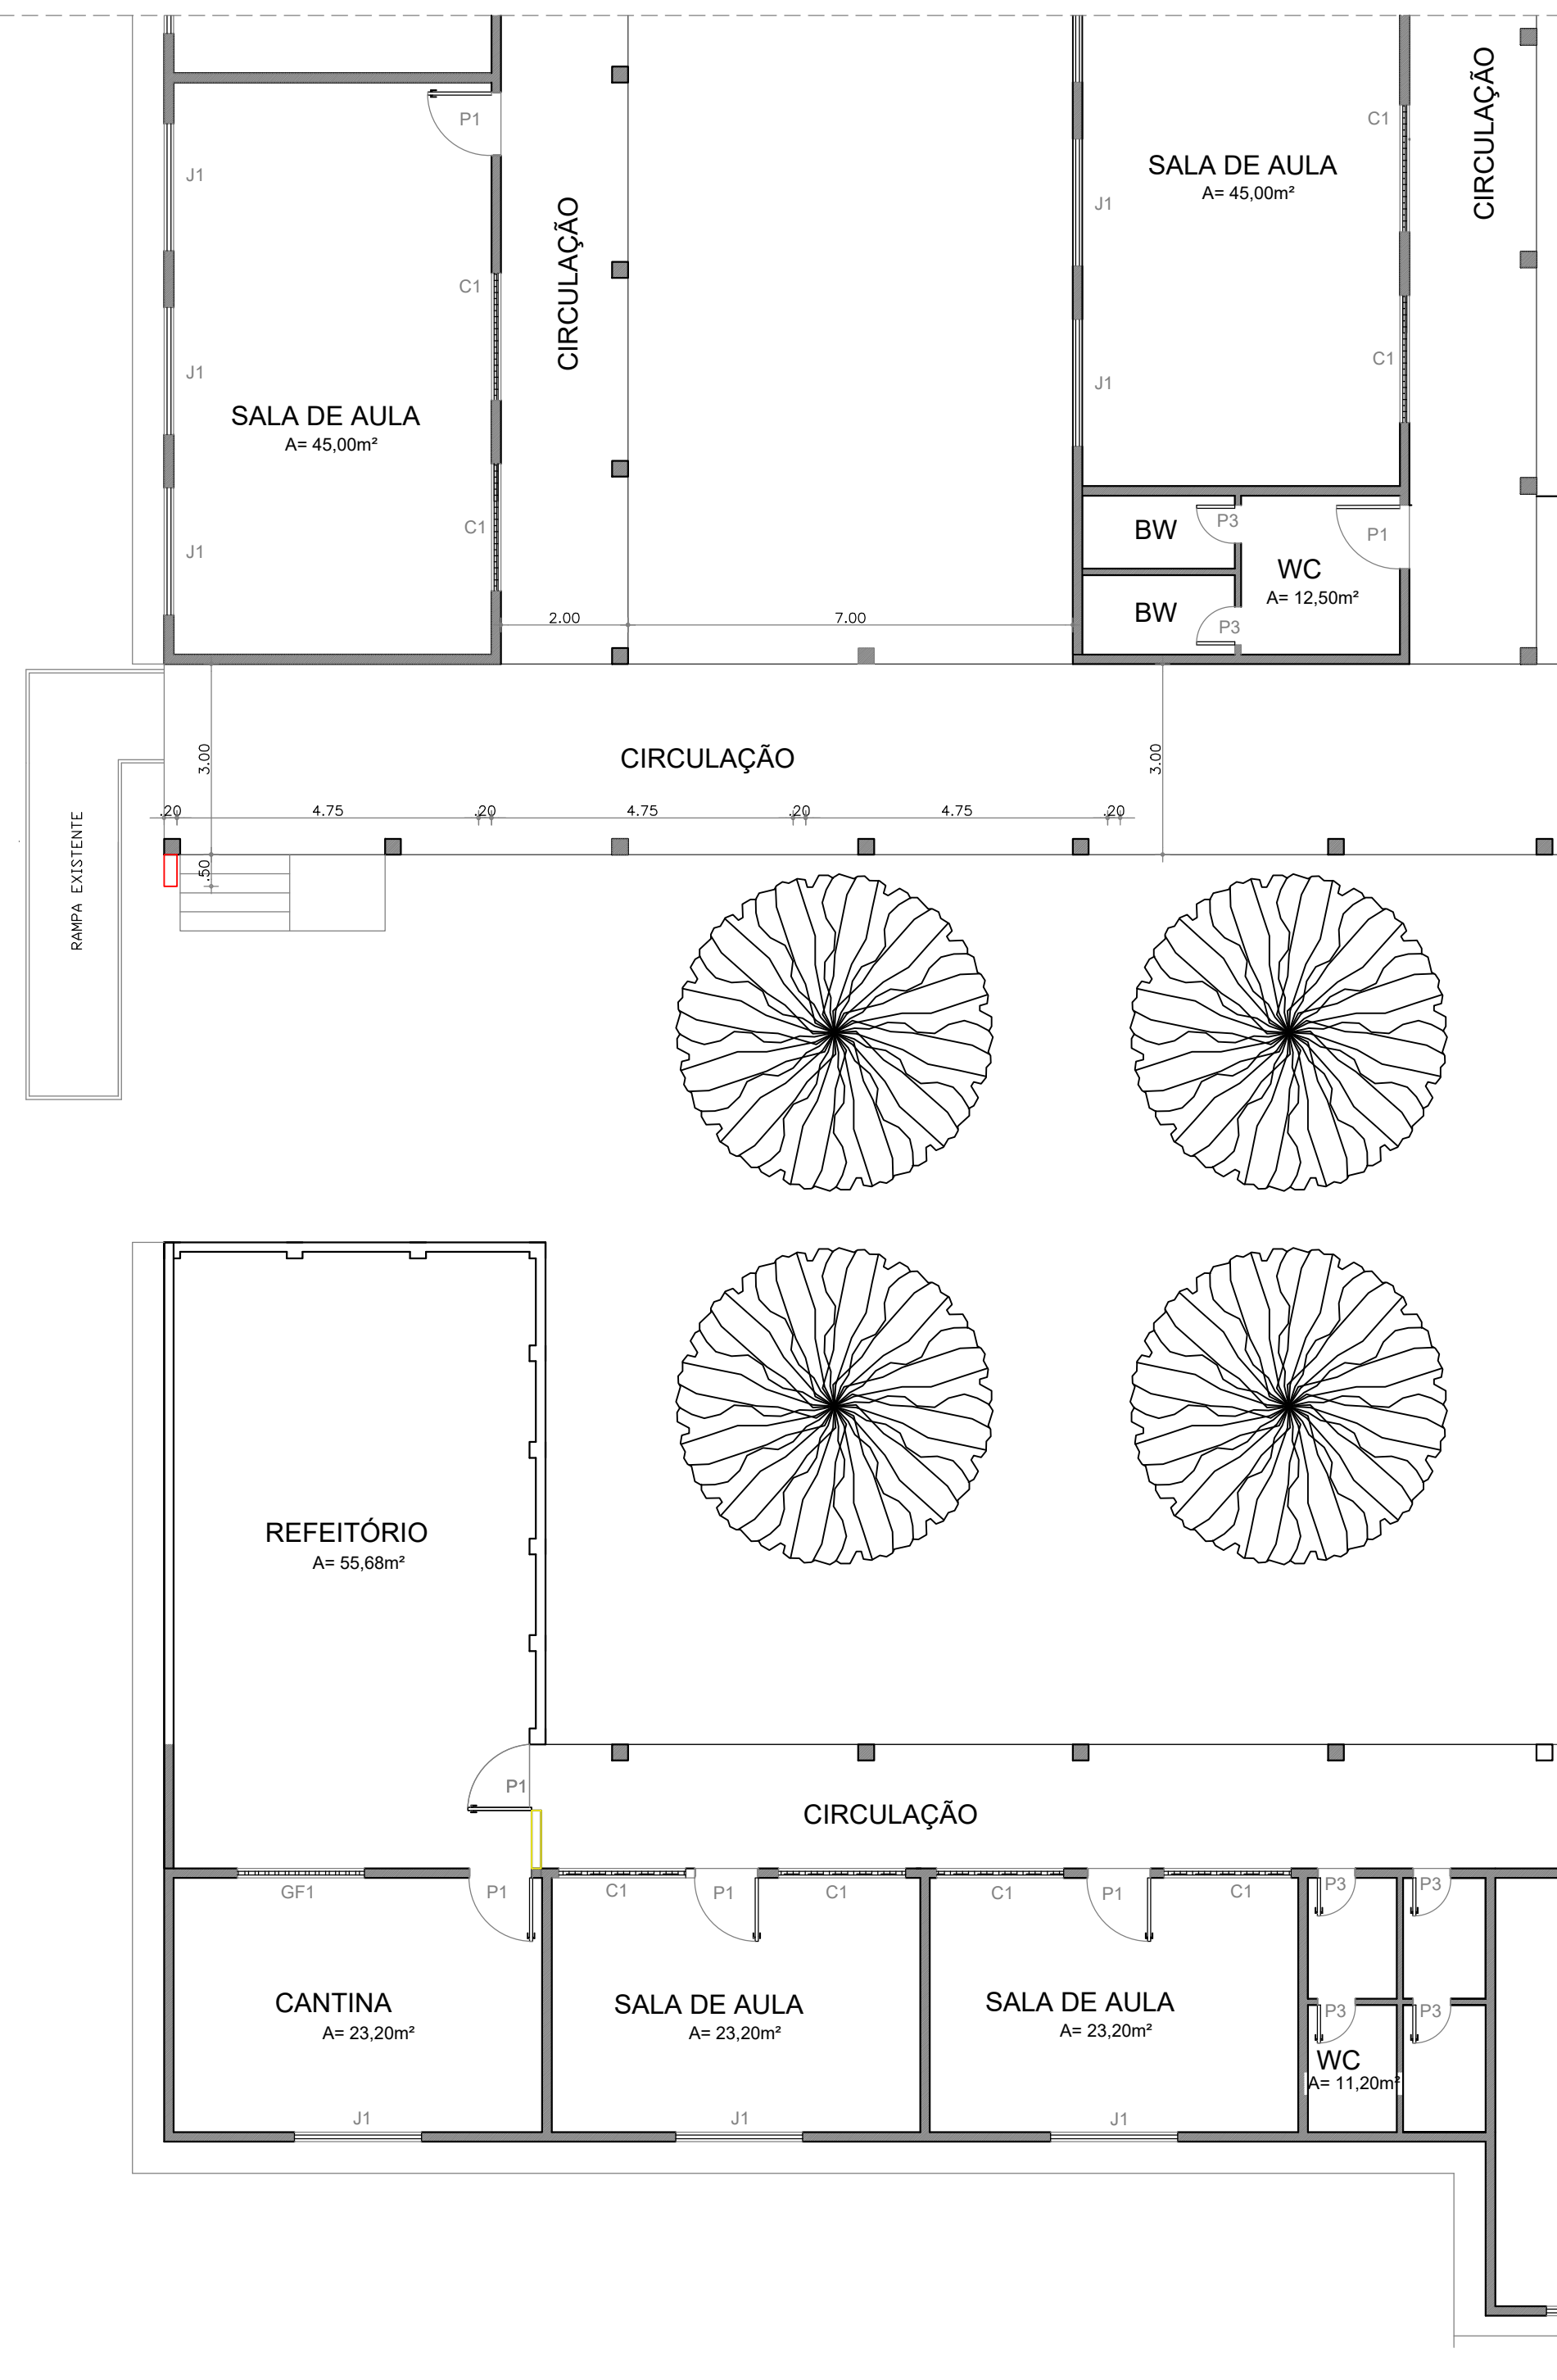

1 PLANTA DE LEVANTAMENTO
ESCALA 1:100

LEGENDA DE ESQUADRIAS	
PORTAS E JANELAS	
PM1	1,00 X 2,10 - MADEIRA
PM2	0,70 X 2,10 - MADEIRA
PM3	0,60 X 2,10 - MADEIRA
JM1	2,00 X 0,60 - MADEIRA
C1	2,00 X 0,60 - COBOGÓ
GF01	2,00 X 0,70 - GRADE DE FERRO
PF01	3,00 X 2,10 - PORTÃO DE FERRO
PV1	3,00 X 2,10 - PORTÃO DE FERRO

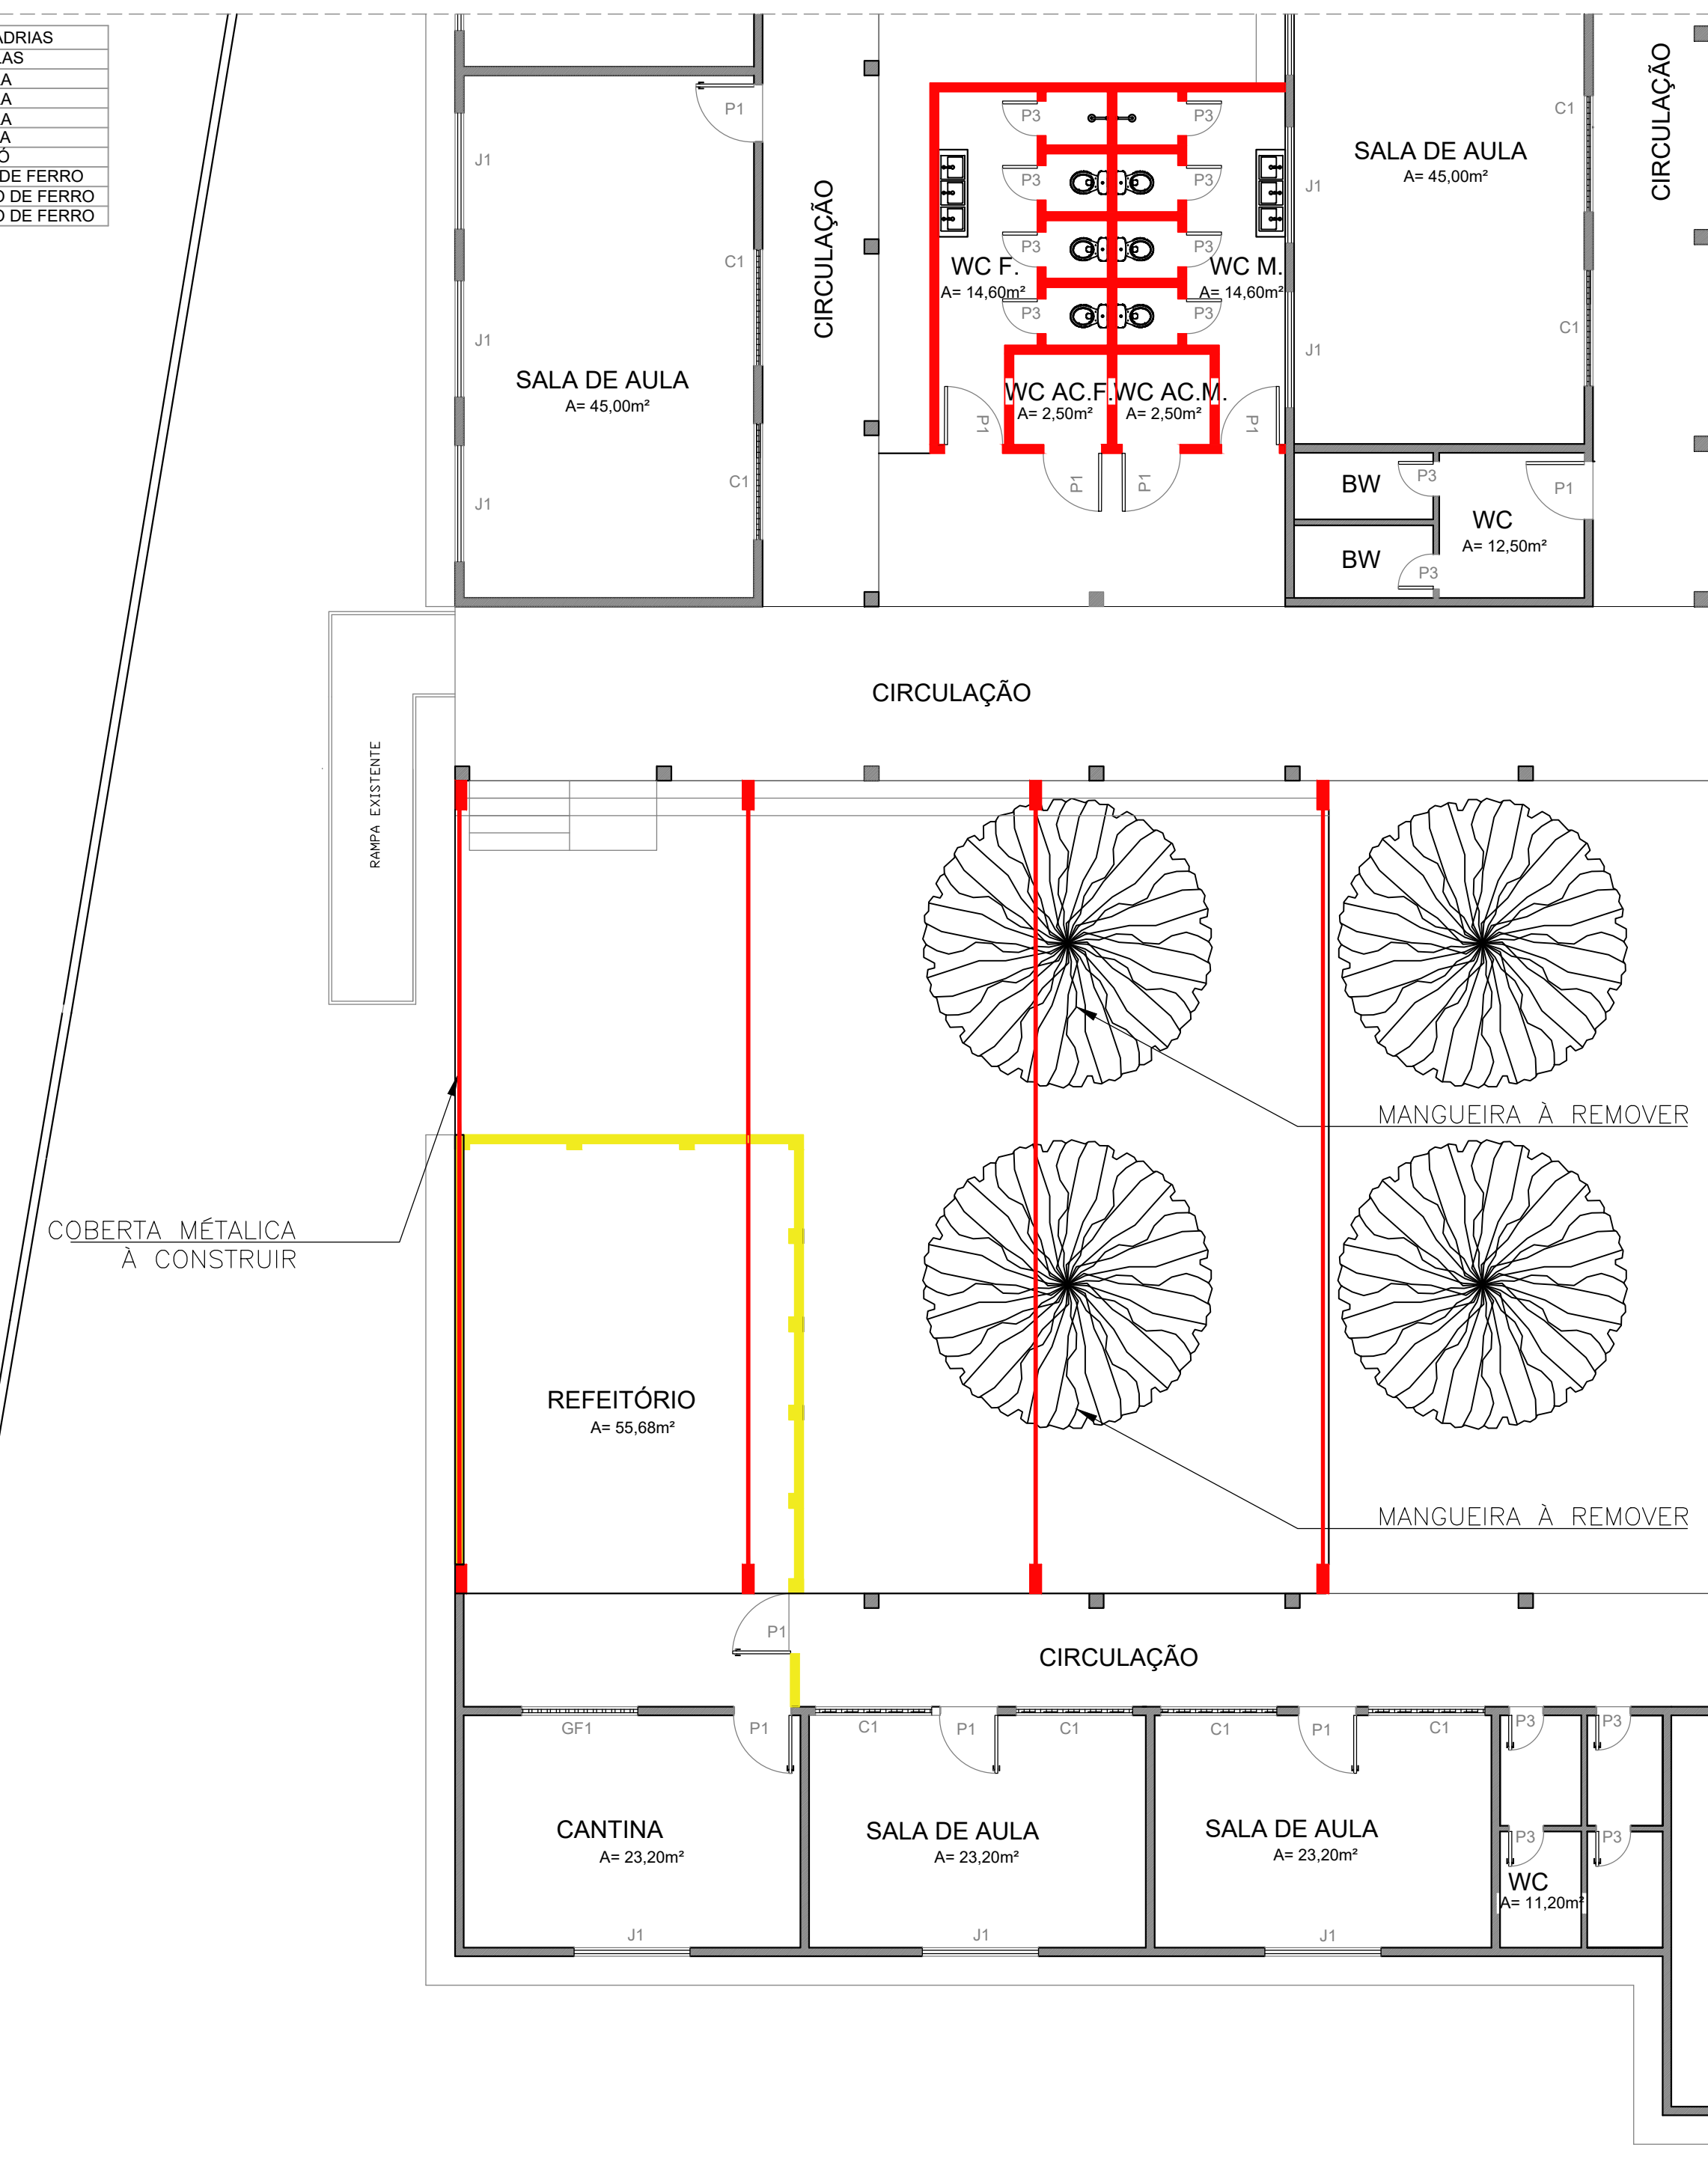

2 PLANTA DE CONSTRUIR/DEMOLIR
ESCALA 1:100

LEGENDA DEMOLIR/CONSTRUIR	
REPRESENTAÇÃO	ESPECIFICAÇÃO
	A SER MANTIDO
	CONSTRUIR
	DEMOLIR

- NOTAS
- COTAS EM METROS;
 - COTAS DE NÍVEL EM METROS;
 - CONFERIR MEDIDAS, ABERTURAS, NÍVEIS E PRUMOS NO LOCAL;
 - MEDIDAS EM COTAS PREVALECEM SOBRE O DESENHO;
 - ESSE DESENHO DEVE SER IMPRESSO COLORIDO.

DATA	PROJETO	DESENHO	ESCALA
MARÇO/2024	ALPHA PROJETOS	ROMILSON NOGUEIRA INDICADA	
OBJETO			
REFORMA E AMPLIAÇÃO DO REFEITÓRIO DO CENTRO EDUCACIONAL			
PROPRIETÁRIO			
PREFEITURA MUNICIPAL DE MAURITI - CE			
ENDEREÇO/OBRA			
RUA JOSÉ LEITE DA COSTA - SEDE - MAURITI-CE			
ASSUNTO:			
ARQUITETÔNICO			
CONTEÚDO:			
- PLANTA DE LEVANTAMENTO			
- PLANTA CONSTRUIR/DEMOLIR			
- LEGENDA			
- DETALHES			
PRANCHA:			01/04

PROJETO DESENVOLVIDO POR:



CNPJ: 44.698.778/0001-53
RODOVIA CE-293, KM 18 CONJ. CAPE DA LINHA GALPÃO 01,
ZONA RURAL, ABARÁRIA-CE TELEFONE: (85) 3654-5488